


# PODÉLNÝ PROFIL 1:500/50

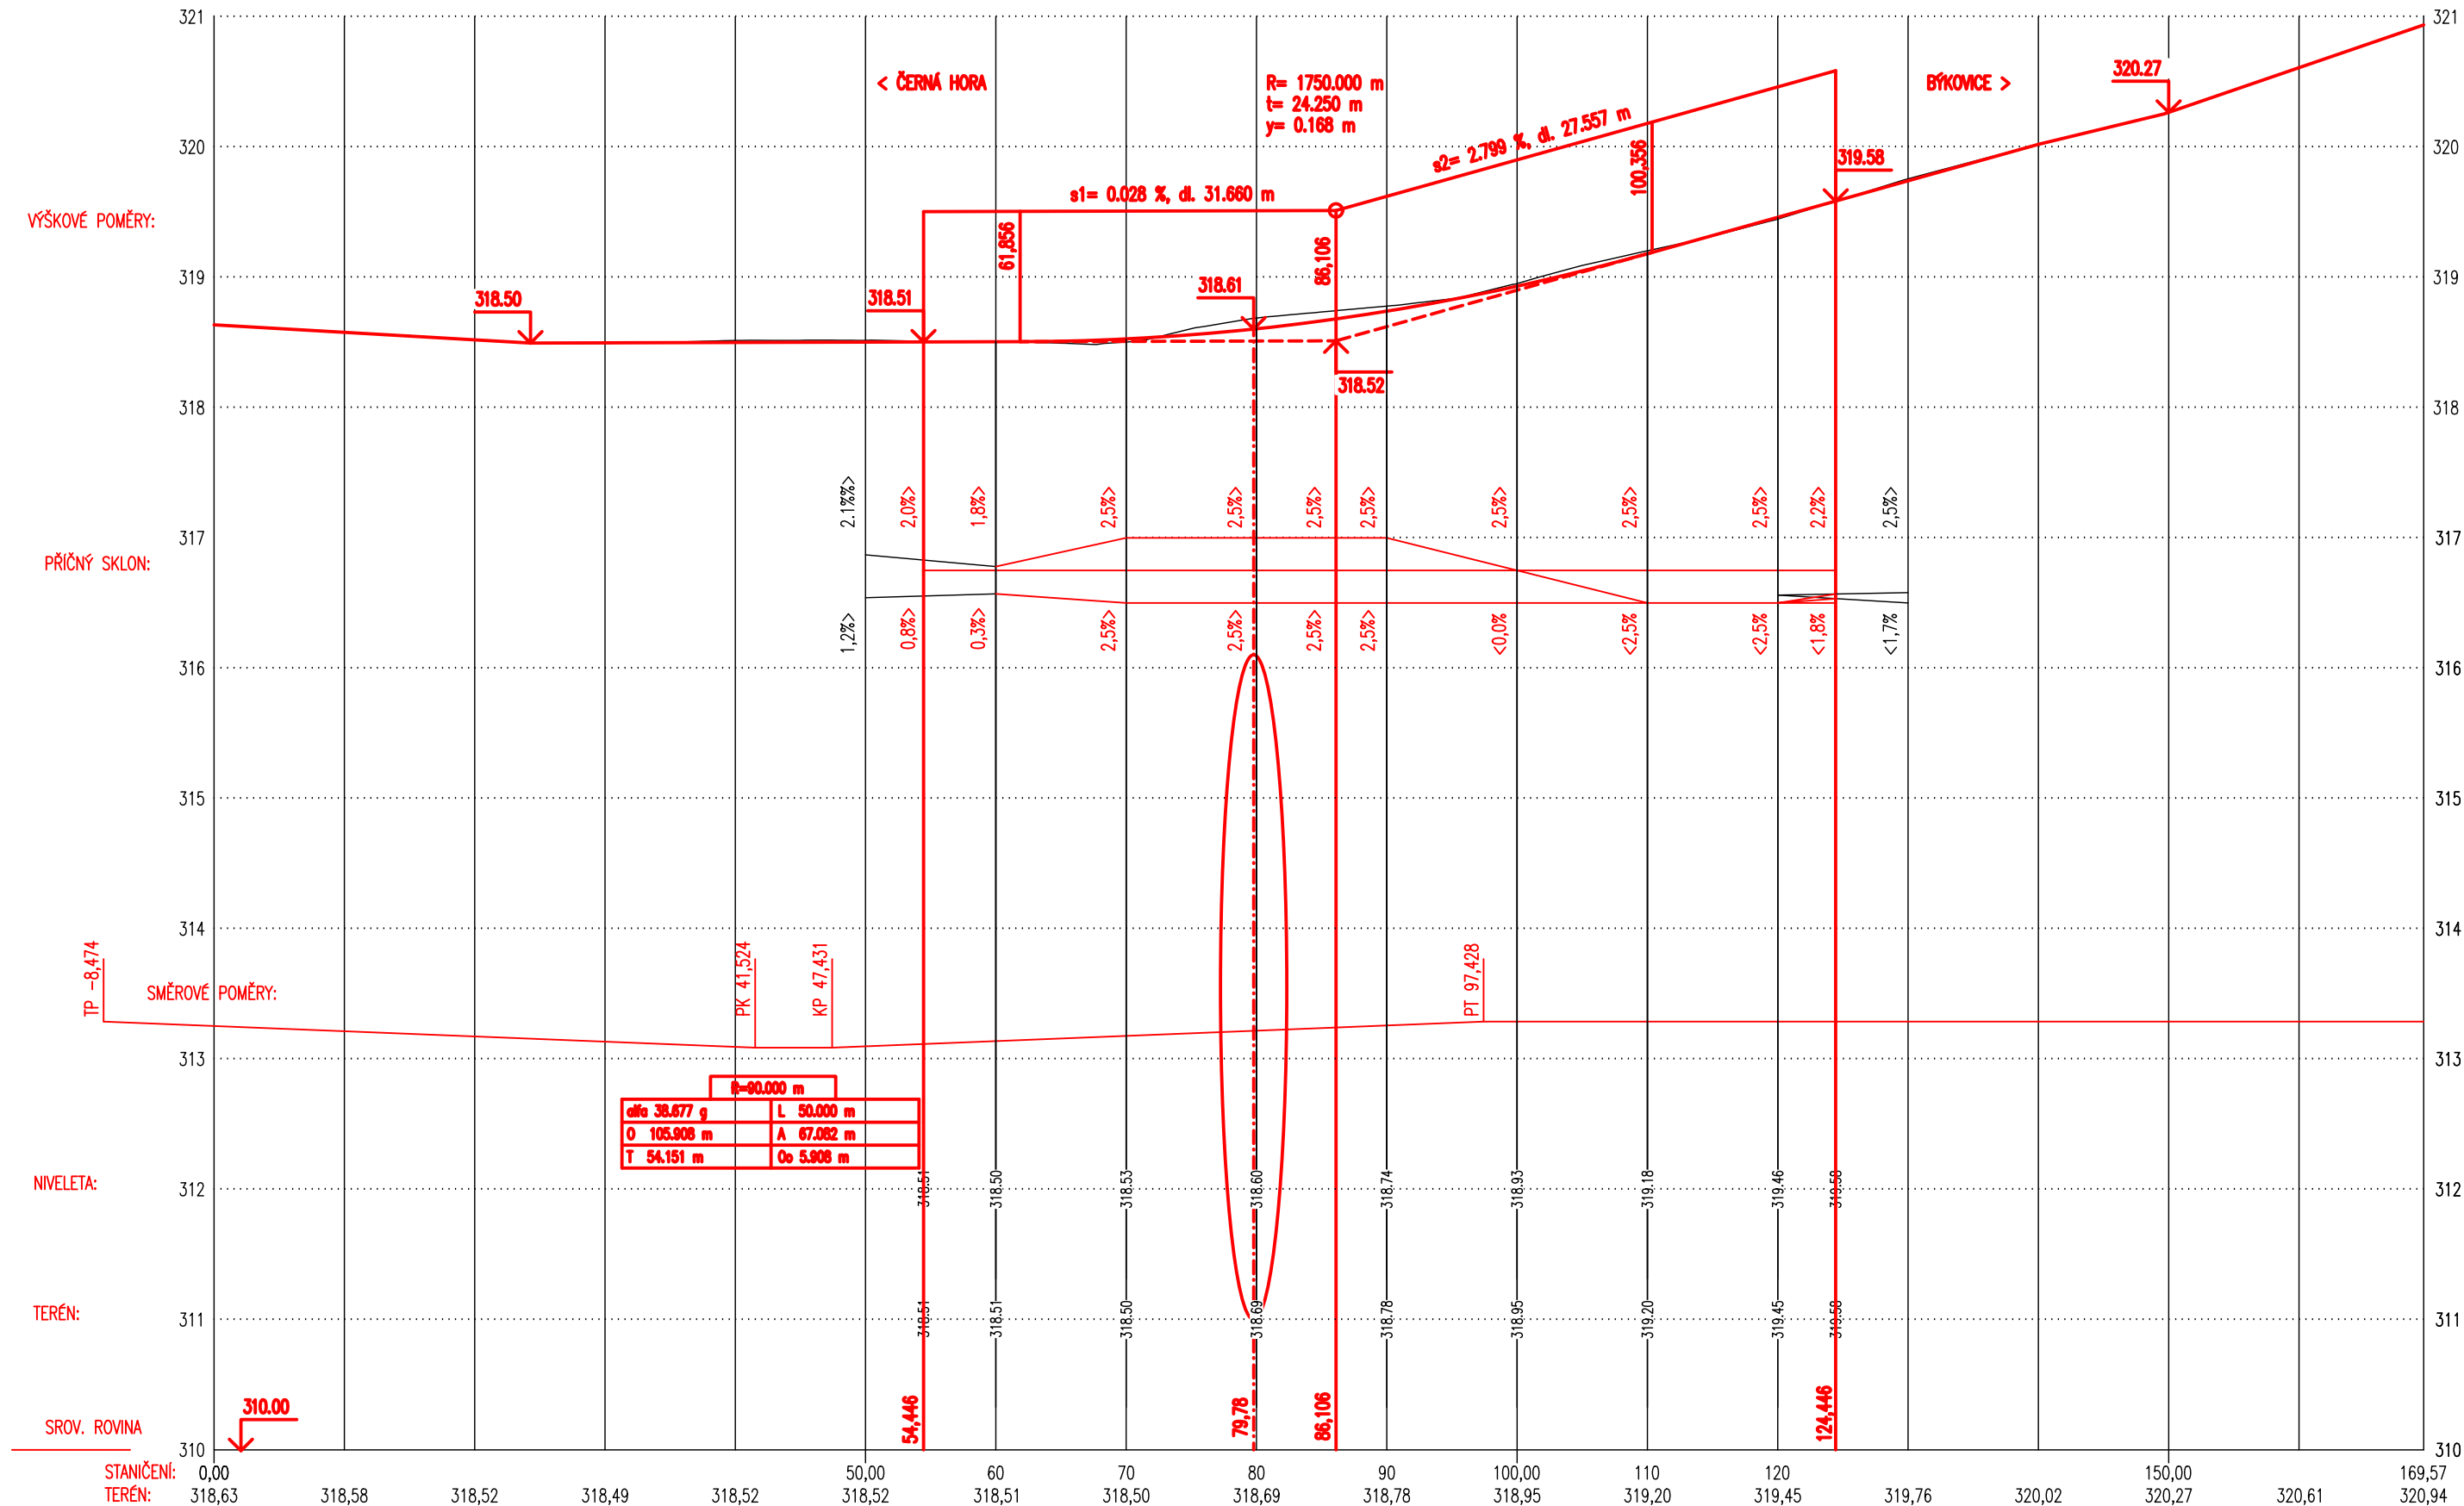



SO 102 - CHODNÍK

## D.1

Souřadnicový systém: S - JTSK  
Výškový systém: Bpv

Zhotovitel:  
RD SÚS JmK - PK OSSENDORF+Linio Plan+Rušar mosty  
Vedoucí konsorcia: PK OSSENDORF s.r.o.  
Číslo smlouvy objednatele: 782/2018

Vedoucí projektant:	Ing. Jaromír RUŠAR		
Zodpovědný projektant:	Ing. Květoslav RUŠAR		
Vypracoval:	Ing. Tomáš KNOBLOCH		
Kontroloval:	Ing. Radoslav HOLÝ		
Kraj: JIHO MORAVSKÝ			Datum: 11 / 2022
Zadavatel: SPRÁVA A ÚDRŽBA SILNIC JIHO MORAVSKÉHO KRAJE			Formát: 3 A4
Název akce:  <b>III/37720 ČERNÁ HORA, MOST 37720-1</b>  SO 102 - CHODNÍK			Měřítko: 1:500/50
			Účel: PDPS
			Čís.zakáz.: 71 - 2021
			Archivní čís.: 25 - 2021
Název přílohy:  <b>PODÉLNÝ PROFIL</b>			Čís.soupravy: Čís. přílohy:  <b>2.b</b>