


ŘEZ V OSE TOKU 1:100


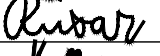


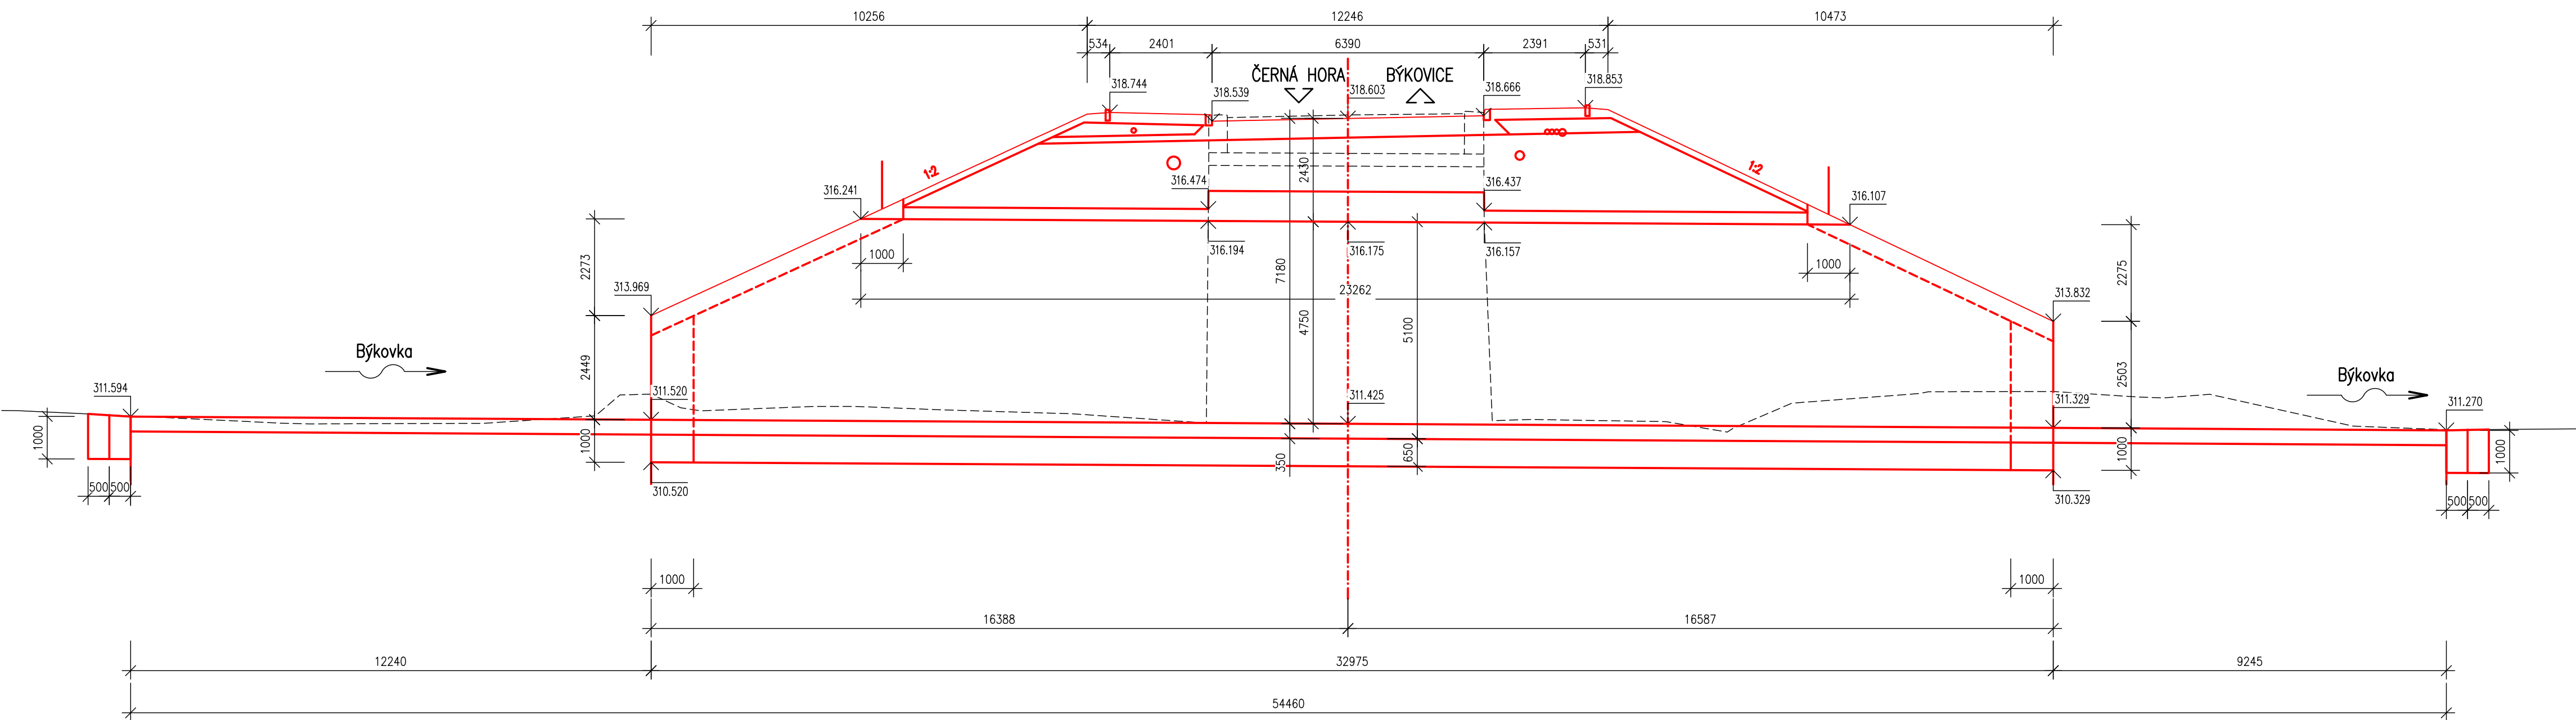

SO 201 - MOST
D.1
PDPS

Souřadnicový systém: S - JTSK
Výškový systém: Bpv

Zhotovitel:
RD SÚS JmK - PK OSSENDORF+Linio Plan+Rušar mosty
Vedoucí konsorcia: PK OSSENDORF s.r.o.

Číslo smlouvy objednatele: 782/2018

Vedoucí projektant:	Ing. Jaromír RUŠAR	  	 Majdalenky 19, 638 00 Brno Tel., fax: 545 222 037 E-mail: info@rusar.cz	
Zodpovědný projektant:	Ing. Květoslav RUŠAR			
Vypracoval:	Ing. Tomáš KNOBLOCH			
Kontroloval:	Ing. Radoslav HOLÝ			
Kraj:	JIHOMORAVSKÝ		Datum:	11 / 2022
Zadavatel:	SPRÁVA A ÚDRŽBA SILNIC JIHOMORAVSKÉHO KRAJE		Formát:	4 A4
Název akce:	III/37720 ČERNÁ HORA, MOST 37720-1 SO 201 - MOST		Měřítko:	1:100
Účel:			PDPS	
Čís.zakáz.:			71 - 2021	
Archivní čís.:			25 - 2021	
Název přílohy:	ŘEZ V OSE TOKU		Čís.soupravy:	Čís. přílohy: 2.e