


VZOROVÝ PŘÍČNÝ ŘEZ
M 1:50

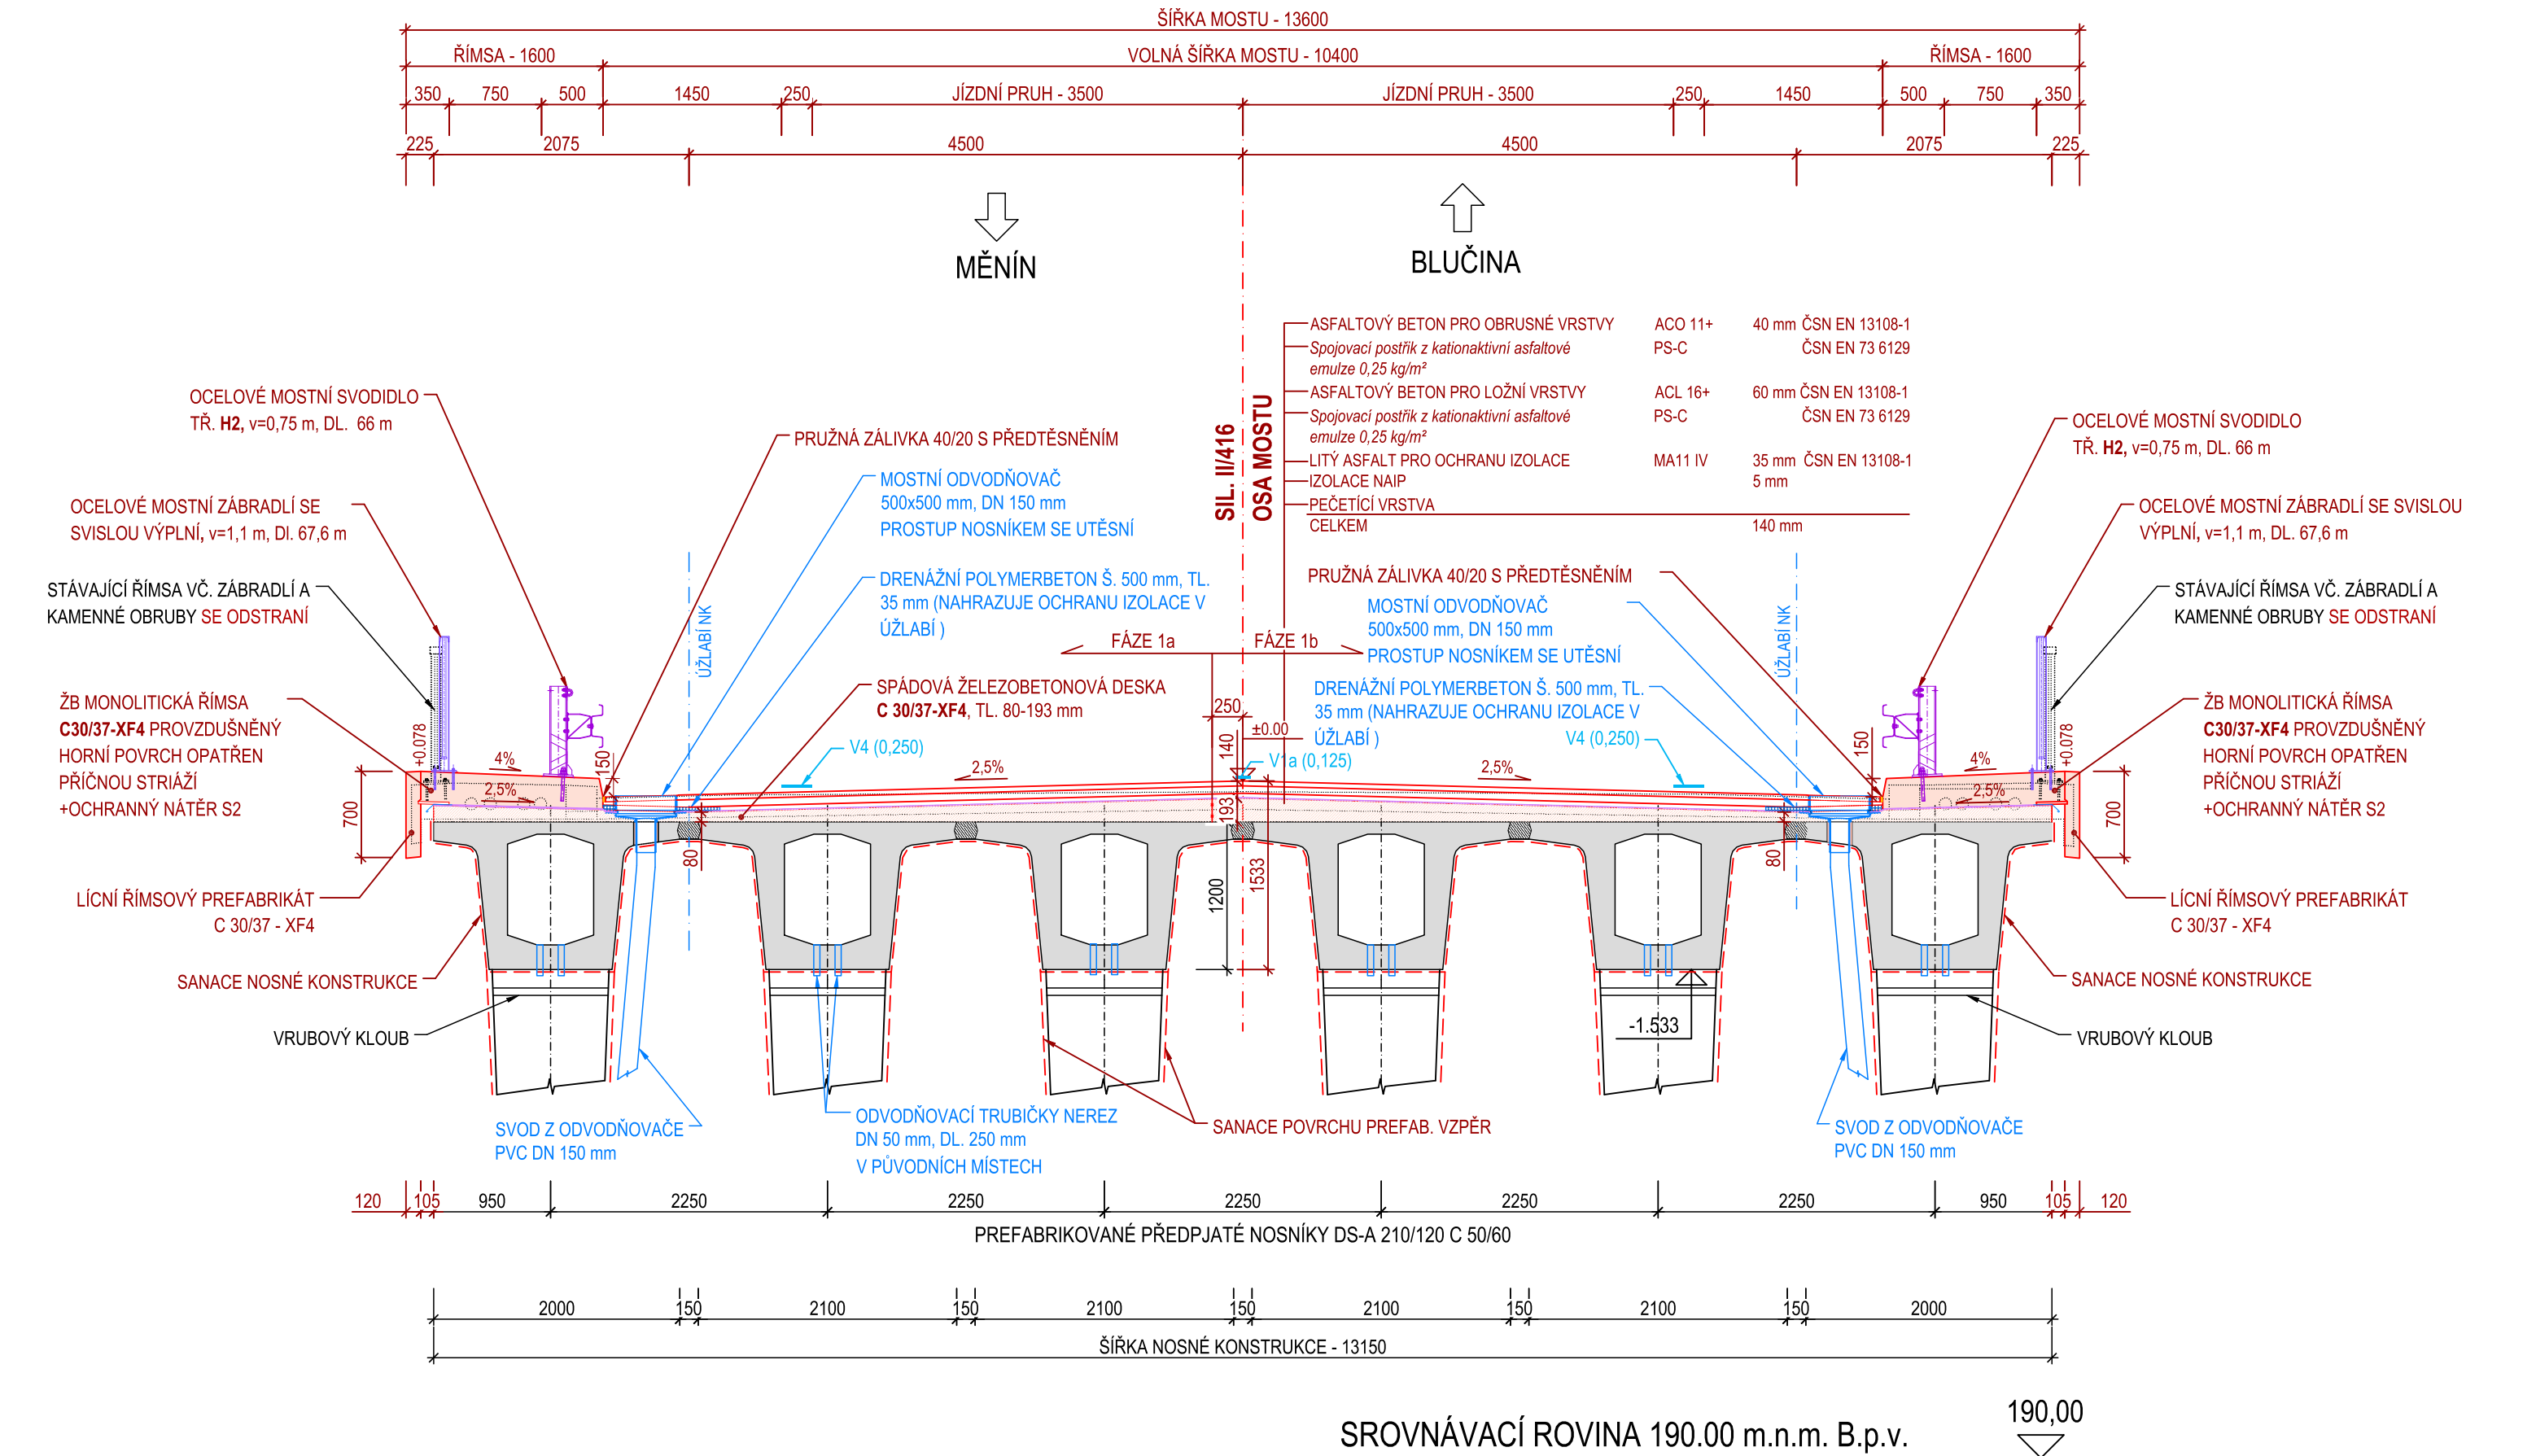

STAVBA SE BUDE PROVÁDĚT PO POLOVINÁCH

D

Souřadnicový systém S-JTSK
Výškový systém Bpv

OBJEDNATEL




Správa a údržba silnic
Jihomoravského kraje

Správa a údržba silnic Jihomoravského kraje,

príspevková organizace kraje, Žerotínovo nám. 449/3, 602 00 Brno

GENERÁLNÍ PROJEKTANT



Linio Plan, s.r.o.

Sochorova 23, 616 00 Brno

HLAVNÍ INŽENÝR PROJEKTU	ING. MARTIN VACEK	<i>Vacek</i>	ČÍSLO ZAKÁZKY	L-22-027-000
			ATELIER	M

ZODPOVĚDNÝ PROJEKTANT	ING. MARTIN VACEK	<i>Vacek</i>	PROJEKTANT SO		
VYPRACOVAL	ING. MILAN JANIČEK	<i>Janicek</i>	 <div>Linio Plan, s.r.o.</div> <div>Sochorova 23, 616 00 Brno</div>		
KONTOLOVAL	ING. MARTIN VACEK	<i>Vacek</i>			
KRAJ	OKRES	MÚ/OÚ			
JIHOMORAVSKÝ	BRNO-VENKOV	ŽIDLOCHOVICE			
AKCE	II/416 Měnin - Blučina, most 416-011 (přes D2)			DATUM	04/2023
				FORMÁT	3xA4
				MĚŘÍTKO	1:50
ČÁST	D - DOKUMENTACE OBJEKTŮ			STUPEŇ	PDPS
				ČÍSLO ZAKÁZKY	L-22-027-000
PŘÍLOHA	(SO 201 - Most ev.č. 416-011) VZOROVÝ PŘÍČNÝ ŘEZ			ČÍS. SOUPRAVY	ČÍS. PŘÍLOHY 05