PODÉLNÝ ŘEZ
M 1:100

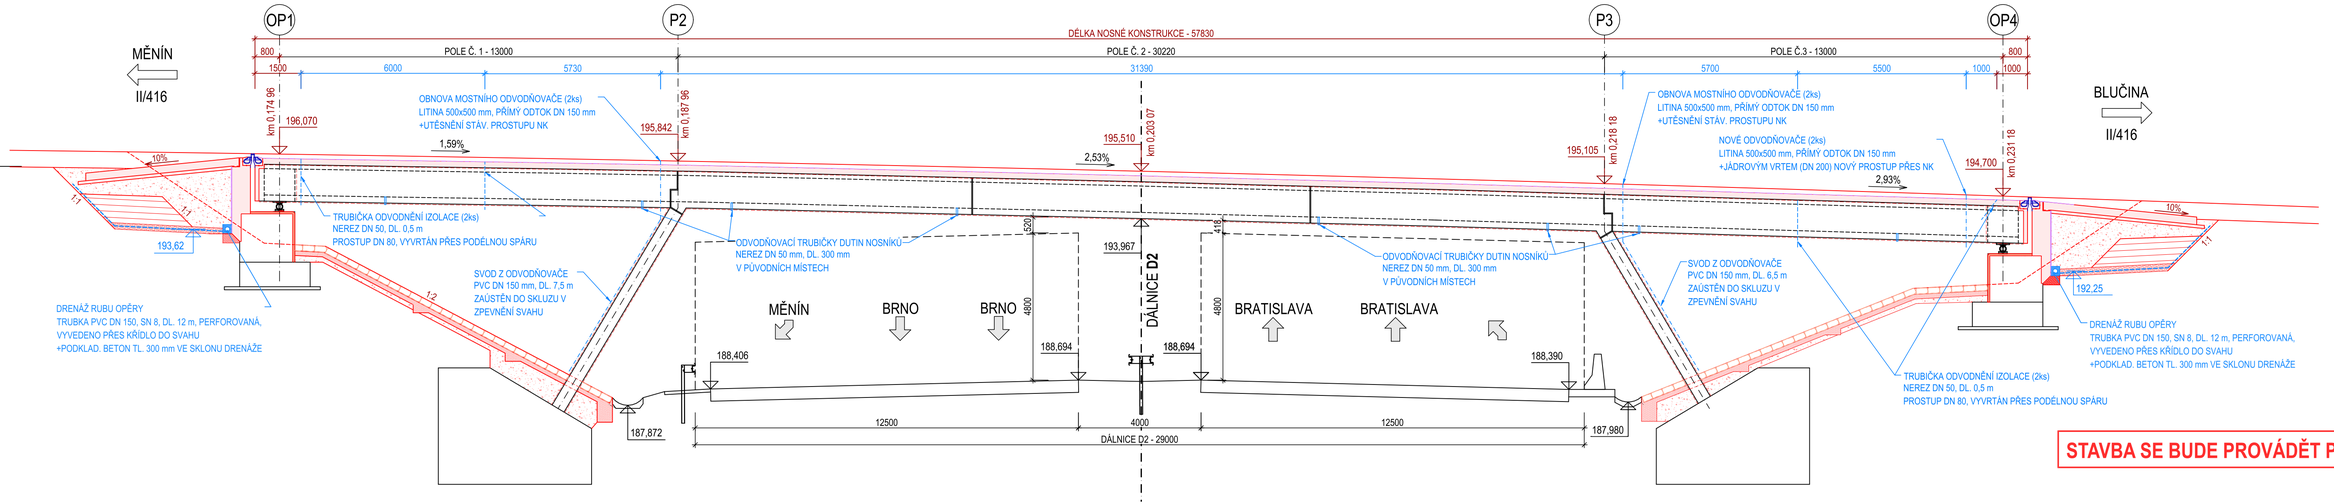

STAVBA SE BUDE PROVÁDĚT PO POLOVINÁCH

ODVODNĚNÍ IZOLACE
M 1:25

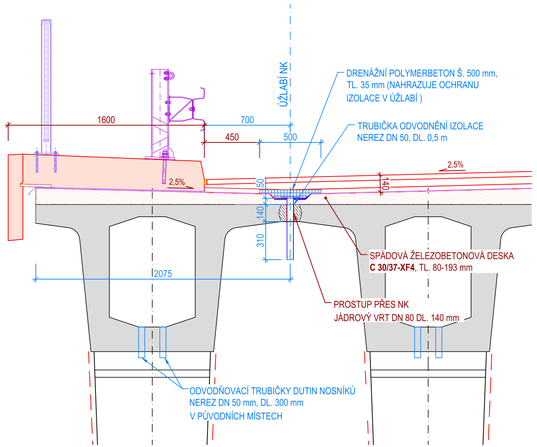

MOSTNÍ ODVODŇOVAČ
M 1:25

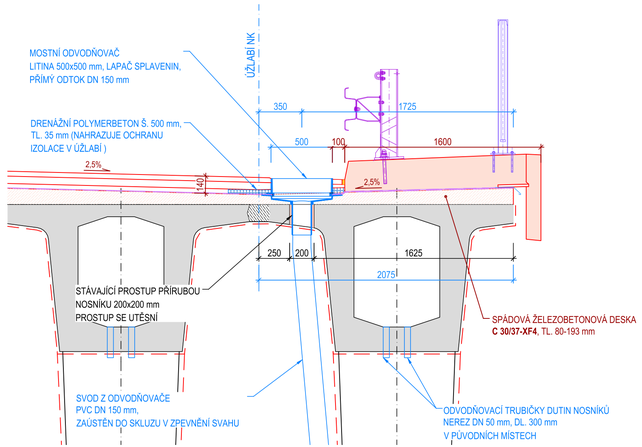

VYTYČENÍ ODVODŇOVAČŮ

Č.ODVODŇOVAČE	Y	X
1	595364,609	1176273,609
2	595361,858	1176282,911
3	595394,815	1176282,325
4	595392,017	1176291,631
5	595405,524	1176285,424
6	595402,774	1176294,723

POZNÁMKY

DRENÁŽNÍ ŽEBRA V ÚŽLABÍ IZOLACE BUDOU PROVEDENY DLE **VL 406.12a !**

ODVODNĚNÍ IZOLACE U POVRCHOVÉHO MOSTNÍHO ZÁVĚRU BUDE PROVEDENO DLE **VL 406.22** PRO TŘÍVRSTVOU VOZOVKU A JEN S DRENÁŽNÍM POLYMERBETONEM!

OSAZENÍ ODVODŇOVAČŮ A TRUBIČEK ODVODNĚNÍ IZOLACE JE POUZE SCHÉMATICKÉ. ODVODŇOVACÍ PRVKY JE NUTNO OSADIT DLE TECHNICKÝCH POŽADAVKŮ VÝROBCE.

VPUSTI MOSTNÍCH ODVODŇOVAČŮ BUDOU OPATŘENY LAPAČEM SPLAVENIN.

TRUBIČKY PRO ODVODNĚNÍ IZOLACE U OP4 BUDOU VYVEDENY ZE ŠIKMA OD PŘÍČNÍKU. OSTATNÍ TRUBIČKY BUDOU OSAZENY SVISLE.

PROVEDE SE VÝMĚNA VŠECH STÁVAJÍCÍCH TRUBIČEK PRO ODVODNĚNÍ DUTIN PŘEDPJATÝCH NOSNÍKŮ!

D

PDPS

Souřadnicový systém S-JTSK
Výškový systém Bpv

OBJEDNATEL

Správa a údržba silnic Jihomoravského kraje, příspěvková organizace kraje, Žerotínovo nám. 449/3, 602 00 Brno

GENERÁLNÍ PROJEKTANT

Linio Plan, s.r.o.
Sochorova 23, 616 00 Brno

HLAVNÍ INŽENÝR PROJEKTU	ING. MARTIN VACEK		ČÍSLO ZAKÁZKY	L-22-027-000
			ATELIER	M

ZODPOVĚDNÝ PROJEKTANT	ING. MARTIN VACEK		PROJEKTANT SO	
VYPRACOVAL	ING. MILAN JANÍČEK		Linio Plan, s.r.o. Sochorova 23, 616 00 Brno	
KONTROLOVAL	ING. MARTIN VACEK			
KRAJ JIHOMORAVSKÝ	OKRES BRNO-VENKOV	MÚ/OÚ ŽIDLOCHOVICE		
AKCE	II/416 Měnín - Blučina, most 416-011 (přes D2)		DATUM	04/2023
			FORMÁT	8xA4
			MĚŘÍTKO	1:25, 1:100
ČÁST	D - DOKUMENTACE OBJEKTŮ		STUPEŇ	PDPS
			ČÍSLO ZAKÁZKY	L-22-027-000
PŘÍLOHA	(SO 201 - Most ev.č. 416-011) SCHÉMA ODVODNĚNÍ MOSTU		ČÍS. SOUPRAVY	ČÍS. PŘÍLOHY 12