



ŘEZ A-A' - PODÉLNÝ ŘEZ MOSTEM  
M 1:50

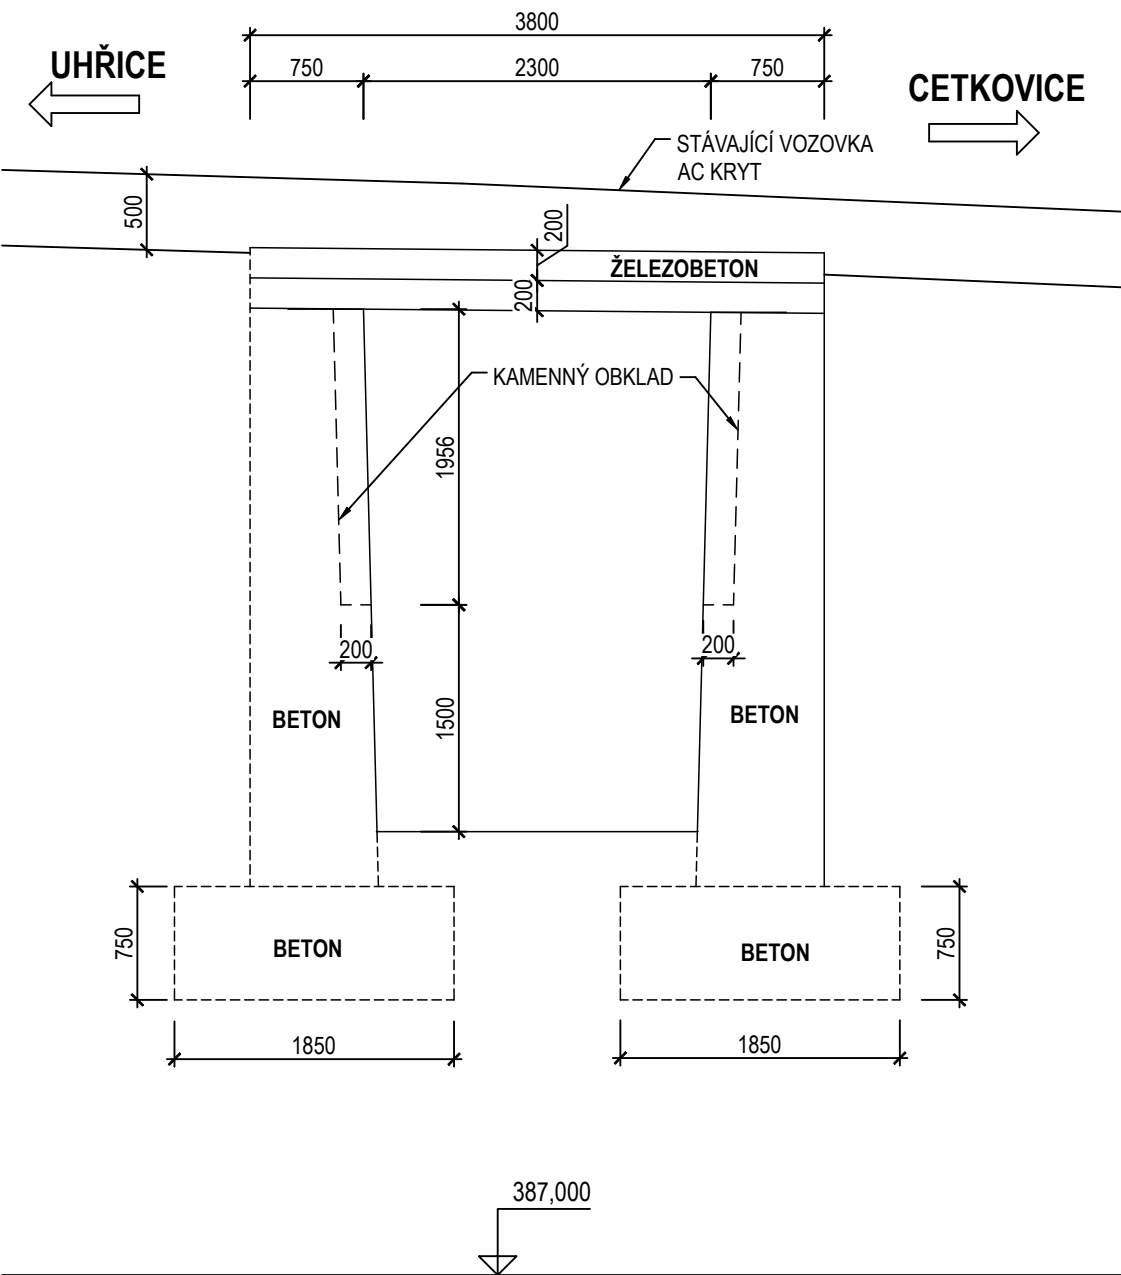

POZNÁMKA:  
TVAR A ROZMĚRY SPODNÍ STAVBY JSOU ODHADNUTY

ŘEZ B-B' - PŘÍČNÝ ŘEZ MOSTEM  
M 1:50

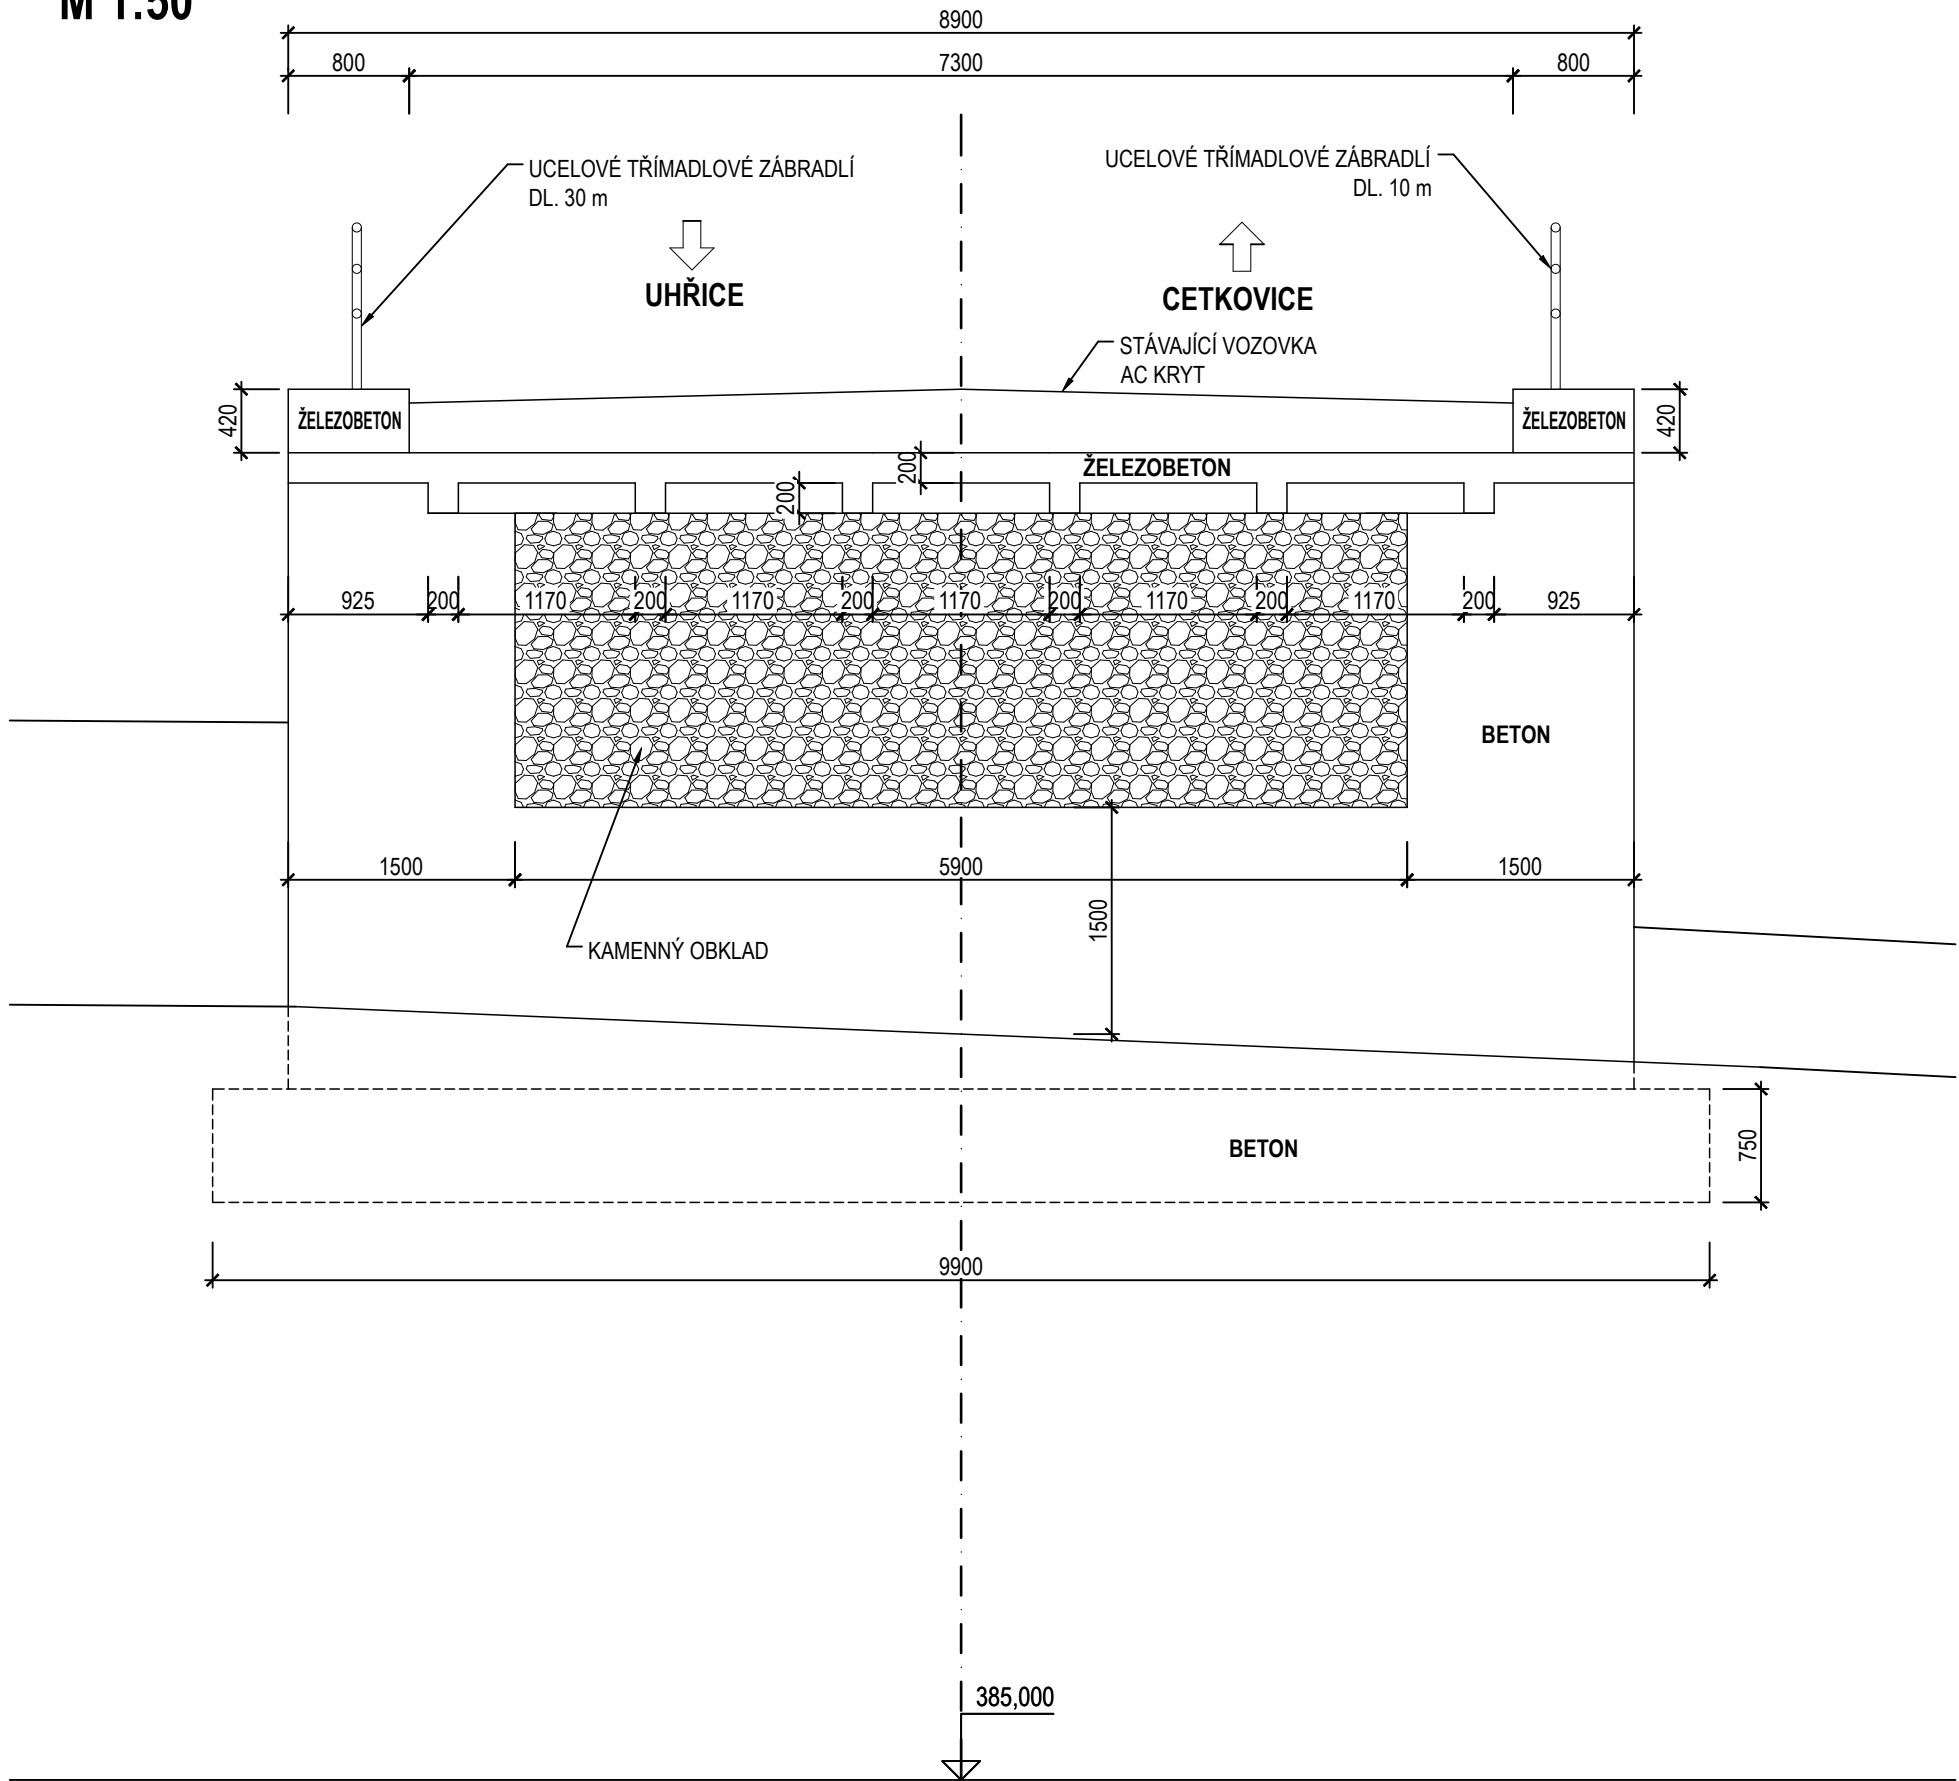

D


Souřadnicový systém S-JTSK  
Výškový systém Bpv

PDPS


OBJEDNATEL

 **Správa a údržba silnic Jihomoravského kraje,**  
příspěvková organizace kraje, Žerotínovo nám. 449/3, 602 00 Brno

GENERÁLNÍ PROJEKTANT

 **Linio Plan, s.r.o.**  
Sochorova 23, 616 00 Brno

HLAVNÍ INŽENÝR PROJEKTU	ING. MARTIN VACEK	<i>Vad.</i>	ČÍSLO ZAKÁZKY	L-21-147-000
			ATELIER	M

ZODPOVĚDNÝ PROJEKTANT	ING. MARTIN VACEK	<i>Vad.</i>	PROJEKTANT SO	
VYPRACOVAL	ING. MARTIN VACEK	<i>Vad.</i>	 <b>Linio Plan, s.r.o.</b> Sochorova 23, 616 00 Brno	
KONTRLOVAL	ING. MILAN JANIČEK	<i>for</i>		
KRAJ JIHOMORAVSKÝ	OKRES BLANSKO	MÚ/OÚ BOSKOVICE		
AKCE	<b>II/374 Uhřice, most ev. č. 374-005</b>		DATUM	12/2022
			FORMÁT	3 A4
			MĚŘÍTKO	1:50
ČÁST	<b>D - DOKUMETNACE OBJEKTŮ</b>		STUPEŇ	PDPS
			ČÍSLO ZAKÁZKY	L-21-147-000
PŘÍLOHA	<b>SO 001 - DEMOLICE MOSTE EV. Č. 374-005 PŘEHLEDNÉ VÝKRESY</b>		ČÍS. SOUPRAVY	ČÍS. PŘÍLOHY
				<b>03</b>