SITUACE OBJÍZDNÉ TRASY
M 1:15000

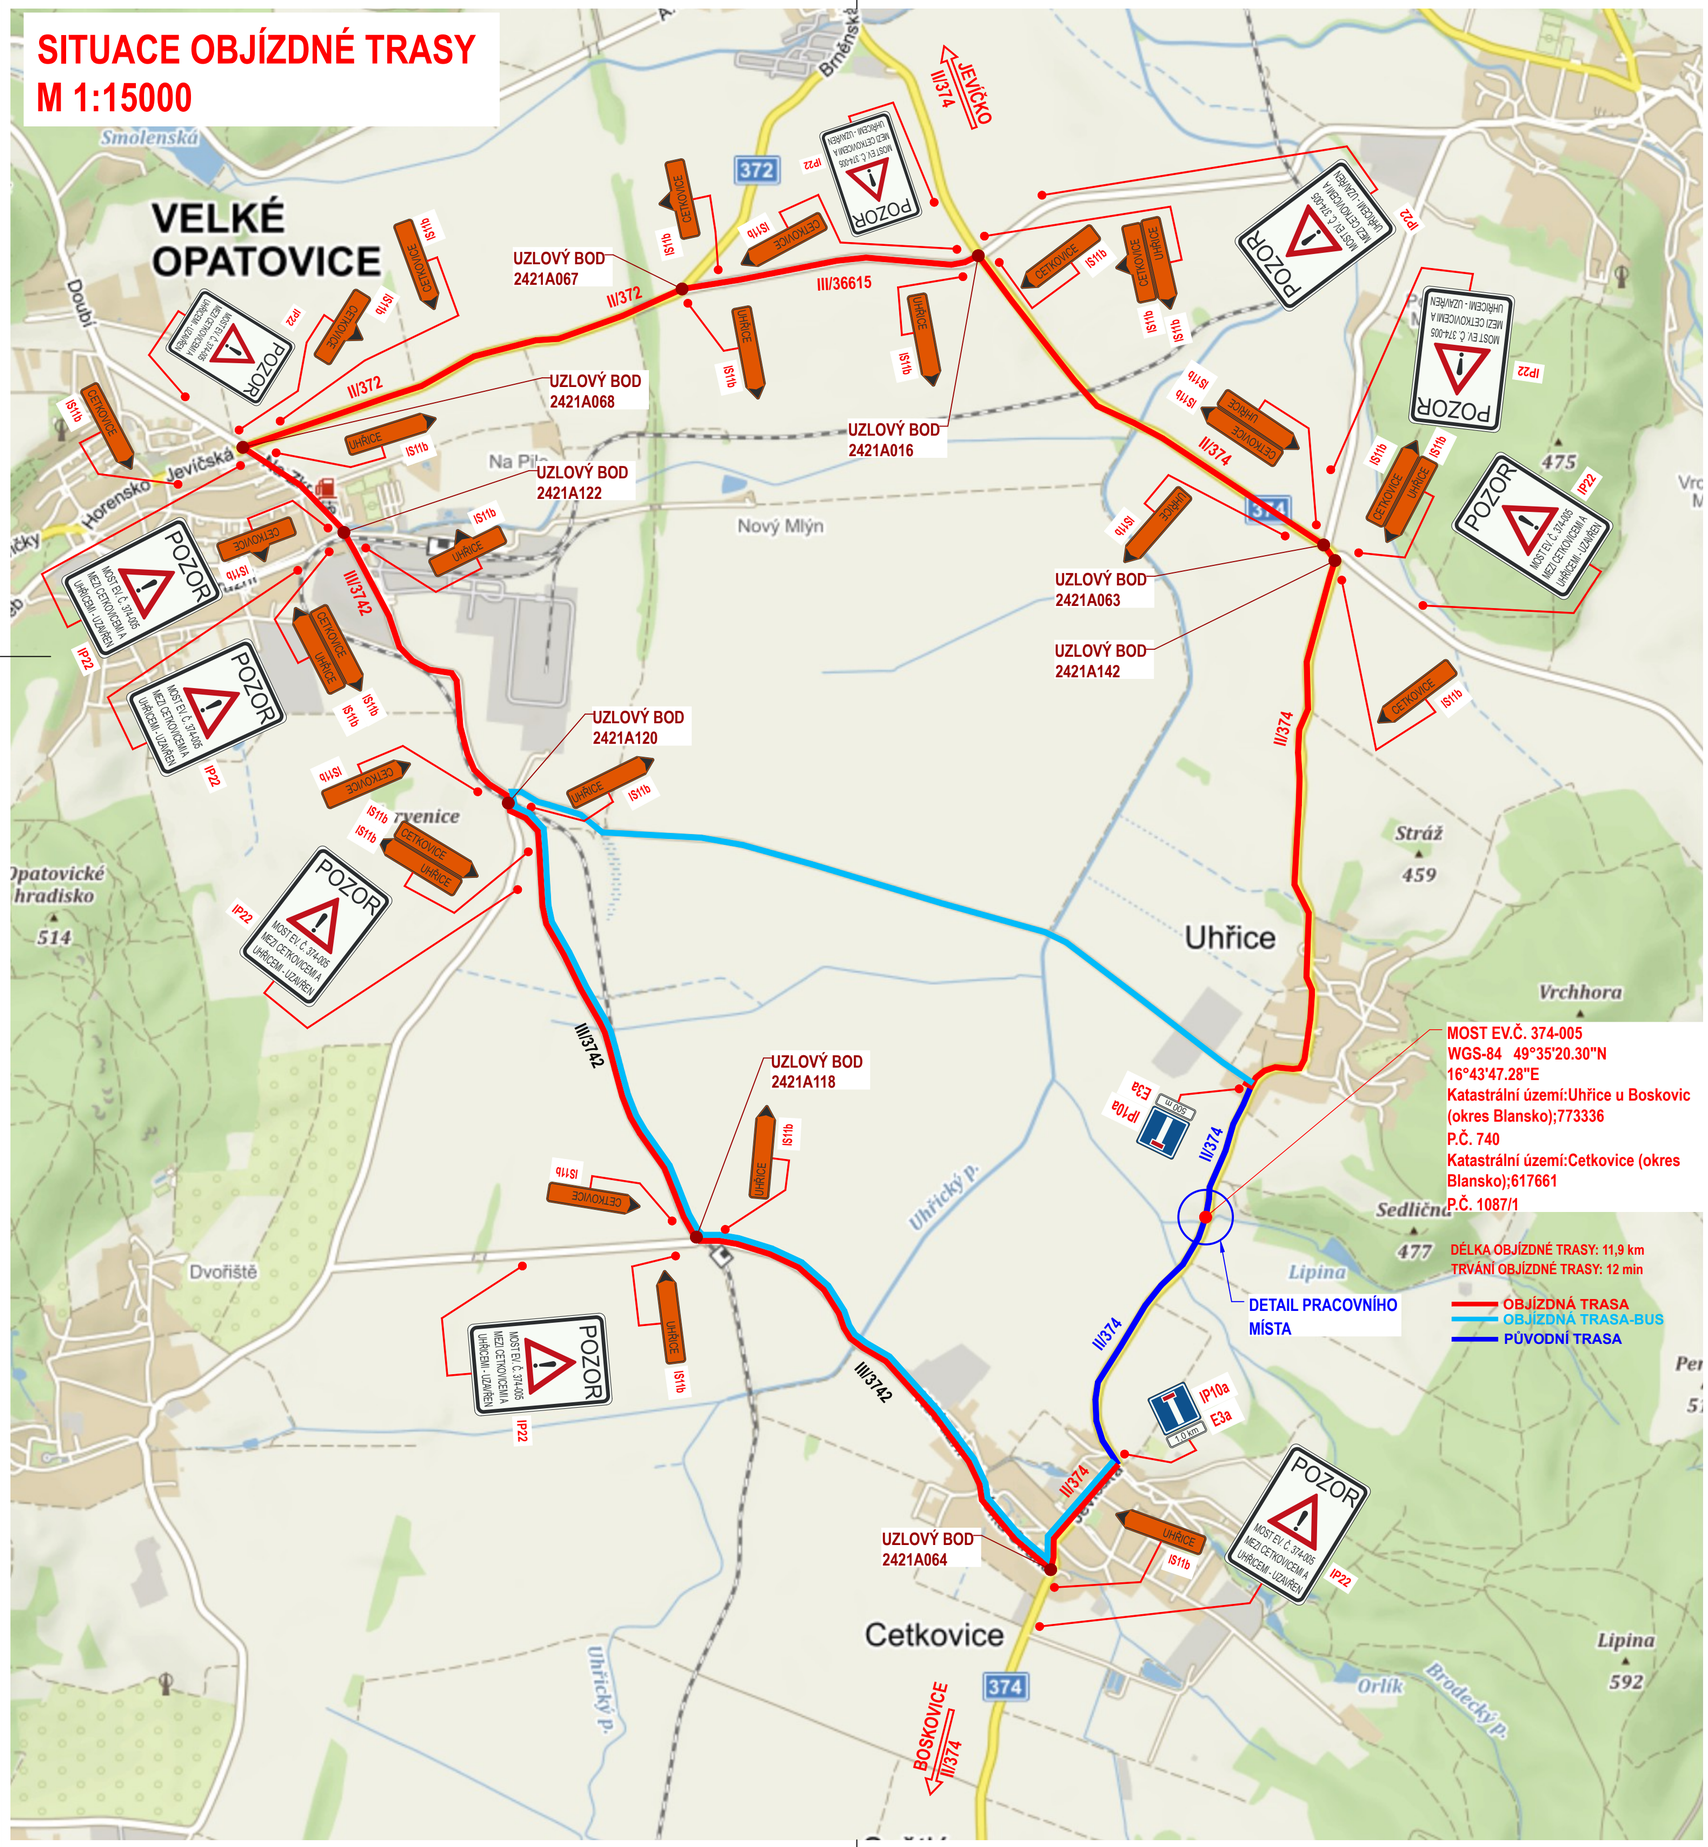

DETAIL PRACOVNÍHO MÍSTA
M 1:5000

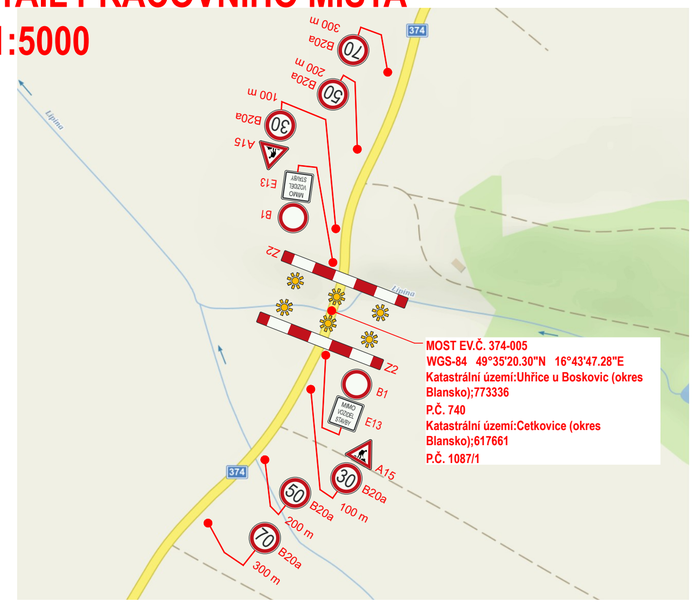

D

PDPS

Souřadnicový systém S-JTSK
Výškový systém Bpv

OBJEDNATEL

Správa a údržba silnic Jihomoravského kraje,
příspěvková organizace kraje, Žerotínovo nám. 449/3, 602 00 Brno

GENERÁLNÍ PROJEKTANT

Linio Plan, s.r.o.
Sochorova 23, 616 00 Brno

HLAVNÍ INŽENÝR PROJEKTU	ING. MARTIN VACEK		ČÍSLO ZAKÁZKY	L-21-147-000
			ATELIER	M

ZODPOVĚDNÝ PROJEKTANT	ING. TOMÁŠ JAKL		PROJEKTANT SO	
VYPRACOVAL	ING. MARTIN VACEK		Linio Plan, s.r.o. Sochorova 23, 616 00 Brno	
KONTROLOVAL	ING. MILAN JANÍČEK			
KRAJ JIHOMORAVSKÝ	OKRES BLANSKO	MÚ/OÚ BOSKOVICE		
AKCE	II/374 Uhřice, most ev. č. 374-005		DATUM	12/2022
			FORMÁT	6 A4
			MĚŘÍTKO	1:15000
ČÁST	D - DOKUMETNACE OBJEKTŮ		STUPEŇ	PDPS
			ČÍSLO ZAKÁZKY	L-21-147-000
PŘÍLOHA	SO 180 - DOPRAVNÍ OPATŘENÍ SITUACE OBJÍZDNÉ TRASY		ČÍS. SOUPRAVY	ČÍS. PŘÍLOHY 02