


PŮDORYS 2.NP - NOVÝ STAV

M 1:50

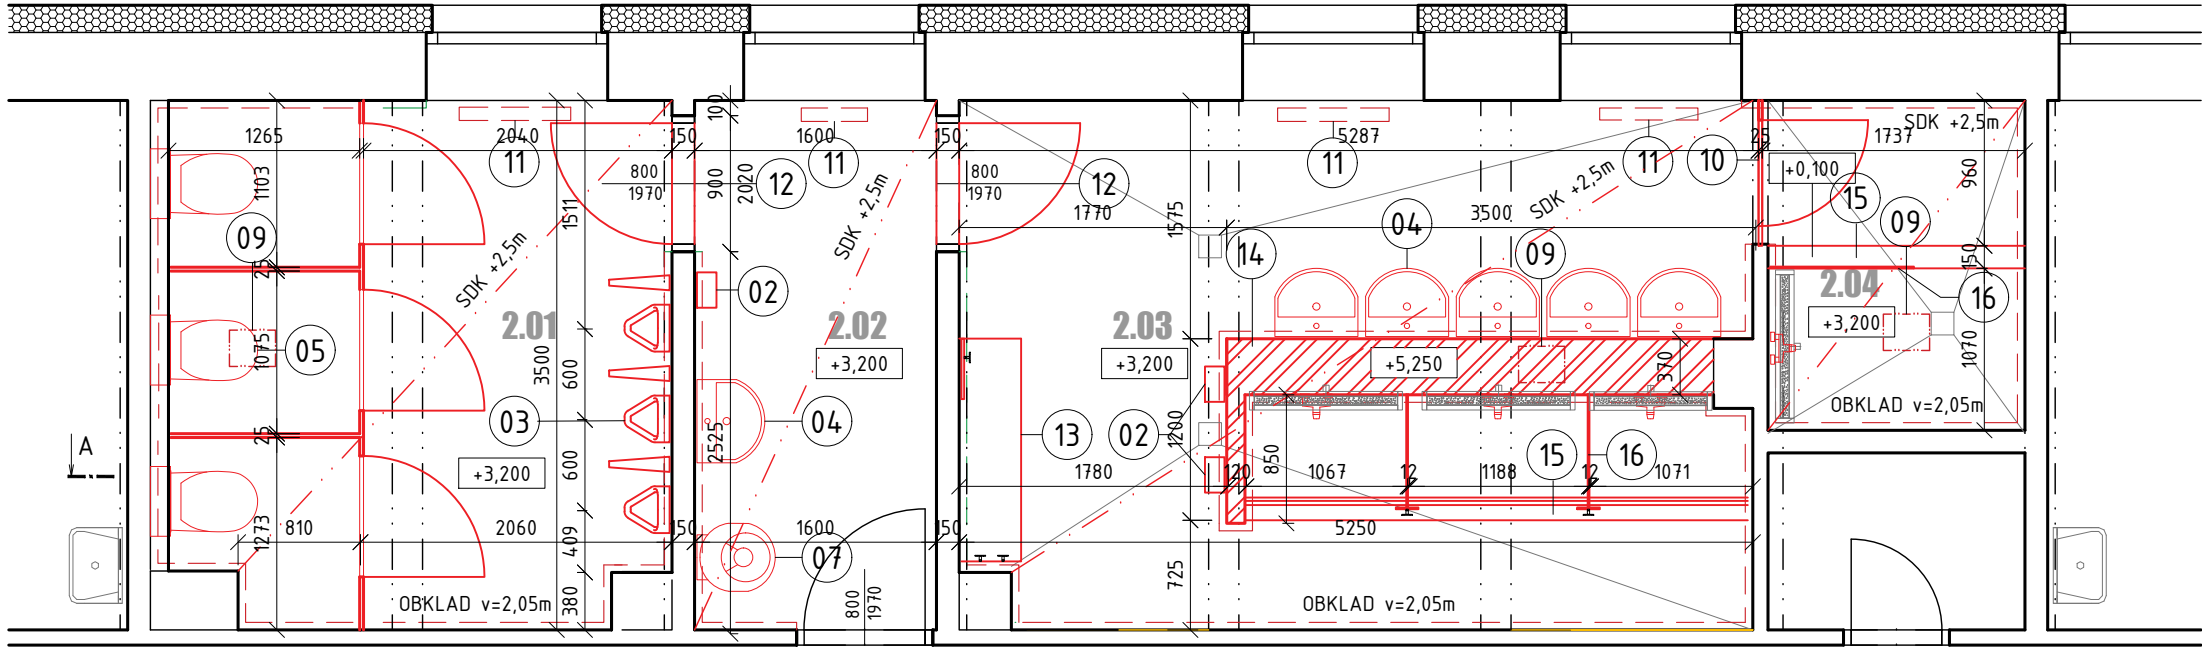


OZNAČENÍ

- 01 NOVÉ SYSTÉMOVÉ PREPÁŽKY Z HPL LAMINÁTU TL.25mm , DVEŘE OTVÍRAVÉ VEN - MINIMÁLNÍ ŠÍRKA DVEŘÍ 800MM, VÝŠKA KABINY 2030MM, VIZ VÝPIS OSTATNÍCH PRVKŮ
- 02 NOVÝ TRYSKOVÝ VYSOUŠEČ RUKOU - CELKOVÝ POČET 3KS
- 03 OSADIT NOVÝ PISOÁR VČETNÉ DELÍCÍCH PŘÍČEK - CELKOVÝ POČET 3KS
- 04 OSADIT NOVÉ UMYVADLO, VČETNÉ BATERIE - CELKEM 6KS
- 05 OSADIT NOVÉ ZÁVĚSNÉ WC, VČETNÉ SDK PŘEDSTĚNY - CELKEM 3KS
- 06 OSADIT DEMONTOVANÉ A NATŘENÉ DESKOVÉ OTOPNÉ TĚLESO. NAPOJIT NA STÁVAJÍCÍ ROZVODY ÚT - CELKEM 4KS
- 07 OSADIT NOVÚ VÝLEVKU - CELKEM 1KS
- 08 NOVÁ KERAMICKÁ DLAŽBA KLADENÁ V CELÉ PLOŠE MÍSTNOSTI PLOCHY DLE LEGENDY MÍSTNOSTÍ
- 09 VENTILÁTOR DO PODHLEDU SE ZPĚTNOU KLAPKOU A FILTREM Ø 100 MM - CELKEM 3KS - SOUČÁST ELEKTRO ROZPOČTU
- 10 NOVÉ SYSTÉMOVÉ PREPÁŽKY Z HPL LAMINÁTU TL.25mm , DVEŘE OTVÍRAVÉ DOVNITŘ - MINIMÁLNÍ ŠÍRKA DVEŘÍ 700MM
- 11 NOVÝ NÁTĚR RADIATORŮ - CELKEM 4KS
- 12 NOVÉ DVEŘE 800/1970 - STÁVAJÍCÍ OCELOVÉ ZÁRUBNĚ BUDOU OŠETŘENY NÁTEREM
- 13 DŘEVĚNÁ LAVIČKA VČETNÉ VĚŠÁKŮ
- 14 DOZDÍT STÁVAJÍCÍ PŘÍČKU DO VÝŠKY 2,05m OD PODLAHY
- 15 DOZDÍT VÝŠKOVÝ ROZDÍL 0,1m OD PODLAHY
- 16 NOVĚ SYSTÉMOVÉ PŘEPÁŽKY PRO SPRCHY

LEGENDA MÍSTNOSTÍ

Č. M.	ÚČEL MÍSTNOSTI	PLOCHA [m²]	SV. VÝŠKA [mm]	PODLAHA	STĚNY	STROP
2.01	WC	11.70	2500 - NOVÝ SDK PODHLED	NOVÁ KER. DLAŽBA	OMÍTKA NOVÝ KER. OBKLAD	NOVÝ SDK PODHLED
2.02	PŘEDSÍŇ	5.60	2500 - NOVÝ SDK PODHLED	NOVÁ KER. DLAŽBA	OMÍTKA NOVÝ KER. OBKLAD	NOVÝ SDK PODHLED
2.03	UMÝVARNA	18.12	2500 - NOVÝ SDK PODHLED	NOVÁ KER. DLAŽBA	OMÍTKA NOVÝ KER. OBKLAD	NOVÝ SDK PODHLED
2.04	SPRCHA	3.71	2500 - NOVÝ SDK PODHLED	NOVÁ KER. DLAŽBA	OMÍTKA NOVÝ KER. OBKLAD	NOVÝ SDK PODHLED

±0,000=stávající

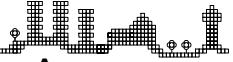VEDOUČÍ PROJEKTANT	ZODPOVĚDNÝ PROJEKTANT	VYPRACOVAL	<div> SMART::PROJEKT SMART PROJEKT s.r.o. Lanžhotská 3448/2, 690 02 Břeclav</div>	
Ing. Tomáš Mansbart	Ing. Tomáš Mansbart	Ing. Ondrej Nemec		
+420 724 390 481	+420 724 390 481	+420 739 217 452		
INVESTOR: ISŠ HODONÍN, PŘÍSPĚVKOVÁ ORGANIZACE, LIPOVÁ ALEJ 3756/21, 69501 HODONÍN			DATUM	02/2023
AKCE:  ISŠ HODONÍN - JILEMNICKÉHO - STAVEBNÍ ÚPRAVY SOCIÁLNÍCH ZAŘÍZENÍ 1 A 2 NP			STUPEŇ	DPS
OBSAH:  PŮDORYS 2.NP - NOVÝ STAV			FORMÁT	2xA4
			MĚŘÍTKO:	ČÍSLO VÝKRESU:
			1:50	D.1.1.104