



Vnitřní splašková kanalizace – půdorys 1.NP – v úrovni napojení zařízení v 1.NP

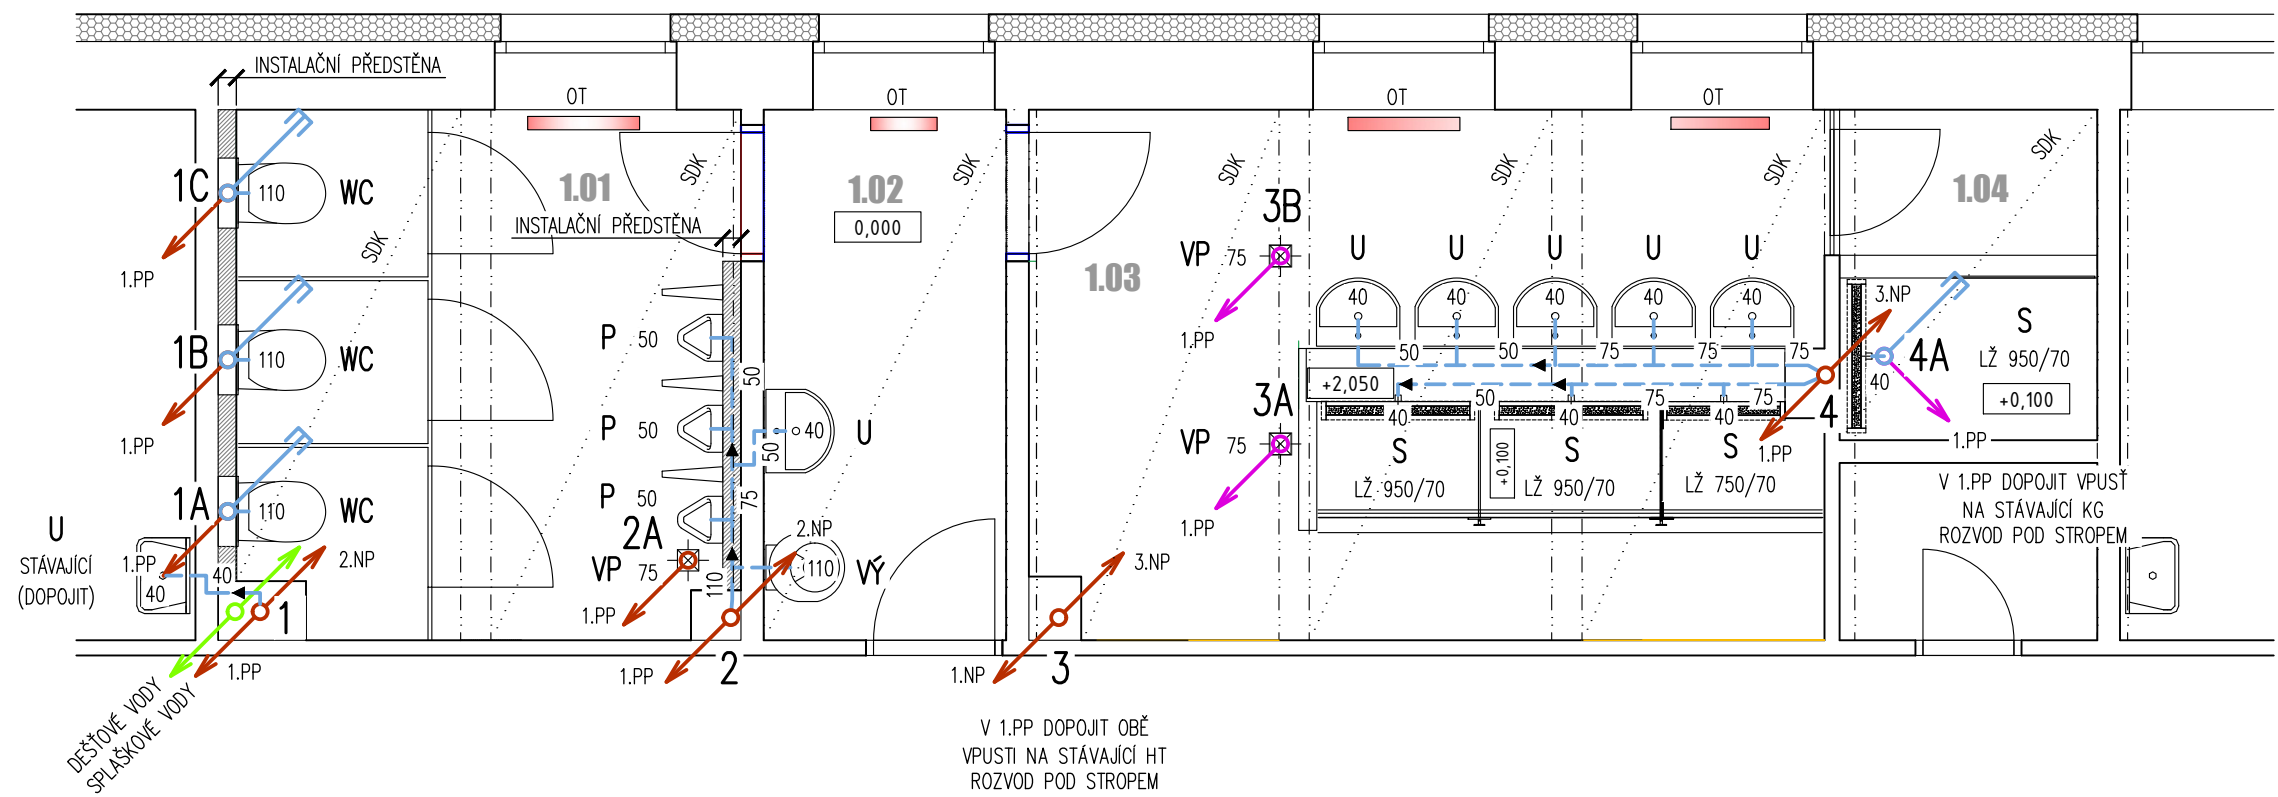

LEGENDA

- 1,2,3...
- U  
WC  
VÝ  
S  
LŽ  
P  
OT
- PŘIPOJOVACÍ KANALIZACE PP HT  
POTRUBÍ SPLAŠKOVÉ KANALIZACE  
SVODY ZAVĚŠENÉ POD STROPEM PP HT  
SPLAŠKOVÉ KANALIZAČNÍ ODPADY
- UMÝVADLO ZÁVĚSNÉ NA ŠROUBY  
ZÁCHOD SPLACHOVACÍ KONZOLOVÝ  
VÝLEVKA KONZOLOVÁ s mřížkou  
SPRCHA  
LINOVÝ ŽLAB PODLAHOVÝ  
PISOŘ S AUTOMATICKÝM SPLACHOVÁNÍM  
STÁVAJÍCÍ OTOPNÉ TĚLESO
- KANALIZAČNÍ ODPAD – STOUPAJÍCÍ POTRUBÍ  
KANALIZAČNÍ ODPAD – KLESAJÍCÍ POTRUBÍ  
UKONČENÍ POTRUBÍ ODVĚTRÁVACÍ HLAVICÍ  
NAD STŘECHU OBJEKTU  
UKONČENÍ POTRUBÍ V PODLAŽÍ  
PRŮBĚŽNÉ ODPADNÍ POTRUBÍ

Vnitřní splašková kanalizace – půdorys 1.NP – v úrovni splaškového potrubí zavěšeného pod stropem 1.NP od zařízení v 2.NP

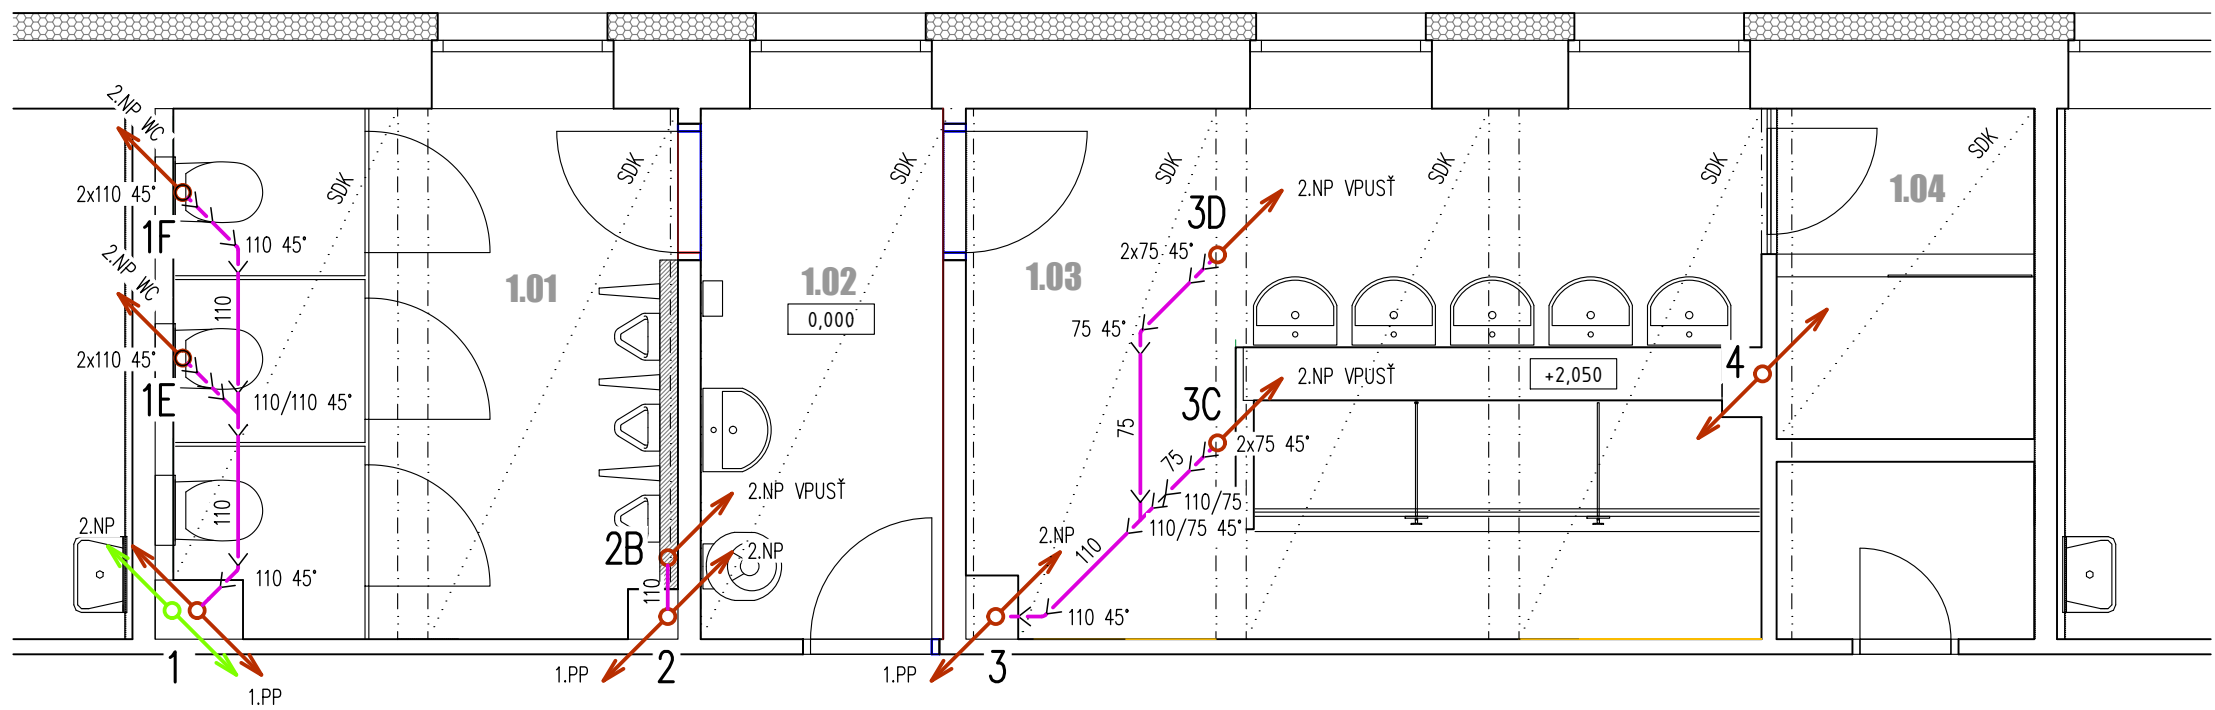

- KANALIZAČNÍ ODPAD – SPLAŠKOVÝ  
KANALIZAČNÍ ODPAD – DEŠŤOVÝ

POZNÁMKY

- NEUVEDENÝ A NEPOPISOVANÝ MATERIÁL, KTERÝ JE BĚŽNĚ NUTNÝ PRO PROVEDENÍ PRACÍ JE AUTOMATICKOU SOUČÁSTÍ DODÁVKY ZHOTOVITELE.
- PŘÍPADNÉ DRÁŽKY A DODATEČNÉ PROSTUPY PRO POTRUBÍ BUDOU PROVÁDĚNY VÝHRADNĚ ŘEZÁNÍM, FRÉZOVÁNÍM A JÁDROVÝM VRTÁNÍM. VŠECHNY ZÁSAHY DO STAVEBNÍCH KONSTRUKCÍ MUSÍ BÝT DOPŘEDU ODSOUHLASENY ZPRACOVATELEM STAVEBNÍ ČÁSTI PD.
- VÝŠKOVÉ KÓTY JSOU POUZE ORIENTAČNÍ, PŘEDPOKLÁDANÉ, SKUTEČNÉ HODNOTY MUSÍ ZHOTOVITEL PRŮBĚŽNĚ OVĚŘOVAT PŘI REALIZACI S NÁSLEDNÝMI KOREKCEMI VLASTNÍCH DODÁVEK A PRACÍ!

Vypracoval:	Ing. Jiří Bury	<b>Energy Future s.r.o.</b> U Červených domků 2850/35, 695 01 Hodonín IČ: 291 84 495 <small>společnost je zapsána Krajským soudem v Brně, oddíl C, vložka 63 973</small>	
Místo stavby/k.ú.:	parc.č. st. 2773/1 / k.ú. Hodonín [640417]		
Stavebník:	ISŠ Hodonín, příspěvková organizace, Lipová alej 3756/21, 695 01 Hodonín		
Stavba:	<b>ISŠ HODONÍN – JILEMNICKÉHO</b> <b>stavební úpravy sociálních zařízení 1. a 2.NP</b>	Archivní č.:	23004
Výkres:	<b>Vnitřní splašková kanalizace – půdorys 1.NP</b>	Formát:	A3
		Měřítko:	1:50
		Datum:	03/2023
		Stupeň PD:	DPS
		Příloha č.:	<b>2</b>