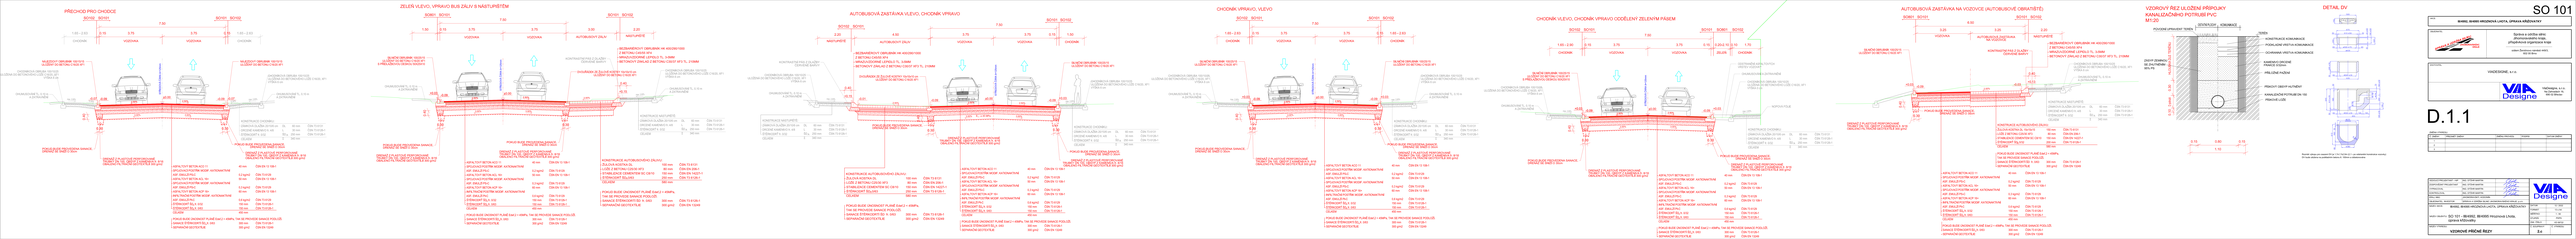
PŘECHOVÝ PRO CHODCE
ZELEŇ VLEVO, VPRAVO BUS ZÁLIV S NÁSTUPIŠTĚM
AUTOBUSOVÁ ZASTÁVKA VLEVO, CHODNÍK VPRAVO
CHODNÍK VPRAVO, CHODNÍK VLEVO, CHODNÍK VPRAVO ODDĚLENÝ ZELENÝM PÁSEM
AUTOBUSOVÁ ZASTÁVKA NA VOZOVCE AUTOBUSOVÉ OBRATIŠTĚ
VZOROVÝ ŘEZ ULOŽENÍ POTRUBÍ KANALIZAČNÍHO POTRUBÍ PVC
DETAIL DV
SO 101
D.1.1
VZOROVÉ PŘÍČNÉ ŘEZY