

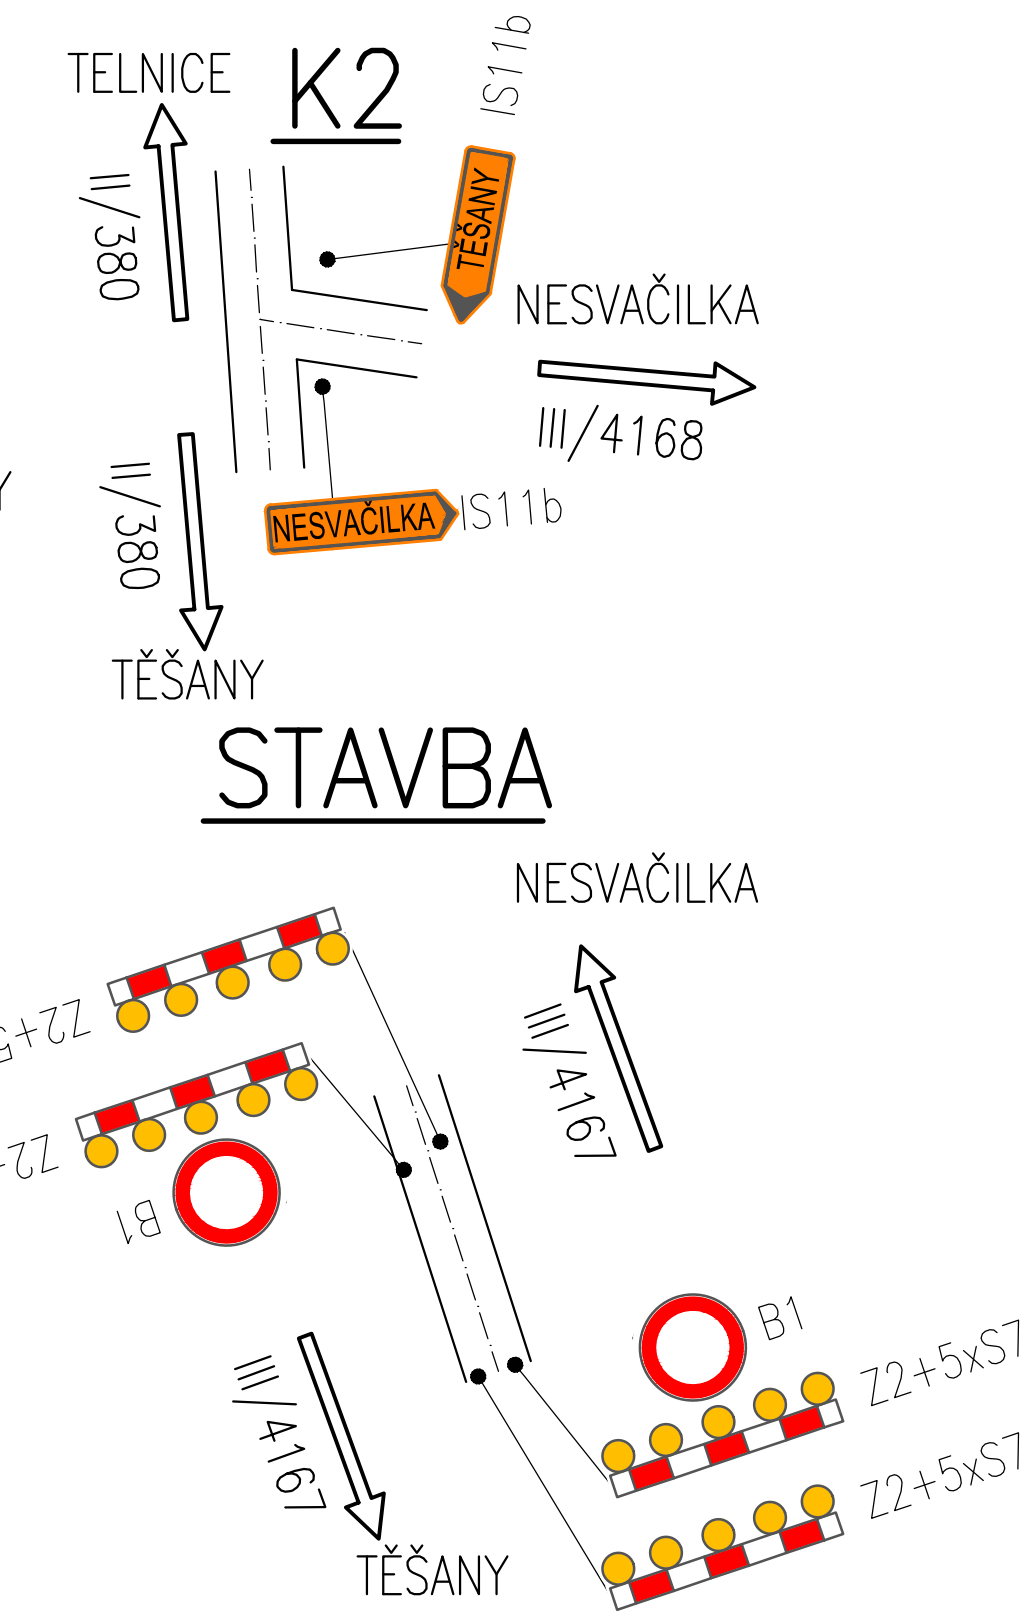
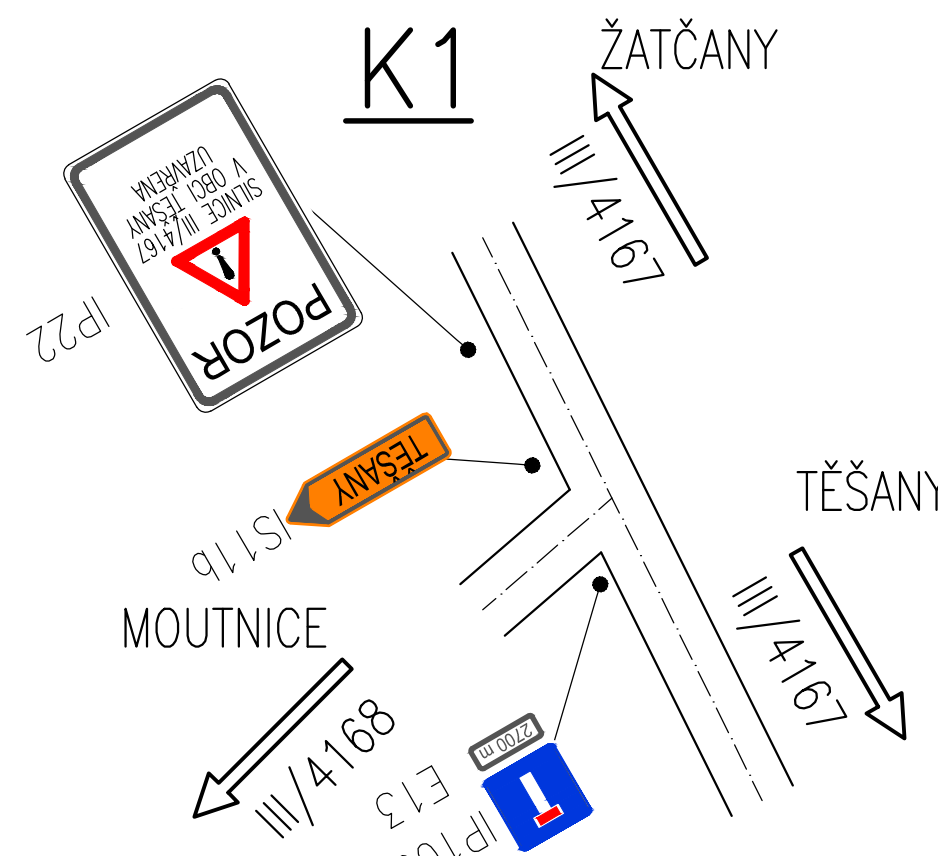
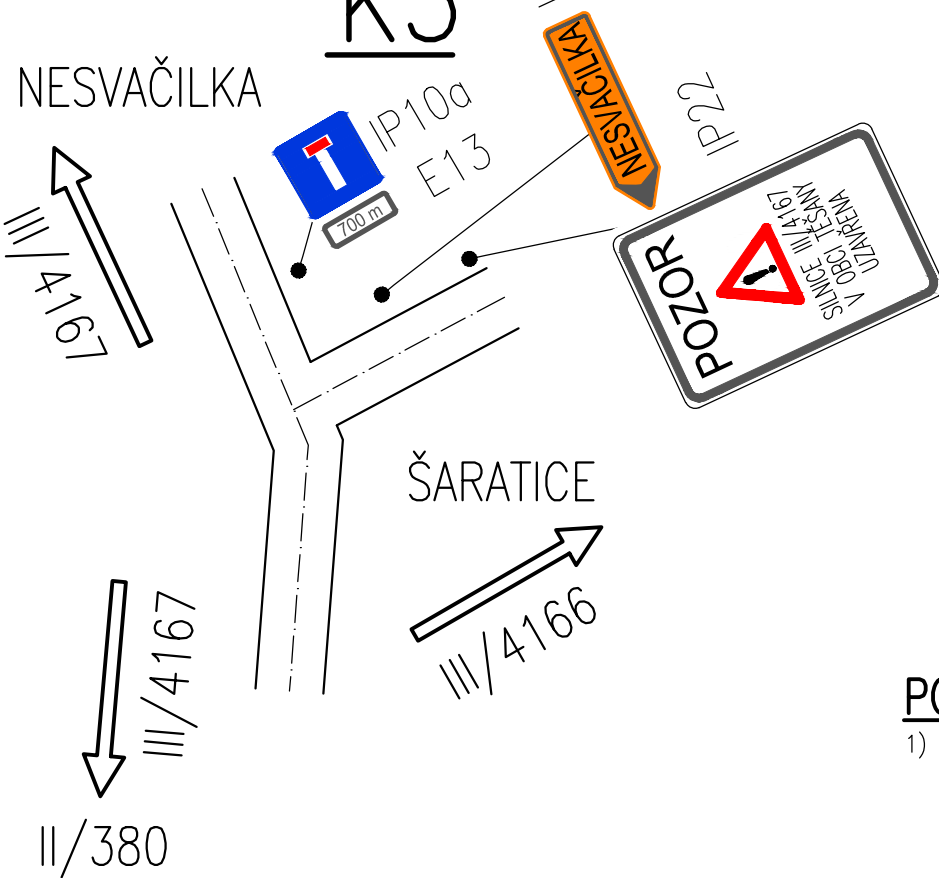
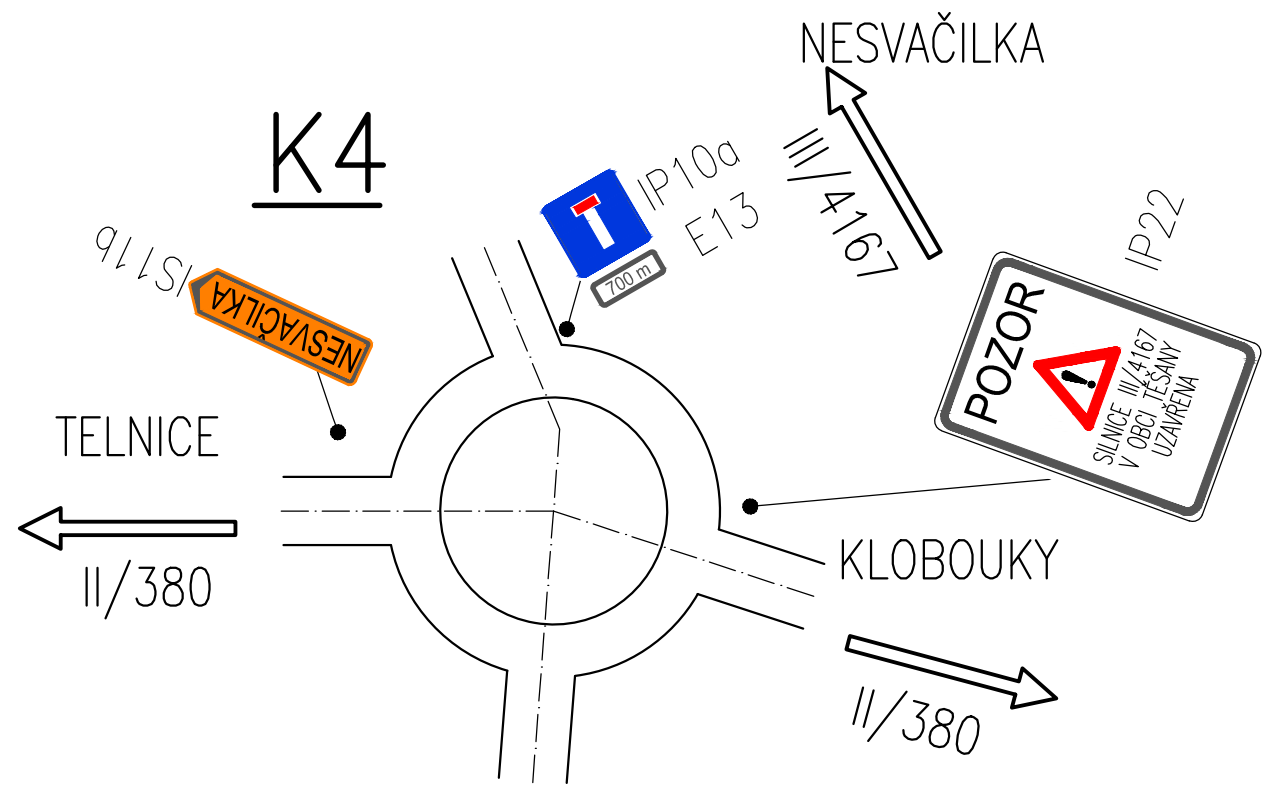
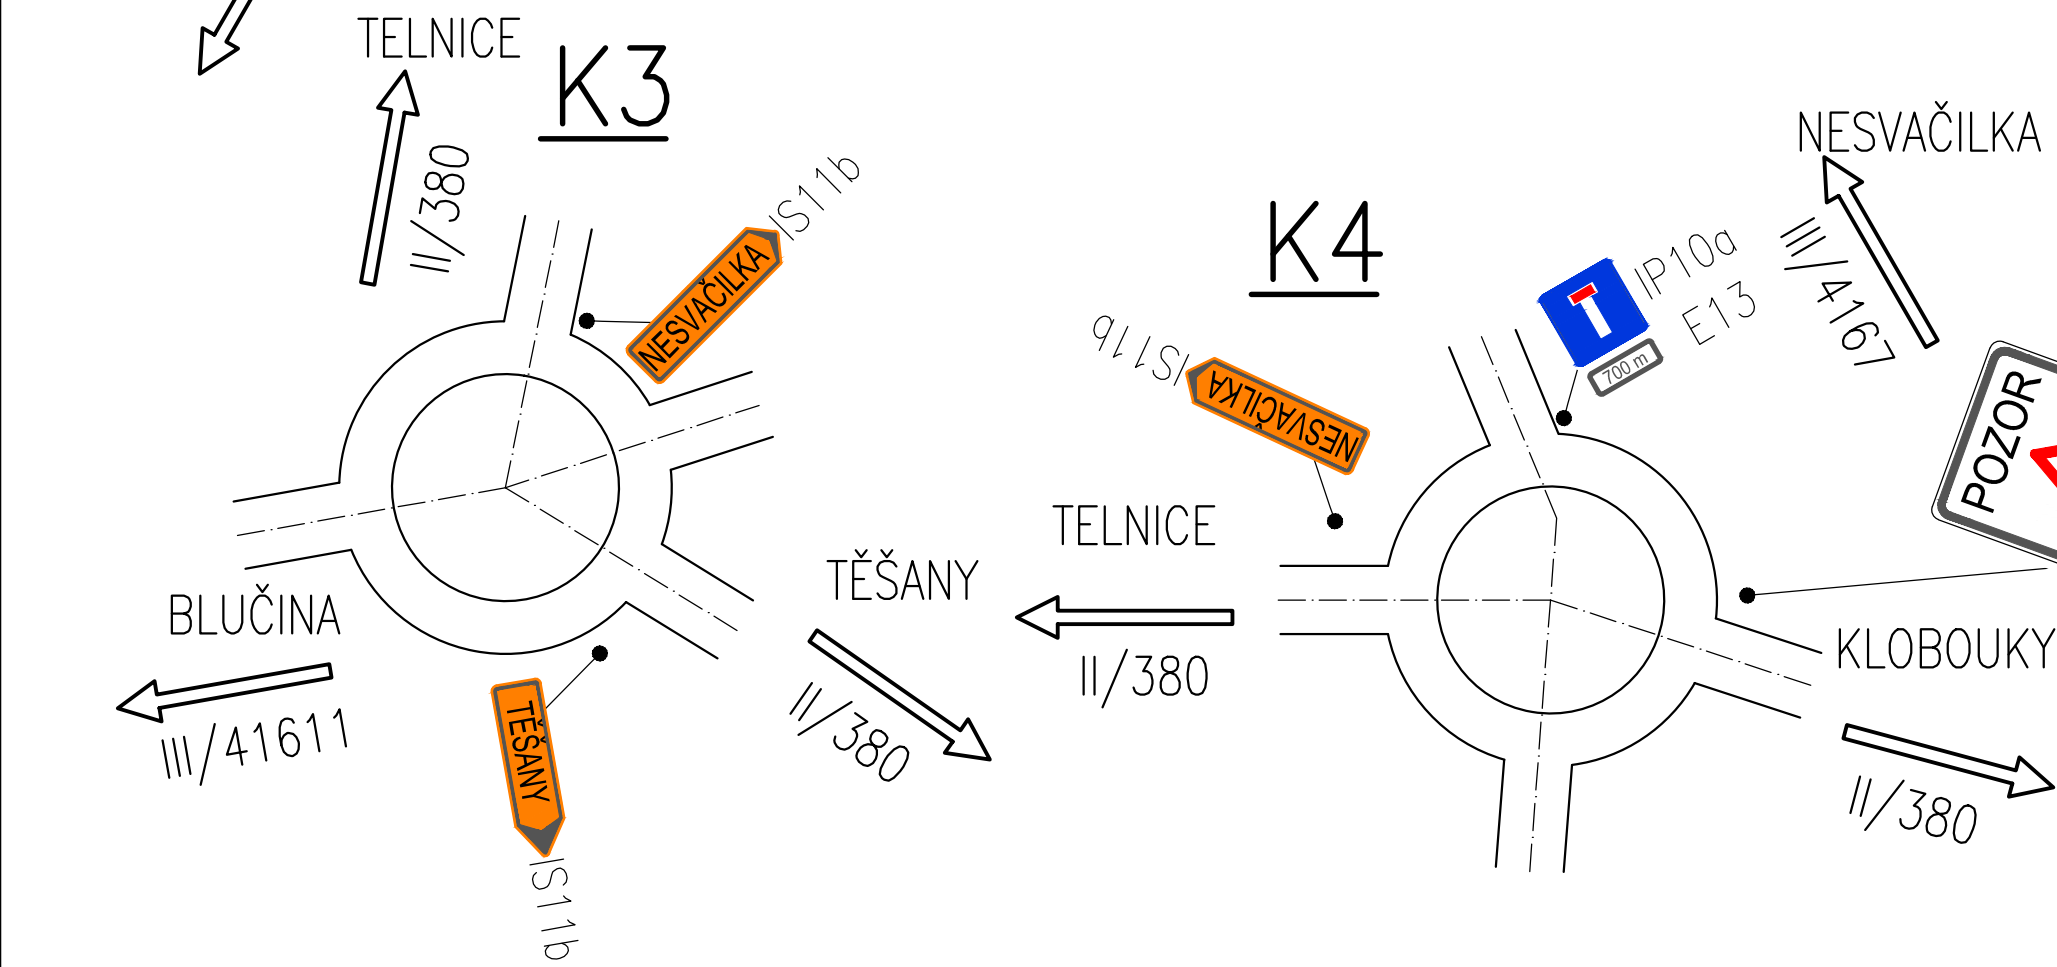


DOPRAVNĚ INŽENÝRSKÁ OPRATŘENÍ

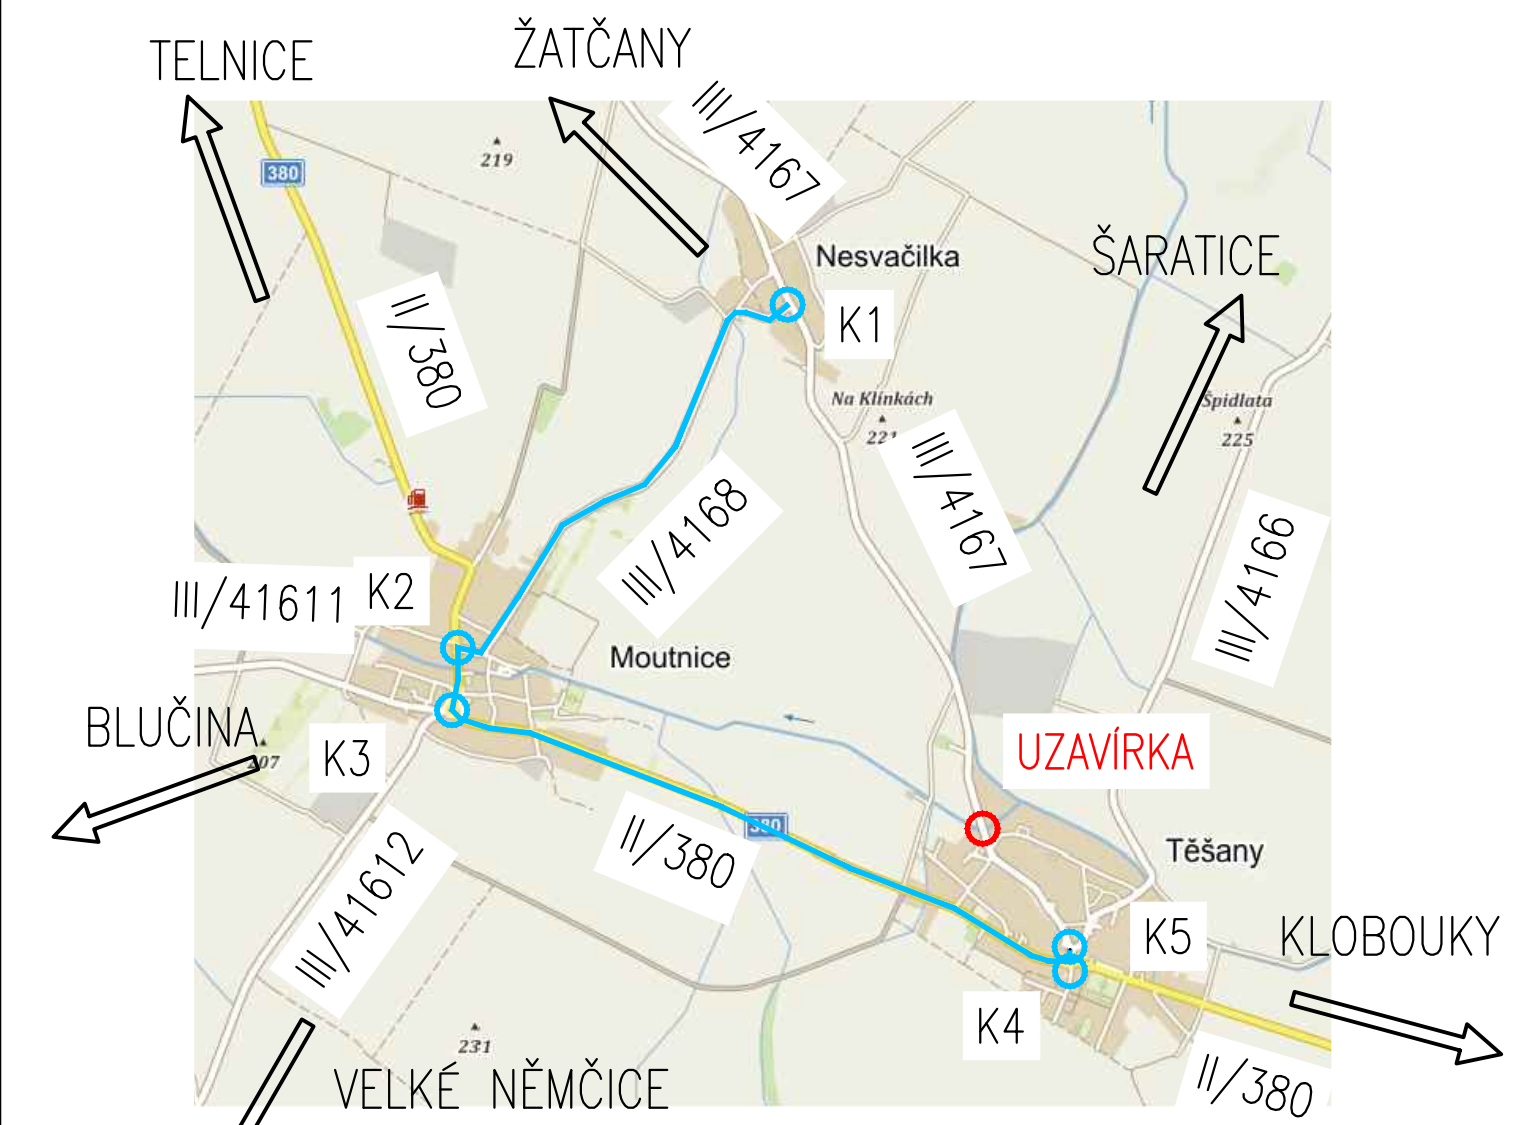

POZNÁMKY:

1) U NÁVĚSTI U KŘÍŽOVATEK K1, K4 A K5 ZNEPLATNIT PO DOBU STAVBY POPISY TĚŠANY/NESVAČILKA

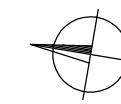

Výškový systém: Bpv
Souřadnicový systém: S – JTSK

ZMĚNA	DATUM	PROVEDL	PODPIS
ZOD. PROJEKTANT ING. MIROSLAV LOUČKA	VYPRACOVAL ING. MIROSLAV LOUČKA	KONTROLOVAL ING. ANTONÍN PECHAL, CSc.	PIS PECHAL, s.r.o. Projektové a inženýrské služby 602 00 BRNO, Lidická 42 tel: 731 482 865, 513 030 460, e-mail: pis@pechal.cz
OBJEDNATEL SÚS JMK	DATUM SRPEN 2022	KRAJ JIHOMORAVSKÝ	STUPEŇ TP
STAVBA III/4167 Těšany, most 4167-3	ČÍS.ZAK. P1/032/222	OKRES BRNO VENKOV	OBEC TĚŠANY
MĚŘÍTKO ČÍS.PŘÍLOHY	FORMÁT 4xA4	ČÍS.PARÉ	
PŘÍLOHA DOPRAVNĚ INŽENÝRSKÁ OPATŘENÍ	08		

Duševní a průmyslové vlastnictví
PIS PECHAL, s.r.o.
Veškerá práva vyhrazena
Postoupení třetím osobám není dovoleno