SVODIDLA

PŮDORYS

M 1:200

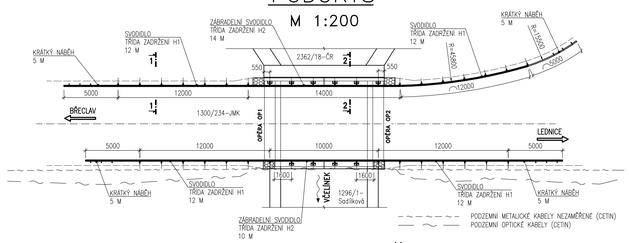

ŘEZ 1–1
PŘÍČNÝ ŘEZ MIMO MOST

M 1:25

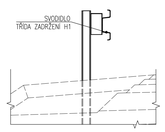

ŘEZ 2–2
PŘÍČNÝ ŘEZ NA MOSTĚ

M 1:25

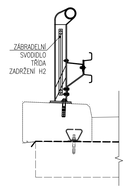

Dušení a průmyslové vlastnictví
PIS PECHAL, s.r.o.
Veškerá práva vyhrazena
Postoupití třetím osobám není dovoleno

Výškový systém: Bpv
Souřadnicový systém: S – JTSK

ZMĚNA		DATUM	PROVEDL	PODPIS
ZOD. PROJEKTANT	VYPRACOVAL	KONTROLOVAL	PIS PECHAL, s.r.o.	
ING. VOJTĚCH KONEČNÝ	ING. VOJTĚCH KONEČNÝ	ING. MIROSLAV LOUČKA	Projektové a inženýrské služby	
			602 00 BRNO, Lidická 42	
OBJEDNATEL	SÚS JMK		tel. 731 482 865, 513 030 460, e-mail: pis@pechal.cz	
			DATUM LISTOPAD 2022	KRAJ JIHOMORAVSKÝ
STAVBA	III/41417 Lednice, most 41417–1		STUPEŇ TP	OKRES BŘECLAV
			ČÍS.ZAK. PJ/042/222	OBEC LEDNICE
PŘÍLOHA	SVODIDLA		MĚŘÍTKO 1:00/25	FORMÁT 3xA4
			ČÍS.PŘÍLOHY 06	ČÍS.P.PARÉ