


KATASTRÁLNÍ SITUAČNÍ VÝKRES 1:150

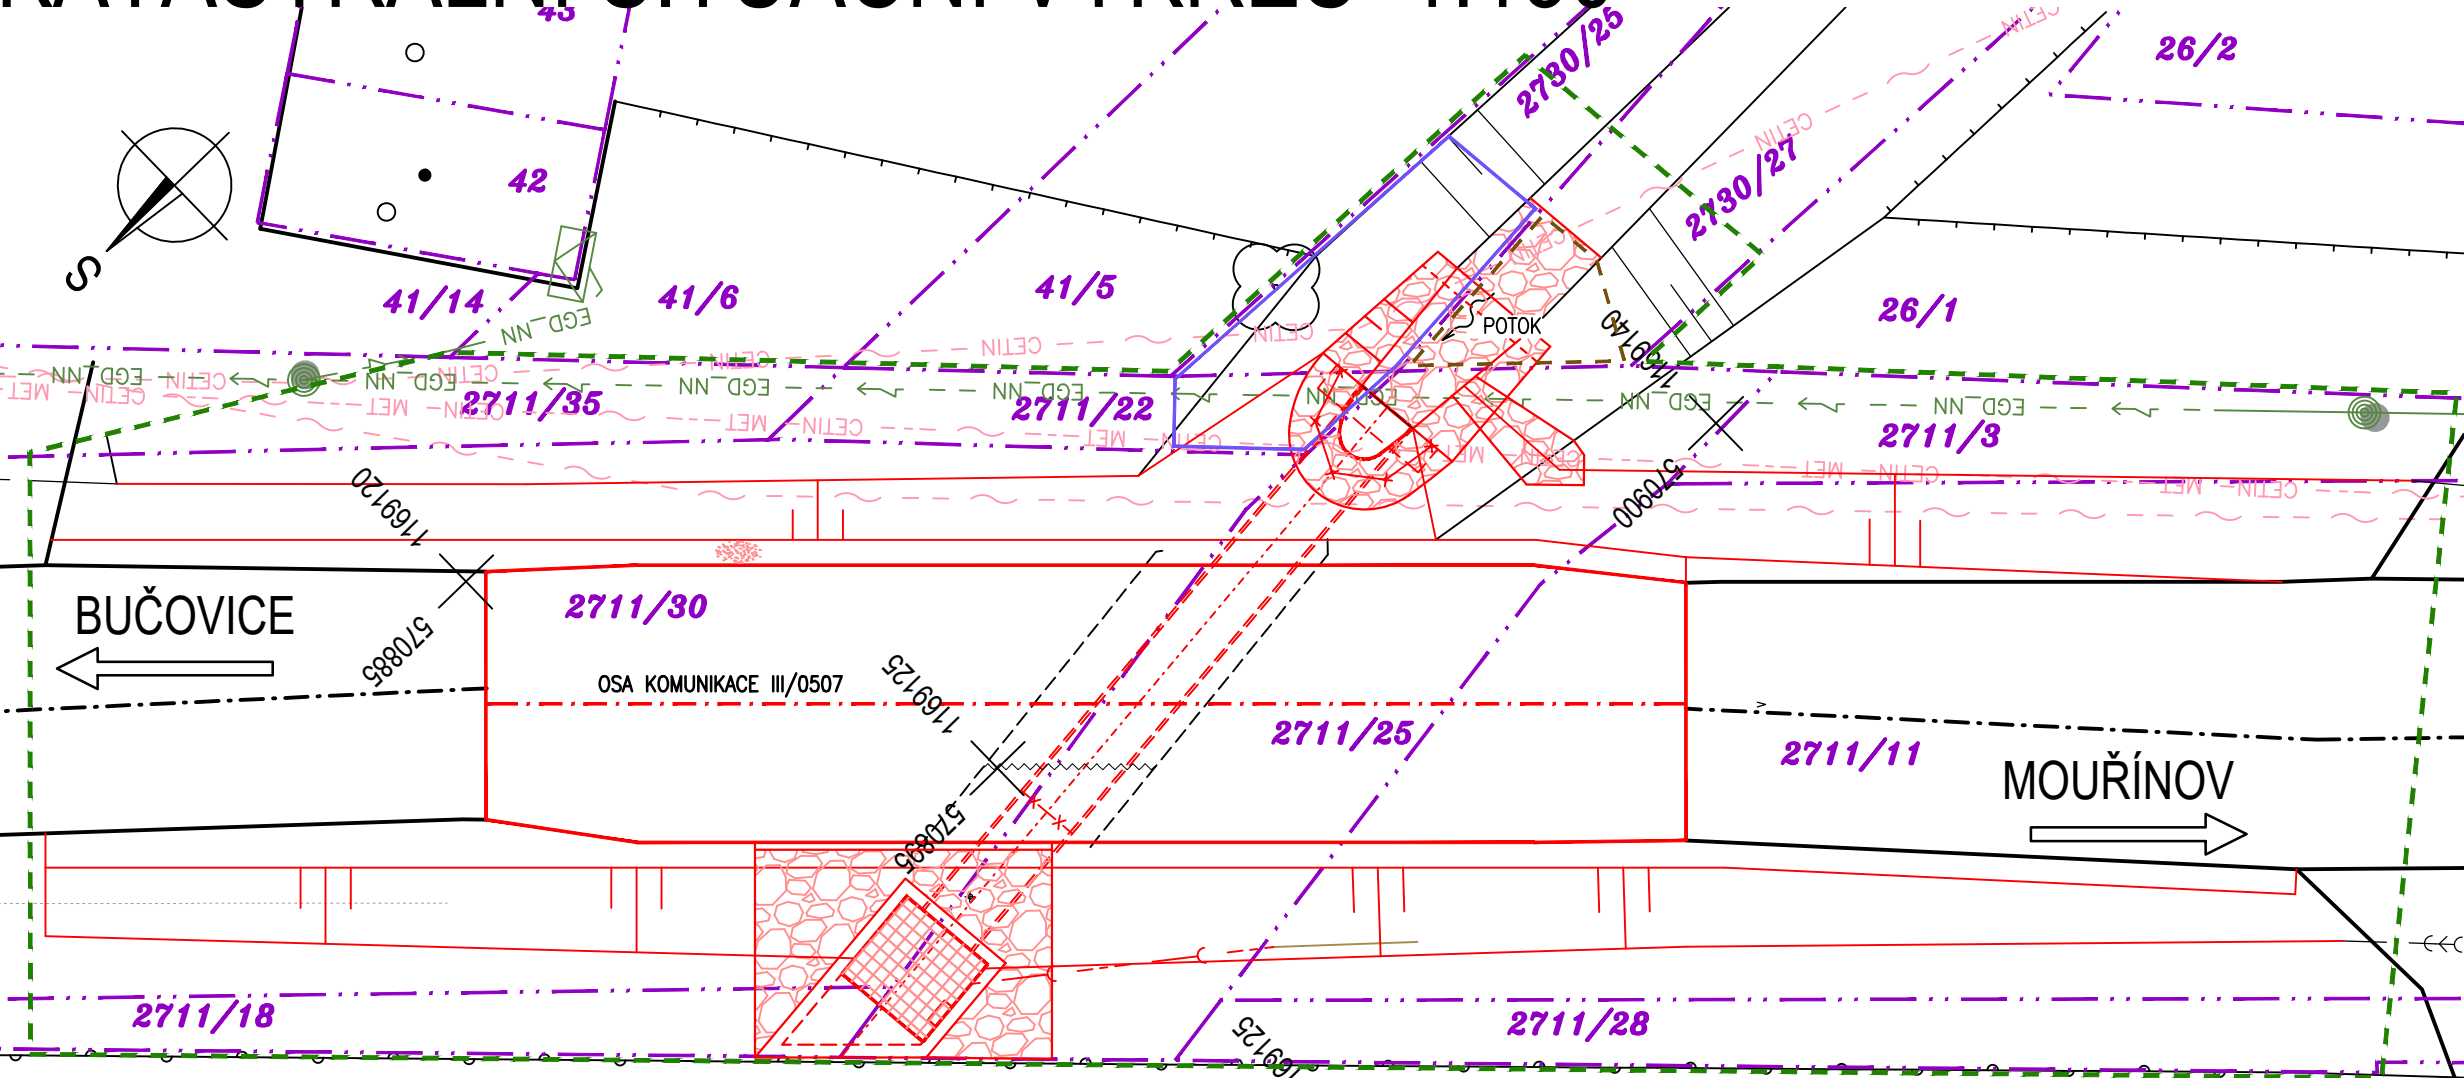

LEGENDA ČAR

- DOČASNÝ ZÁBOR DO 1 ROKU
- DOČASNÝ ZÁBOR DO 1 ROKU VEDENÝ PO HRANICI POZEMKŮ
- DOČASNÝ ZÁBOR NAD 1 ROK
- DOČASNÝ ZÁBOR NAD 1 ROK VEDENÝ PO HRANICI POZEMKŮ
- TRVALÝ ZÁBOR
- TRVALÝ ZÁBOR VEDENÝ PO HRANICI POZEMKU
- HRANICE POZEMKŮ KN
- HRANICE KATASTRÁLNÍCH ÚZEMÍ
- STÁVAJÍCÍ HRANY, STÁVAJÍCÍ KONSTRUKCE
- NOVÉ KONSTRUKCE

- KÁCENÍ STROMU
- OCHRANA STROMU BEDNĚNÍM

LEGENDA OBJEKTŮ

- SO 182 – DOPRAVNĚ INŽENÝRSKÁ OPATŘENÍ
- SO 201 – PROPUSTEK

LEGENDA SÍTÍ

- SDĚLOVACÍ SPOJOVACÍ NEOVĚŘENÉ PODZEMNÍ
- SDĚLOVACÍ SPOJOVACÍ NADZEMNÍ
- SILOVÉ NÍZKÉ NAPĚTÍ NADZEMNÍ
- SILOVÉ NÍZKÉ NAPĚTÍ OVĚŘENÉ PODZEMNÍ
- PLYN STŘEDOTLAK NEOVĚŘENÝ PODZEMNÍ
- SDĚLOVACÍ VIVO SPOJOVÉ NADZEMNÍ
- SDĚLOVACÍ VIVO SPOJOVÉ OVĚŘENÉ PODZEMNÍ

POZNÁMKY:

- KABELOVÁ VEDENÍ VYZNAČENÁ JEDNOU ČAROU MOHOU OBSAHOVAT VĚTŠÍ POČET KABELŮ.
- PŘED ZAHÁJENÍM BOURACÍCH A VÝKOPOVÝCH PRACÍ JE NEZBYTNÉ VYTÝČENÍ INŽENÝRSKÝCH SÍTÍ JEJICH SPRÁVCI.
- ZAKRESLENÍ INŽENÝRSKÝCH SÍTÍ JE POUZE INFORMATIVNÍ DLE PODKLADŮ SPRÁVCŮ INŽENÝRSKÝCH SÍTÍ.

AKCE

III/0507 Bučovice, most 0507-4

OBJEDNATEL

SPRÁVA A ÚDRŽBA SILNIC JIHOMORAVSKÉHO KRAJE

Žerotínovo náměstí 449/3, 602 00 Brno

Stavbu zajišťuje Oblast Střed

Ořechovská 541/35, 619 00 Brno

ZHOTOVITEL

SPOLEČNOST "S-P-S"

HLAVNÍ INŽENÝR PROJEKTU ING. MARTIN ŘEHULKA

C

SOUŘADNICOVÝ SYSTÉM : S-JTSK

VÝŠKOVÝ SYSTÉM : Bpv

VEDOUCÍ PROJEKTANTIng. Martin ŘEHULKA

ZODPOVĚDNÝ PROJEKTANTIng. Rostislav OTEVŘEL

VYPRACOVALIng. Rostislav OTEVŘEL

KONTROLOVALIng. Jiří ŠRUBAŘ

KRAJ JIOMORAVSKÝINVESTOR SÚS JmK, p.o.k.

NÁZEV AKCE

III/0507 Bučovice, most 0507-4

NÁZEV PŘÍLOHYKATASTRÁLNÍ SITUAČNÍ VÝKRES

PRIS

PROJEKČNÍ KANCELÁŘ PRIS spol. s r. o.

OSO VÁ 20, 625 00 BRNO

DATUM4/2023

FORMÁT3 A4

MĚŘITKO1:150

ÚČELPDPS

ČÍS. ZAKÁZKY22042

ARCHIVNÍ ČÍS.C.2\_KASIT.dwg

ČÍS. SOUPRAVYPŘÍLOHA

C.2