


PŘÍČNÝ ŘEZ 1:50

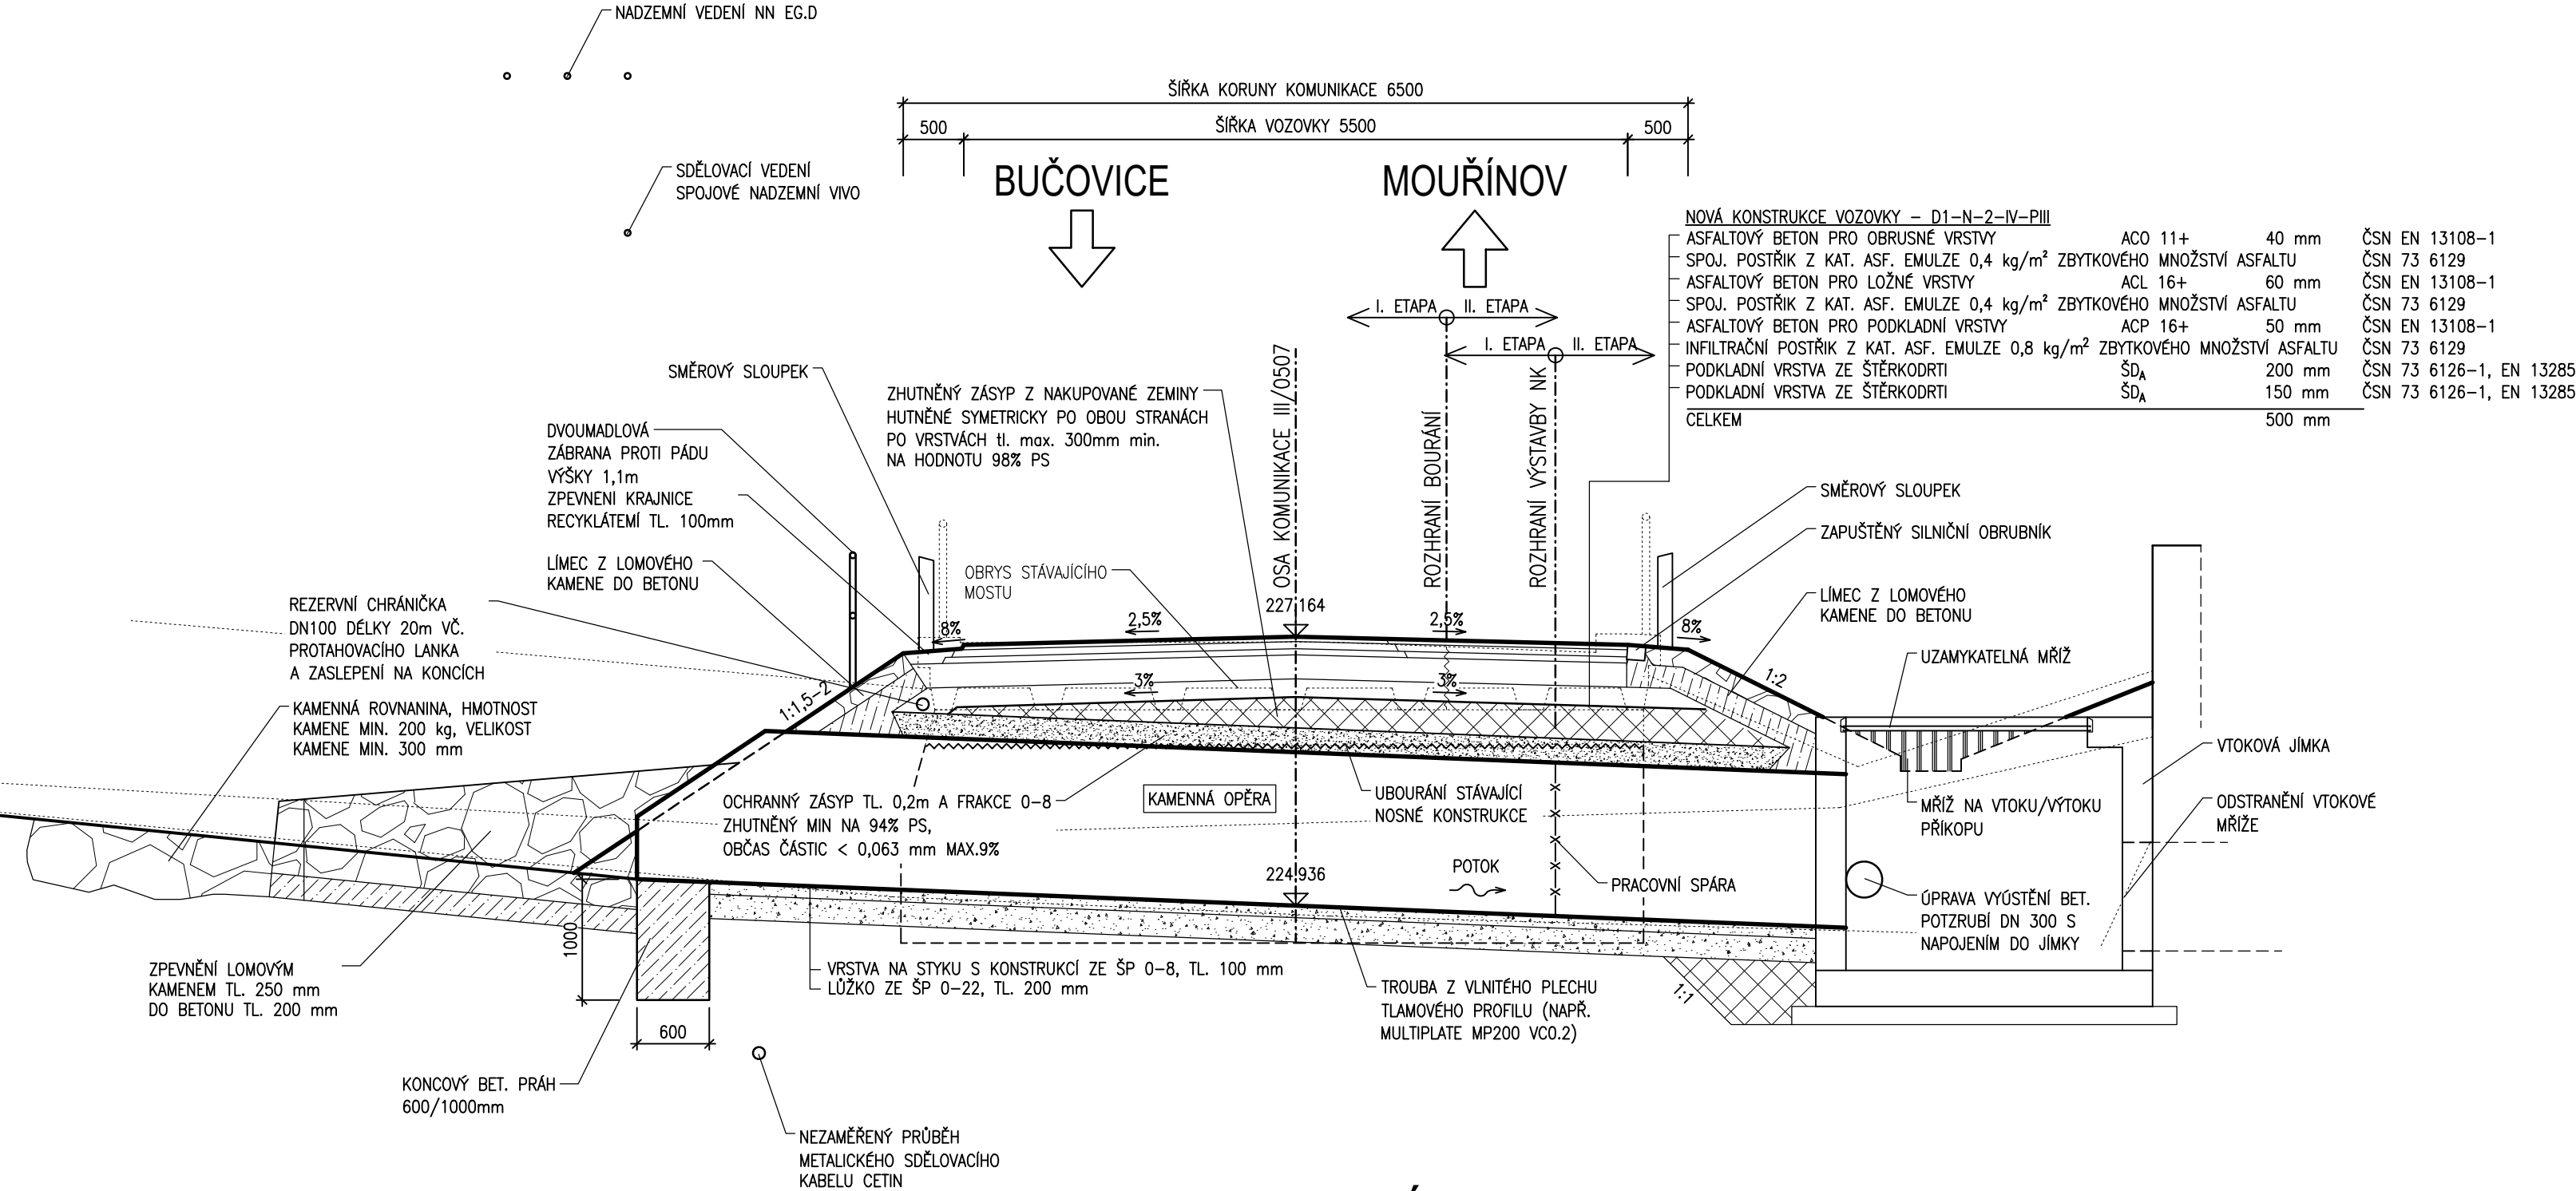

MATERIÁLY

BETONY BUDOU PROVEDENY DLE ČSN EN 206

KONSTRUKČNÍ BETONY:

ŽB JÍMKA **C30/37 XF4, XD1, XC4** (CZ,F.1.2) – CI 0,2; D_{max} 22 – S3

OSTATNÍ BETONY:

BETONOVÉ LOŽE **C25/30n XF3** (CZ,F.1.2) – CI 1,0; D_{max} 22 – S3
PODKLADNÍ BETON **C12/15n X0** (CZ,F.1.2) – CI 1,0; D_{max} 22 – S3






VÝZTUŽ:

BETONÁŘSKÁ VÝZTUŽ **B500 B**

AKCE	III/0507 Bučovice, most 0507-4		
OBJEDNATEL	SPRÁVA A ÚDRŽBA SILNIC JIHOMORAVSKÉHO KRAJE		
	Žerotínovo náměstí 449/3, 602 00 Brno		
	Stavbu zajišťuje Oblast Střed		
	Ořechovská 541/35, 619 00 Brno		
ZHOTOVITEL	SPOLEČNOST "S-P-S"		
	  		
	HLAVNÍ INŽENÝR PROJEKTU ING. MARTIN ŘEHULKA		

D
SO201

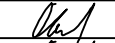SOUŘADNICOVÝ SYSTÉM : S-JTSK
VÝŠKOVÝ SYSTÉM : Bpv

VEDOUCÍ PROJEKTANT	Ing. Martin ŘEHULKA		 PROJEKČNÍ KANCELÁŘ PRIS spol. s r. o. OSOVA 20, 625 00 BRNO		
ZODPOVĚDNÝ PROJEKTANT	Ing. Rostislav OTEVŘEL				
VYPRACOVAL	Ing. Rostislav OTEVŘEL				
KONTROLOVAL	Ing. Jiří ŠRUBAŘ				
KRAJ	JIHOMORAVSKÝ	INVESTOR	SÚS JmK, p.o.k.	DATUM	4/2023
NÁZEV AKCE				FORMÁT	3 A4
III/0507 Bučovice, most 0507-4 SO 201 Most ev.č. 0507-4				MĚŘÍTKO	1:50
				ÚČEL	PDPS
				ČÍS. ZAKÁZKY	22042
				ARCHIVNÍ ČÍS.	201_05_PRR.dwg
				ČÍS. SOUPRAVY	PŘÍLOHA
NÁZEV OBJEKTU	PŘÍČNÝ ŘEZ				5
NÁZEV PŘÍLOHY					