



STÁVAJÍCÍ STAV


PUDORYS 1:100

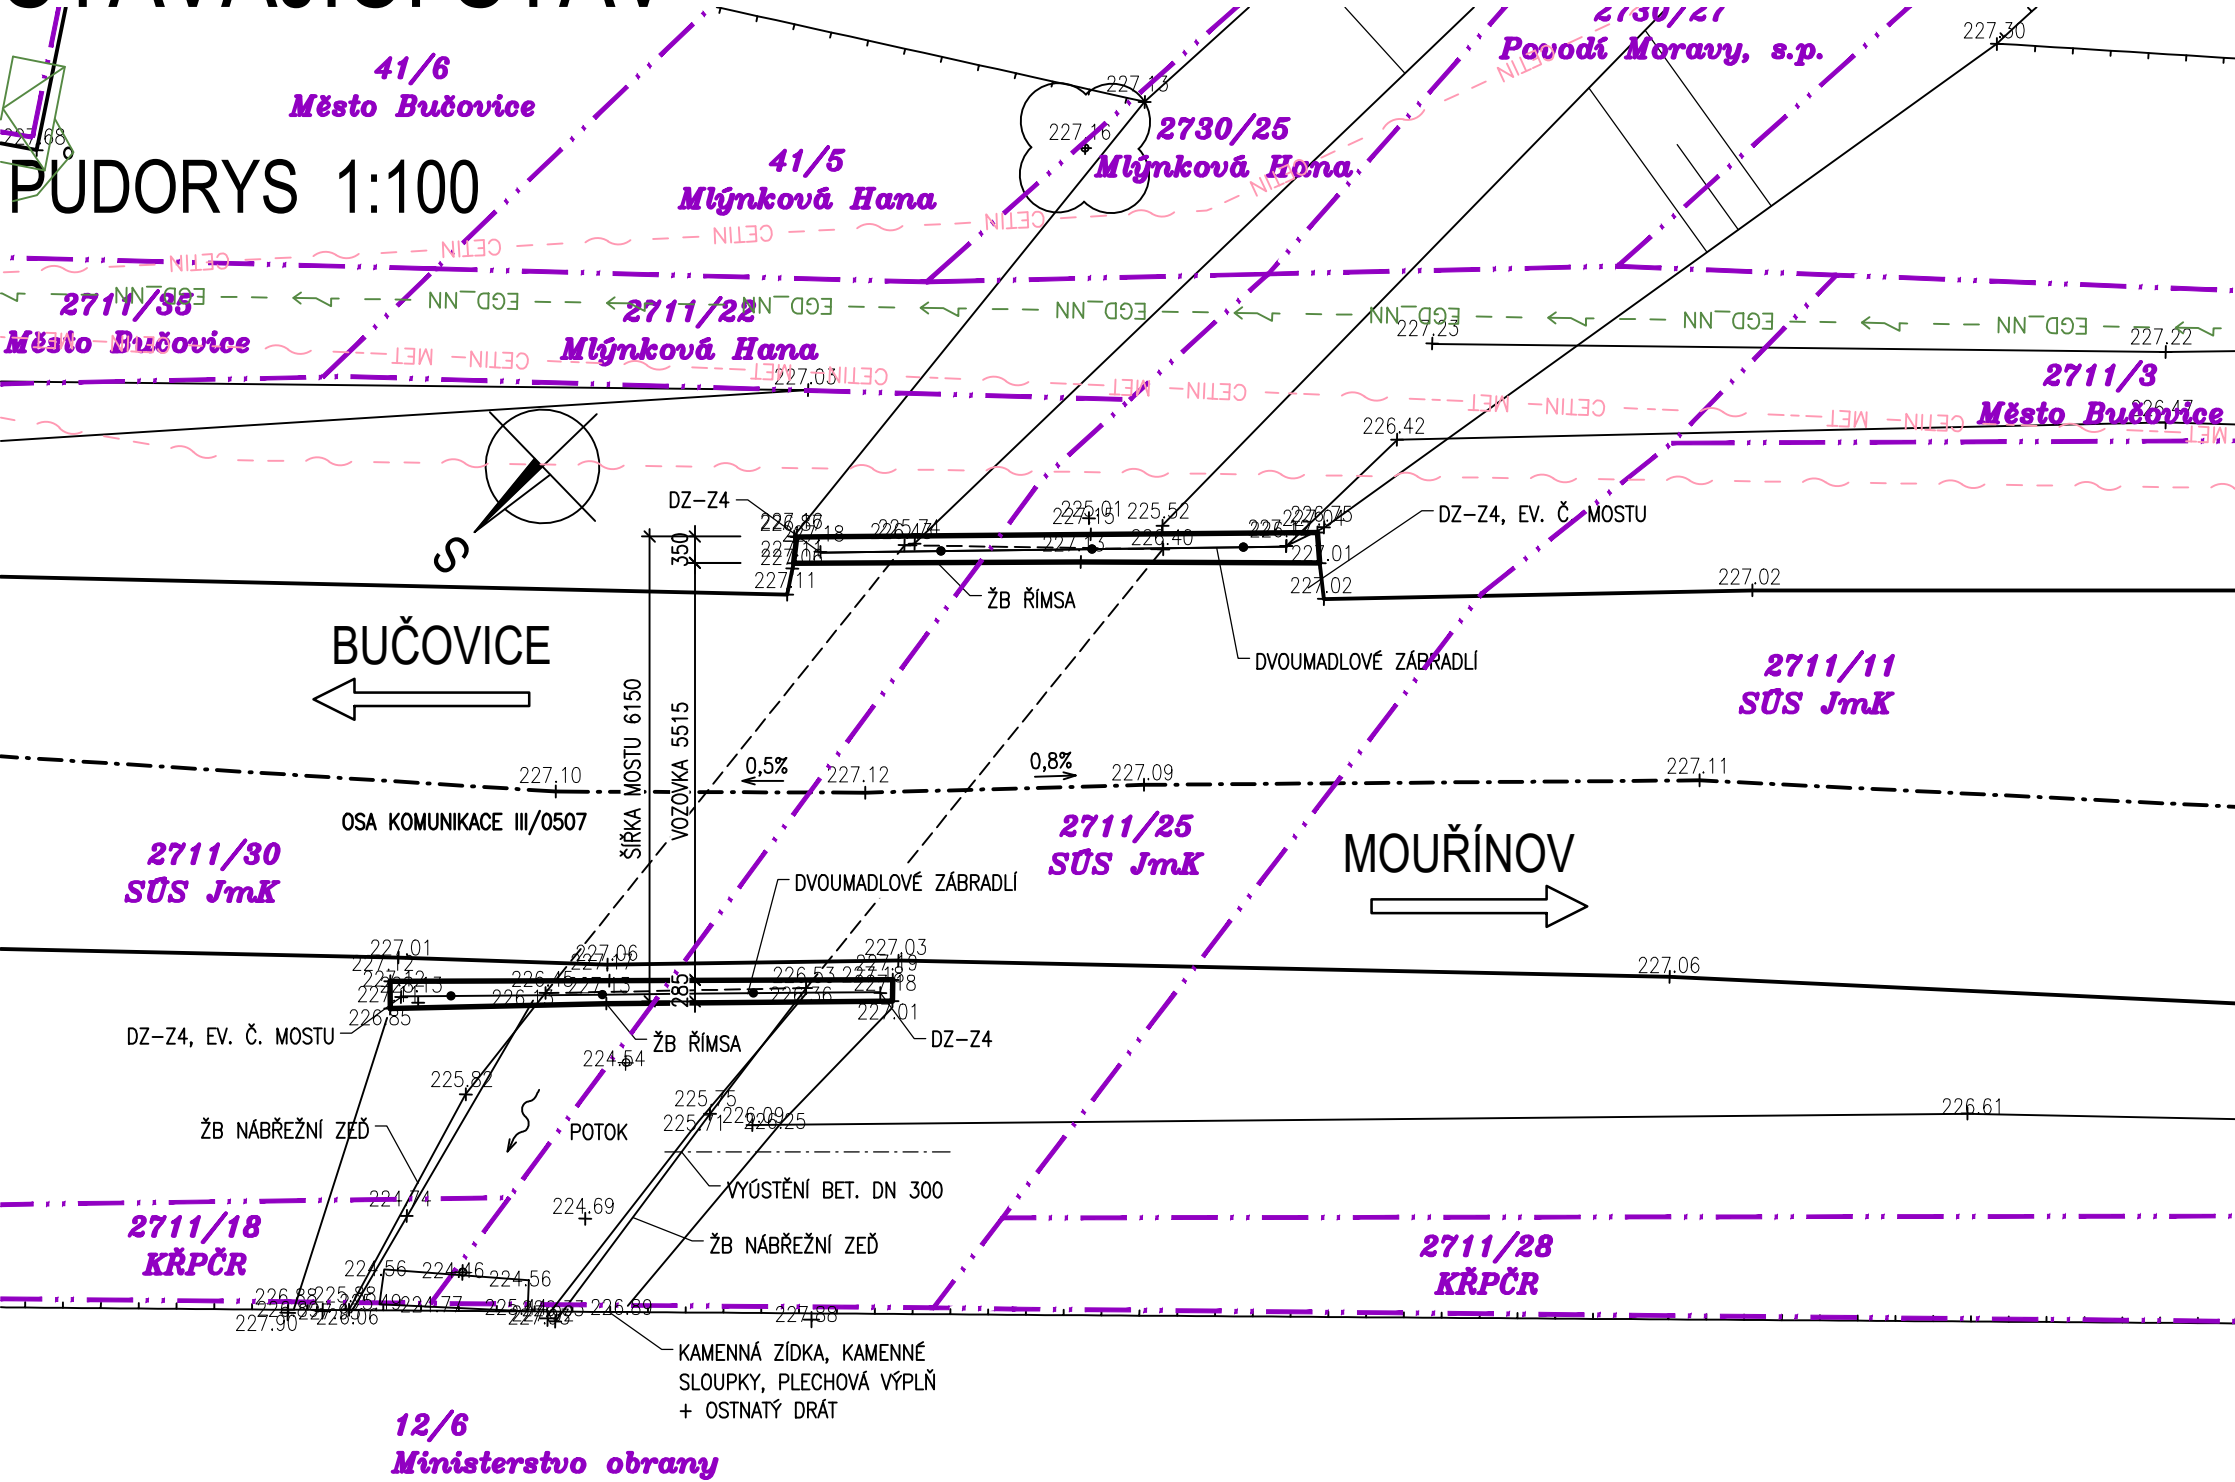

PODÉLNÝ ŘEZ 1:50

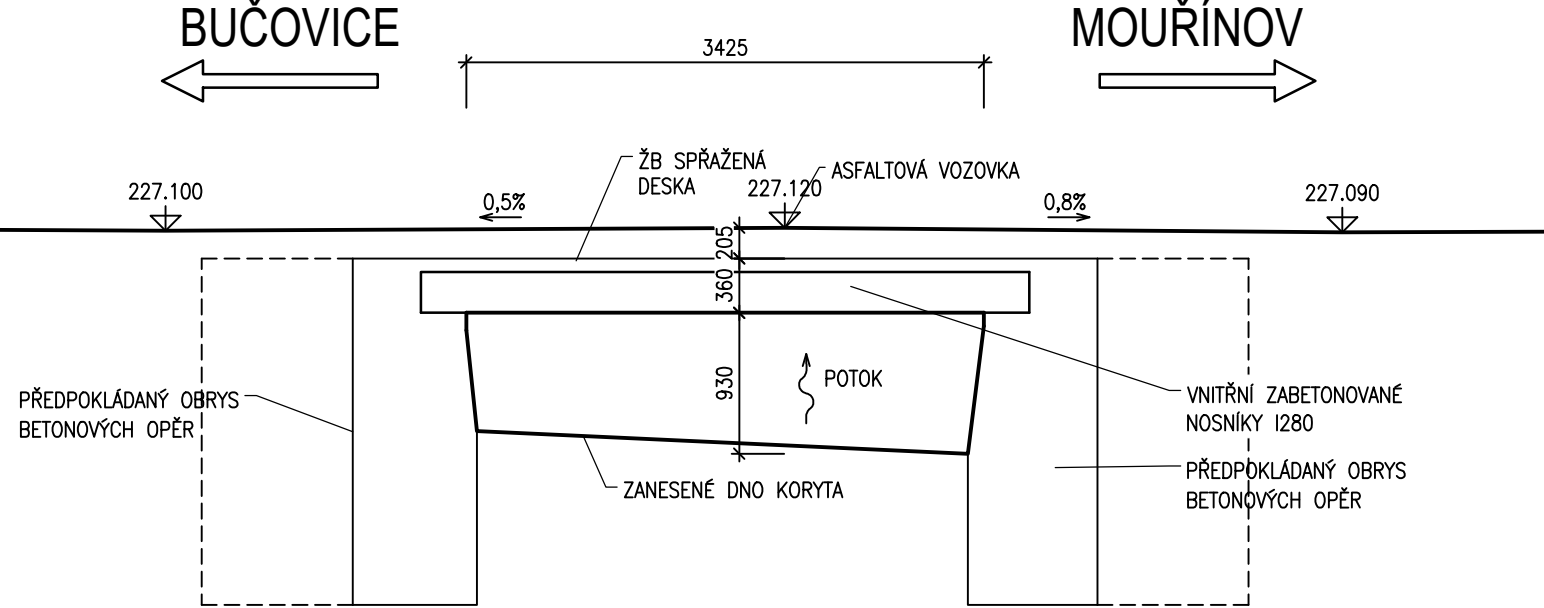

PŘÍČNÝ ŘEZ 1:50

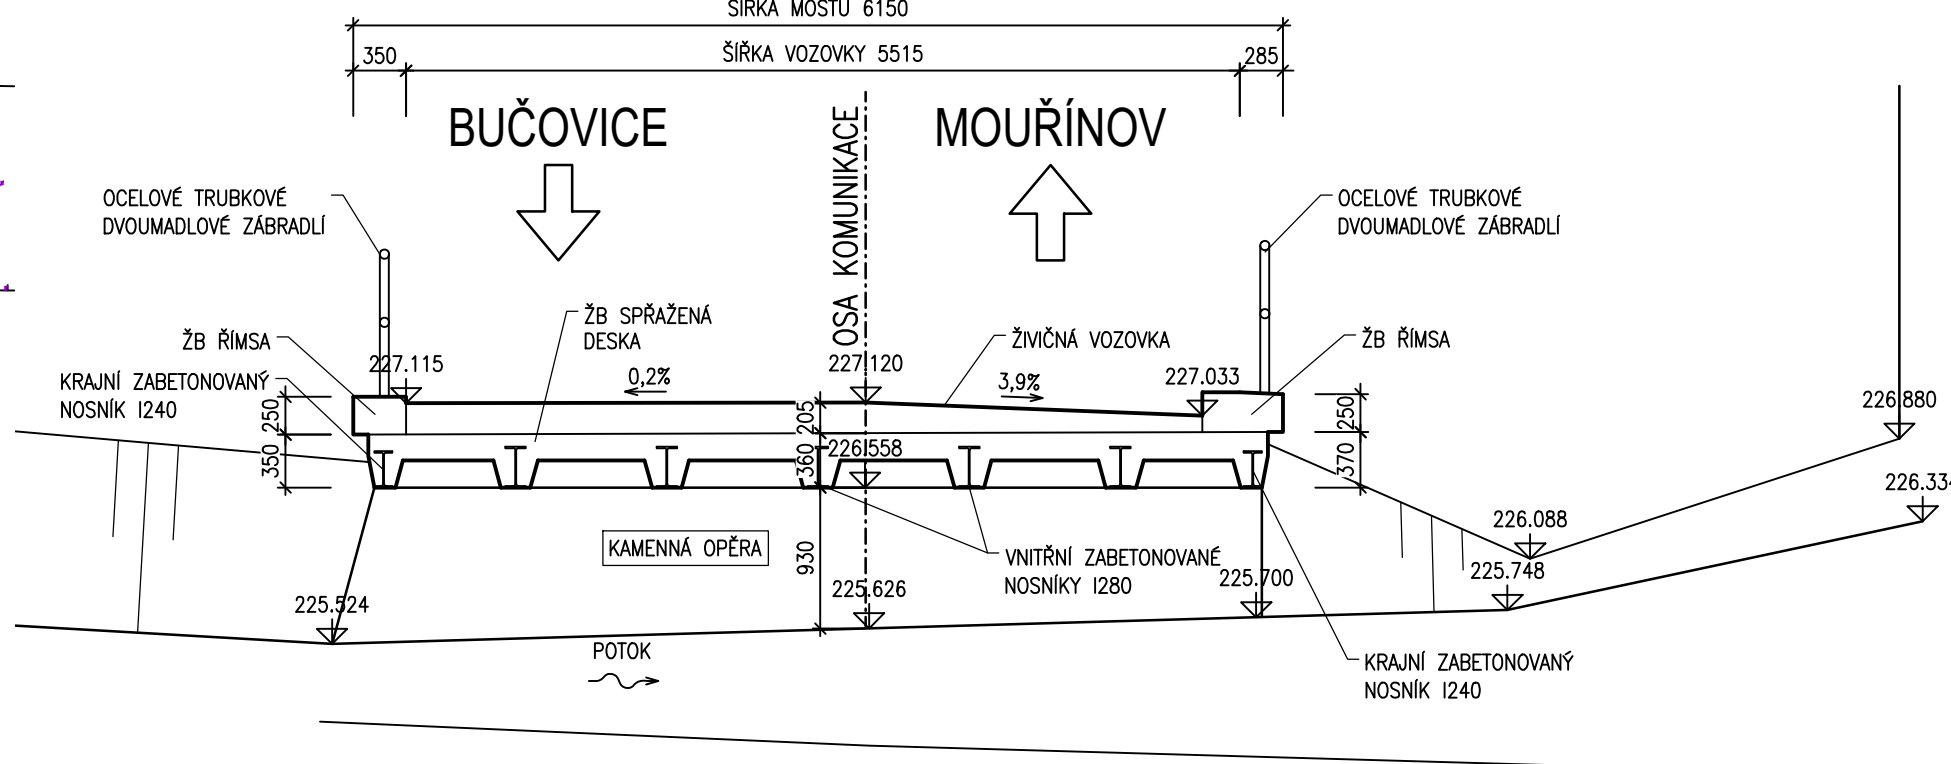

AKCE

III/0507 Bučovice, most 0507-4

OBJEDNATEL

SPRÁVA A ÚDRŽBA SILNIC JIHOMORAVSKÉHO KRAJE
Žerotínovo náměstí 449/3, 602 00 Brno
Stavbu zajišťuje Oblast Střed
Ořechovská 541/35, 619 00 Brno

ZHOTOVITEL

SPOLEČNOST "S-P-S"

HLAVNÍ INŽENÝR PROJEKTU ING. MARTIN ŘEHULKA

D
SO201

PDPS

SOUŘADNICOVÝ SYSTÉM : S-JTSK		VÝŠKOVÝ SYSTÉM : Bpv	
VEDOUČÍ PROJEKTANT	Ing. Martin ŘEHULKA		
ZODPOVĚDNÝ PROJEKTANT	Ing. Rostislav OTEVŘEL		
VYPRACOVAL	Ing. Rostislav OTEVŘEL		
KONTROLOVAL	Ing. Jiří ŠRUBAŘ		
KRAJ	JIHOMORAVSKÝ	INVESTOR	SÚS JmK, p.o.k.
NÁZEV AKCE		DATUM	4/2023
III/0507 Bučovice, most 0507-4		FORMÁT	4 A4
		MĚŘÍTKO	1:100, 50
		ÚČEL	PDPS
NÁZEV OBJEKTU		ČÍS. ZAKÁZKY	22042
NÁZEV PŘÍLOHY		ARCHIVNÍ ČÍS.	201_06_STS.dwg
STÁVAJÍCÍ STAV		ČÍS. SOUPRAVY	PŘÍLOHA
			6