C1-1.NP

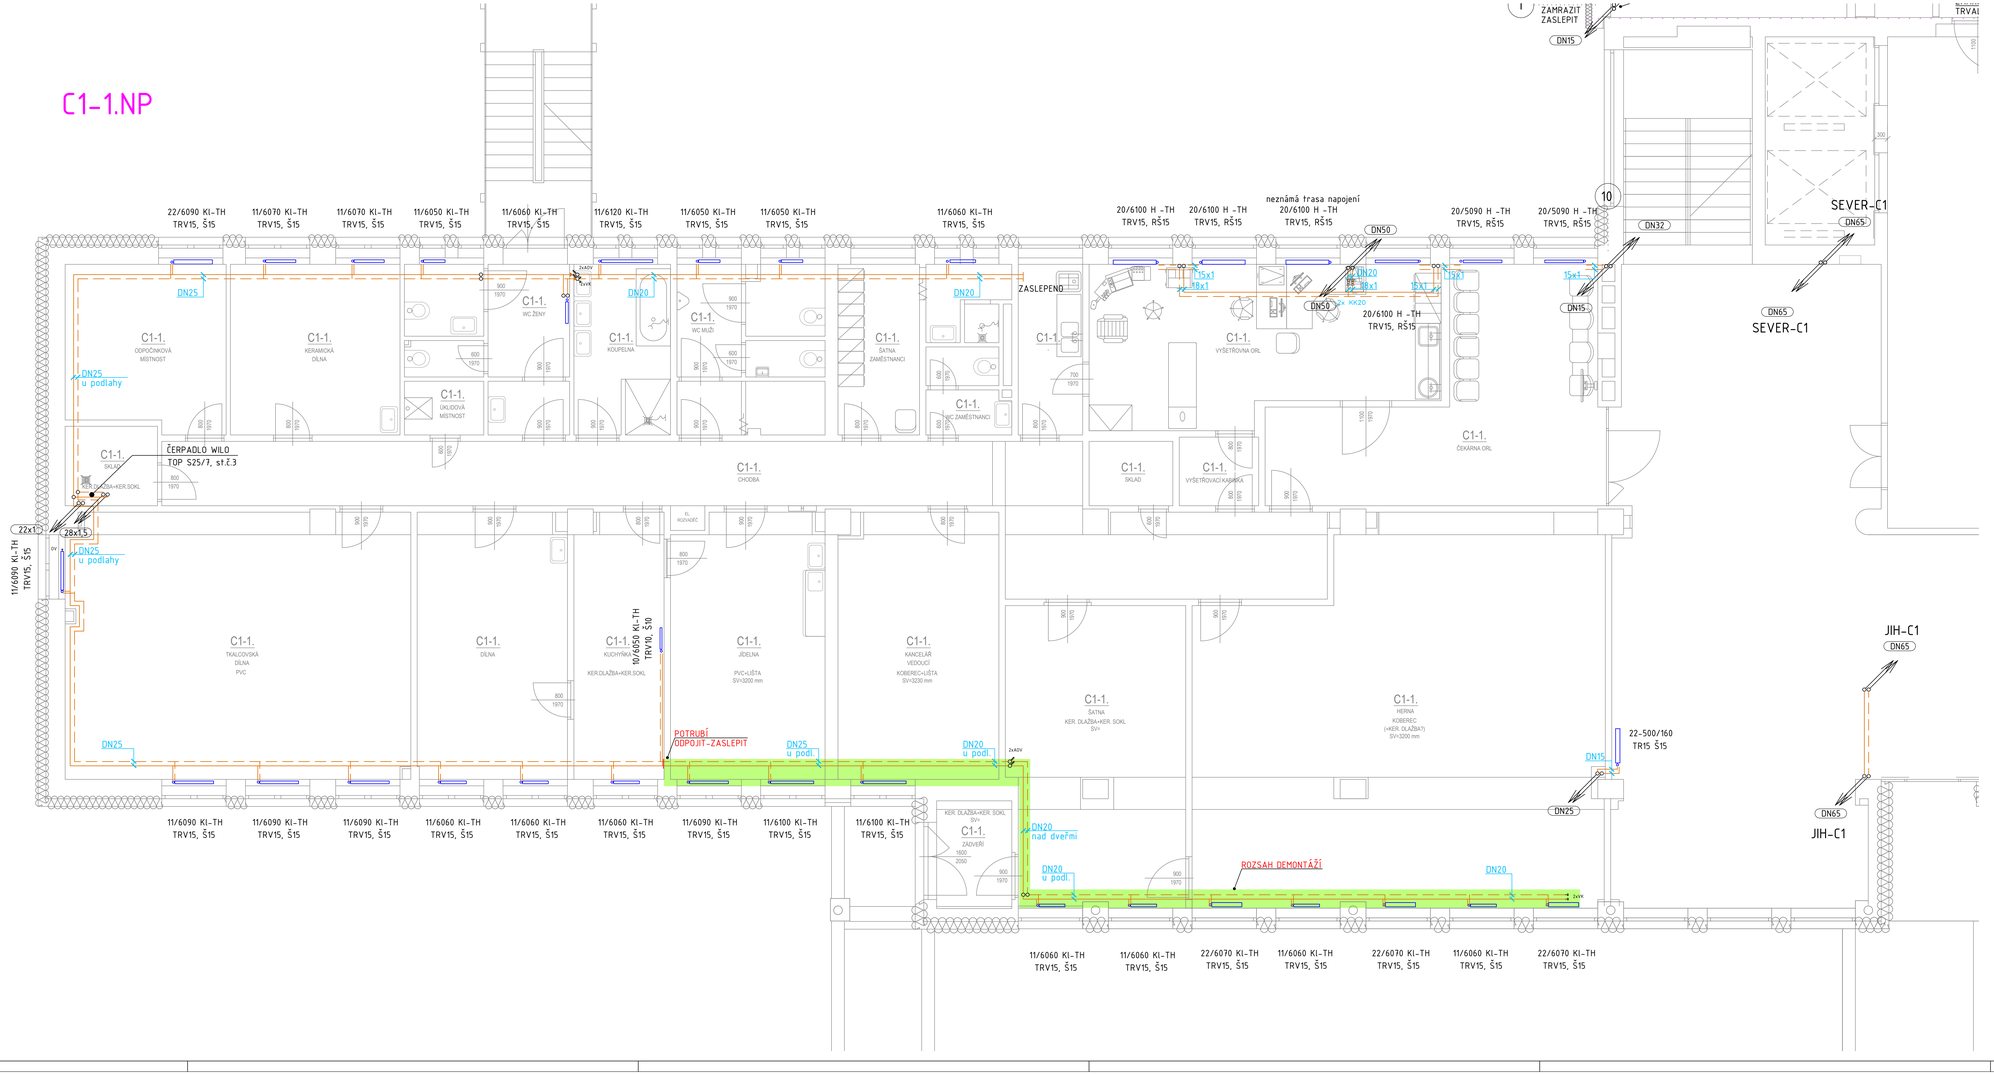

LEGENDA STÁVAJÍCÍCH ARMATUR A PŘÍSLUŠENSTVÍ

TRV	TERMOSTATICKÝ REGULAČNÍ VENTIL
RV	REGULAČNÍ VENTIL
RŠ/Š	UZAVÍRACÍ ŠROUBENÍ
TH	RUČNÍ TERMOSTATICKÁ HLAVICE
KK	KULOVÝ KOHOUT UZAVÍRACÍ
VK	VYPOUŠTĚCÍ KOHOUT
AOV	AUTOMATICKÝ ODVZDUŠŇOVACÍ VENTIL
OV	ODVZDUŠŇOVACÍ VENTIL
ON	ODVZDUŠŇOVACÍ NÁDOBKA

LEGENDA STÁVAJÍCÍCH ROZVODŮ A OTOPNÝCH TĚLES

	PŘÍVODNÍ POTRUBÍ OTOPNÉ VODY VRATNÉ POTRUBÍ OTOPNÉ VODY
	PŘÍVODNÍ POTRUBÍ OTOPNÉ VODY - V PODLAZE + IZ - PŘEDPOKLÁDANÁ TRASA VRATNÉ POTRUBÍ OTOPNÉ VODY - V PODLAZE + IZ - PŘEDPOKLÁDANÁ TRASA
	PŘÍVODNÍ A VRATNÉ POTRUBÍ OTOPNÉ VODY K JEDNOTKÁM VZT - OPERAČNÍ SÁLY
22/6160 Kl	DESKOVÁ OTOPNÁ TĚLESA KORADO RADIK, TYP RADIK BOČNÍ PŘIPOJENÍ
20/6100 H	OTOPNÁ DESKOVÁ TĚLESA KORADO RADIK, TYP RADIK BOČNÍ PŘIPOJENÍ
5-500/160	OTOPNÁ ČLÁNKOVÁ TĚLESA VIADRUS KALOR BOČNÍ PŘIPOJENÍ

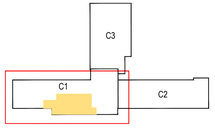

Generální projektant: Ing. Petr Tomický www.a-tomic.cz	Hlavní inženýr projektu: ING. PETR TOMICKÝ číslo autorizace 1004721 obor autorizace IP00	Investor: jihomoravský kraj	Provozovatel: Nemocnice Vyškov
Název stavby: NEMOCNICE VYŠKOV, p.o. CENTRUM PŘIROZENÉHO PORODU		Zakázkové číslo: DPS 07-2022	Paré:
		Datum: 12-2022	
		Stupeň: PROVÁDĚNÍ STAVBY	
Zpracovatel: TRASKO	Oddíl: ÚT	Autorizace:	
Odpovědný projektant: ING. MARTIN ŘEZNÍČEK	Vypracoval: JANA HOLÁSKOVÁ	Kontrolovat: ING. MARTIN ŘEZNÍČEK	
Objekt: SO 01 - STAVEBNÍ ÚPRAVY 1.NP KŘÍDLA C1			
Název přílohy: PŮDORYS 1.NP - STÁVAJÍCÍ STAV		Označení přílohy: D.1.01.4b-102	Formát: 12x4 Měřítko: 1:50