PODÉLNÝ PROFIL KOMUNIKACE 1:200/20

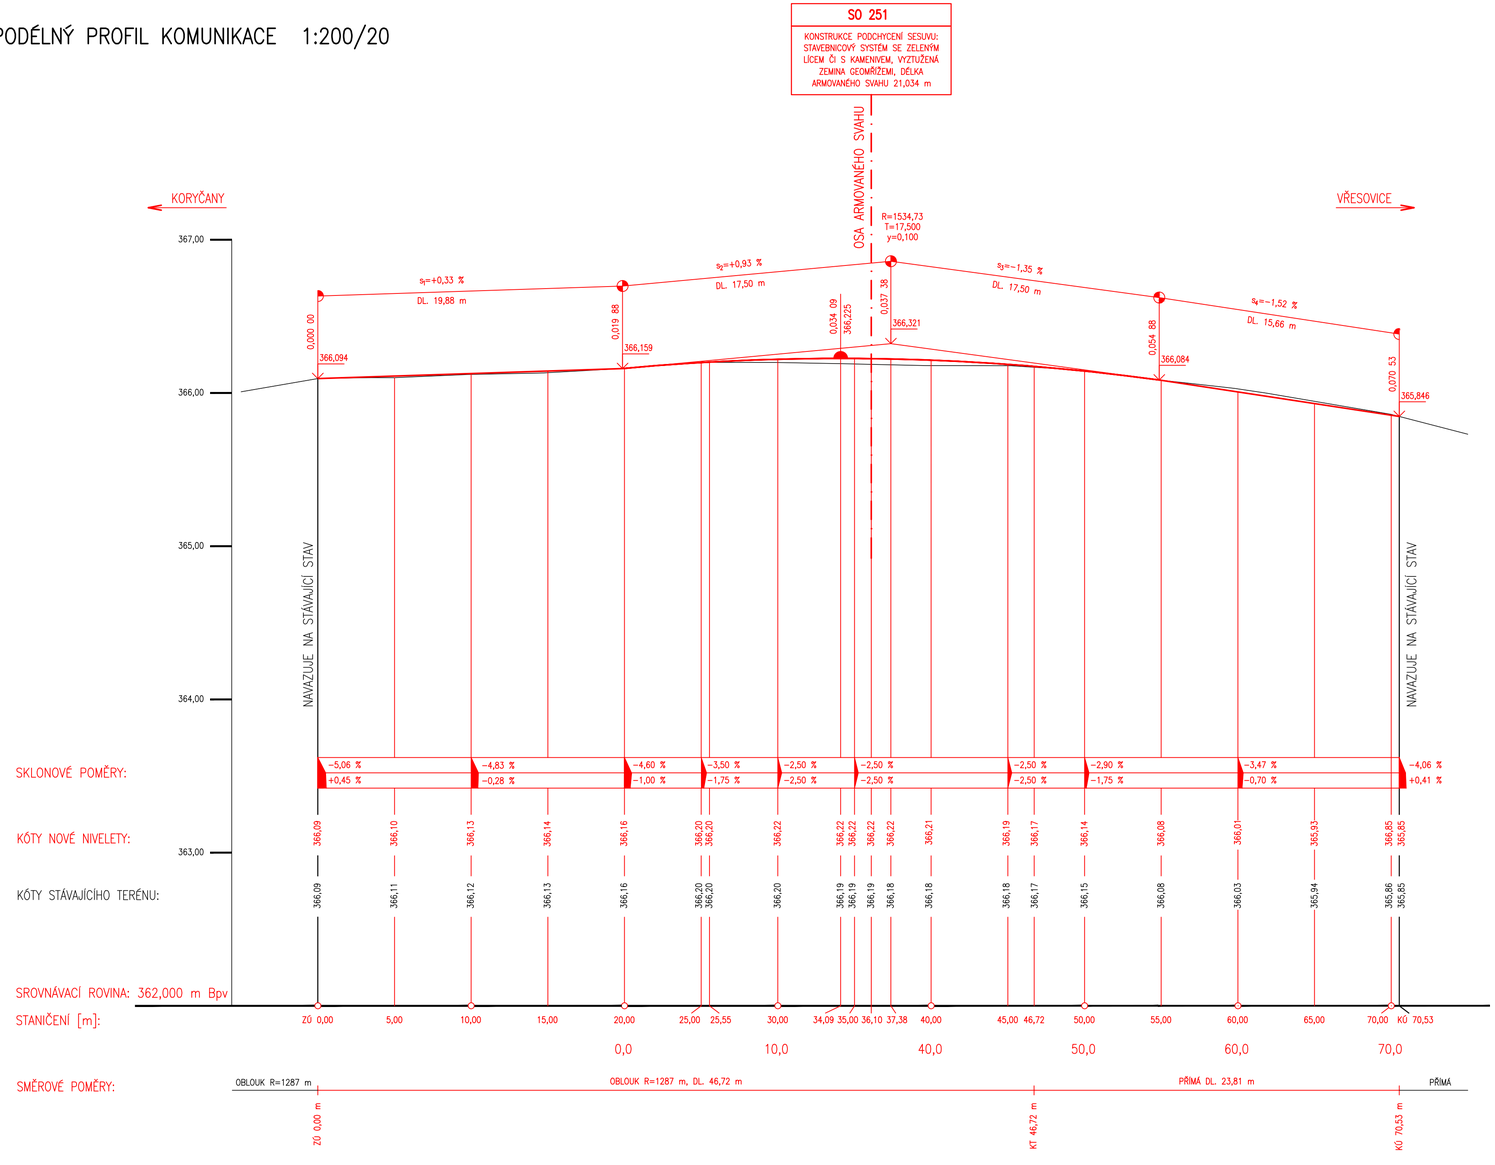

SO 251 - KONSTRUKCE PODCHYCENÍ SESUVU

D.1

PDPS

Souřadnicový systém: S - JTSK
Výškový systém: Bpv

Hlavní inženýr projektu:	Ing. Jaromír RUŠAR	
Zodpovědný projektant:	Ing. Květoslav RUŠAR	
Vypracoval:	Ing. Jan KOUMAR	
Kontroloval:	Ing. Radoslav HOLÝ	

Rušar mosty s.r.o.
Majdalenky 19, 638 00 Brno
Tel., fax: 545 222 037
E-mail: info@rusar.cz

Kraj:	Jihomoravský	Datum:	04 / 2023
Zadavatel:	Správa a údržba silnic Jihomoravského kraje	Formát:	8 A4
Název akce:	**III/43230 Vřesovice, sesuv**	Měřítko:	1:200/20
		Účel:	PDPS
		Čís.zakáz.:	64 - 2021
		Archivní čís.:	23 - 2021
Název přílohy:	PODÉLNÝ PROFIL KOMUNIKACE	Čís.soupravy:	Čís. přílohy: 02