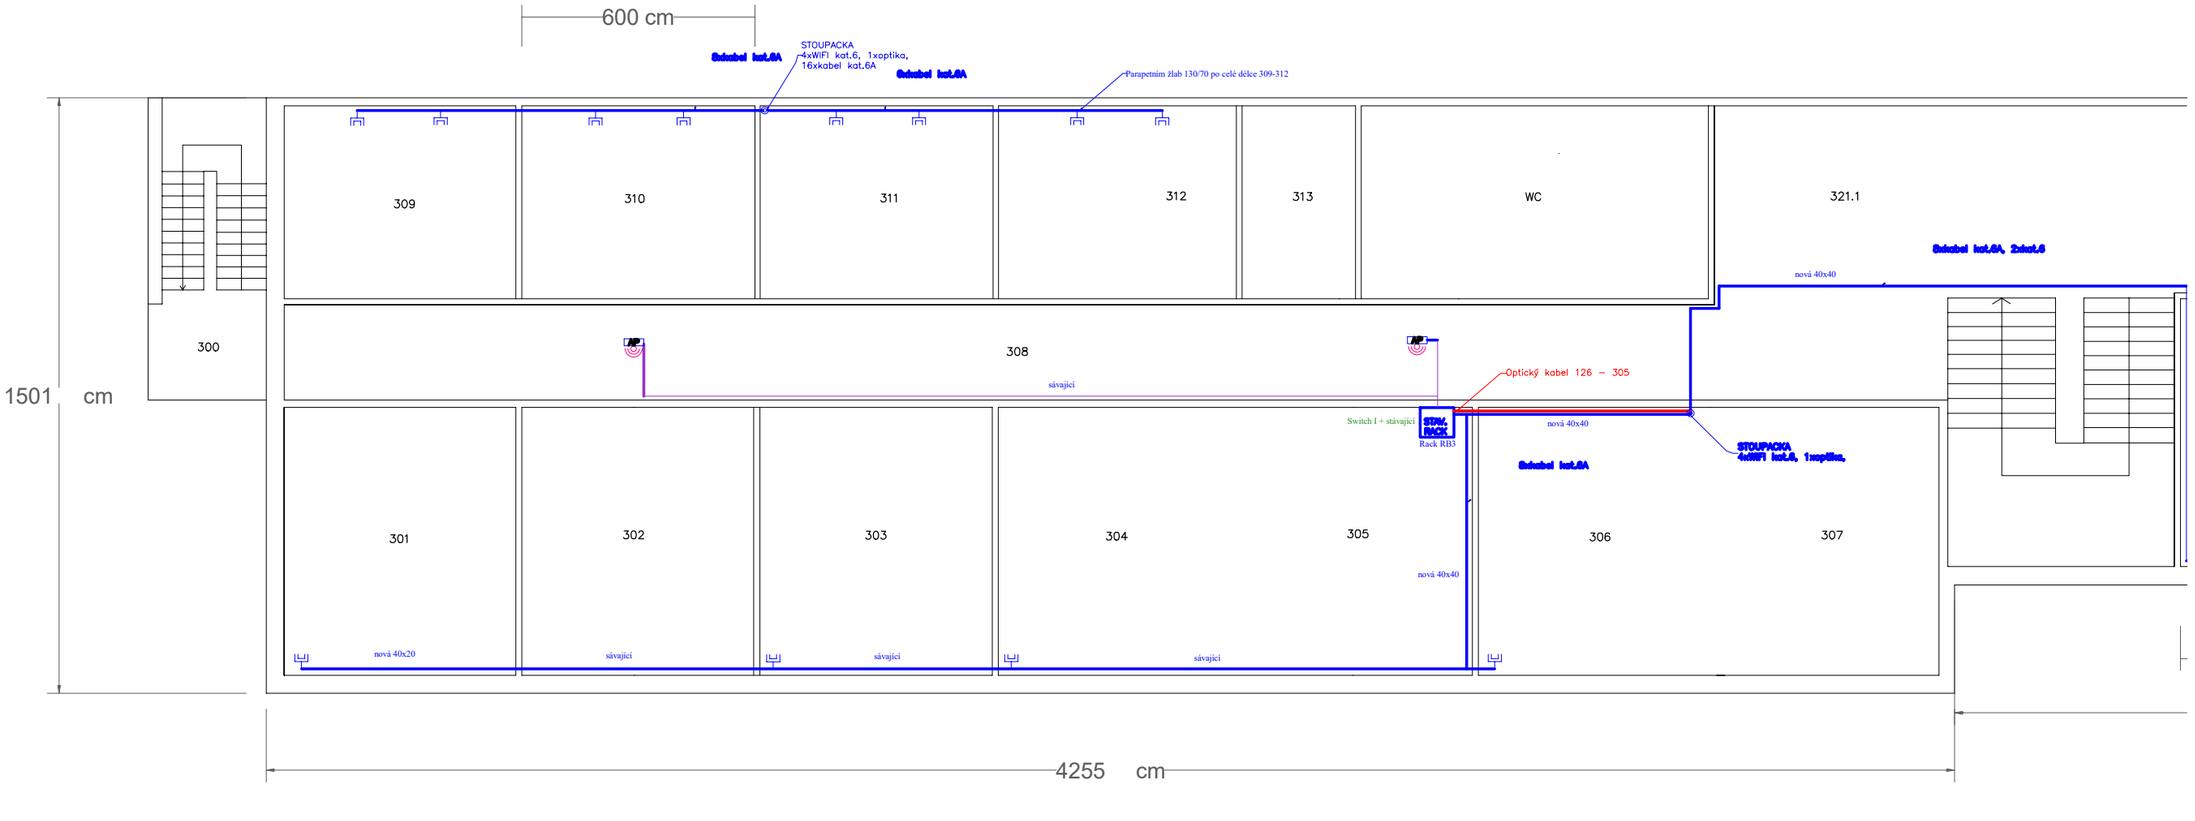

Legenda strukturované kabeláž

- KABELÁŽ KAT.6A
- KABELÁŽ KAT.6
- OPTICKÁ KABELÁŽ
- ZÁSUVKA DATOVÁ DVOJITÁ KAT.6A
- STOUPAČKA
- ACCESS POINT
- RACK

vypracoval	zodpovědný projektant	
investor	Obchodní akademie a střední škola polytechnická Veselí nad Moravou	
místo stavby	Kollárova 1669, 698 01 Veselí nad Moravou	
ROZŠÍŘENÍ STRUKTUROVANÉ KABELÁŽE		datum 04/2023
		stupeň DVZ
		formát A3
OBSAH Budova B 3.NP		měřítko 1:150
		č.výkresu 08