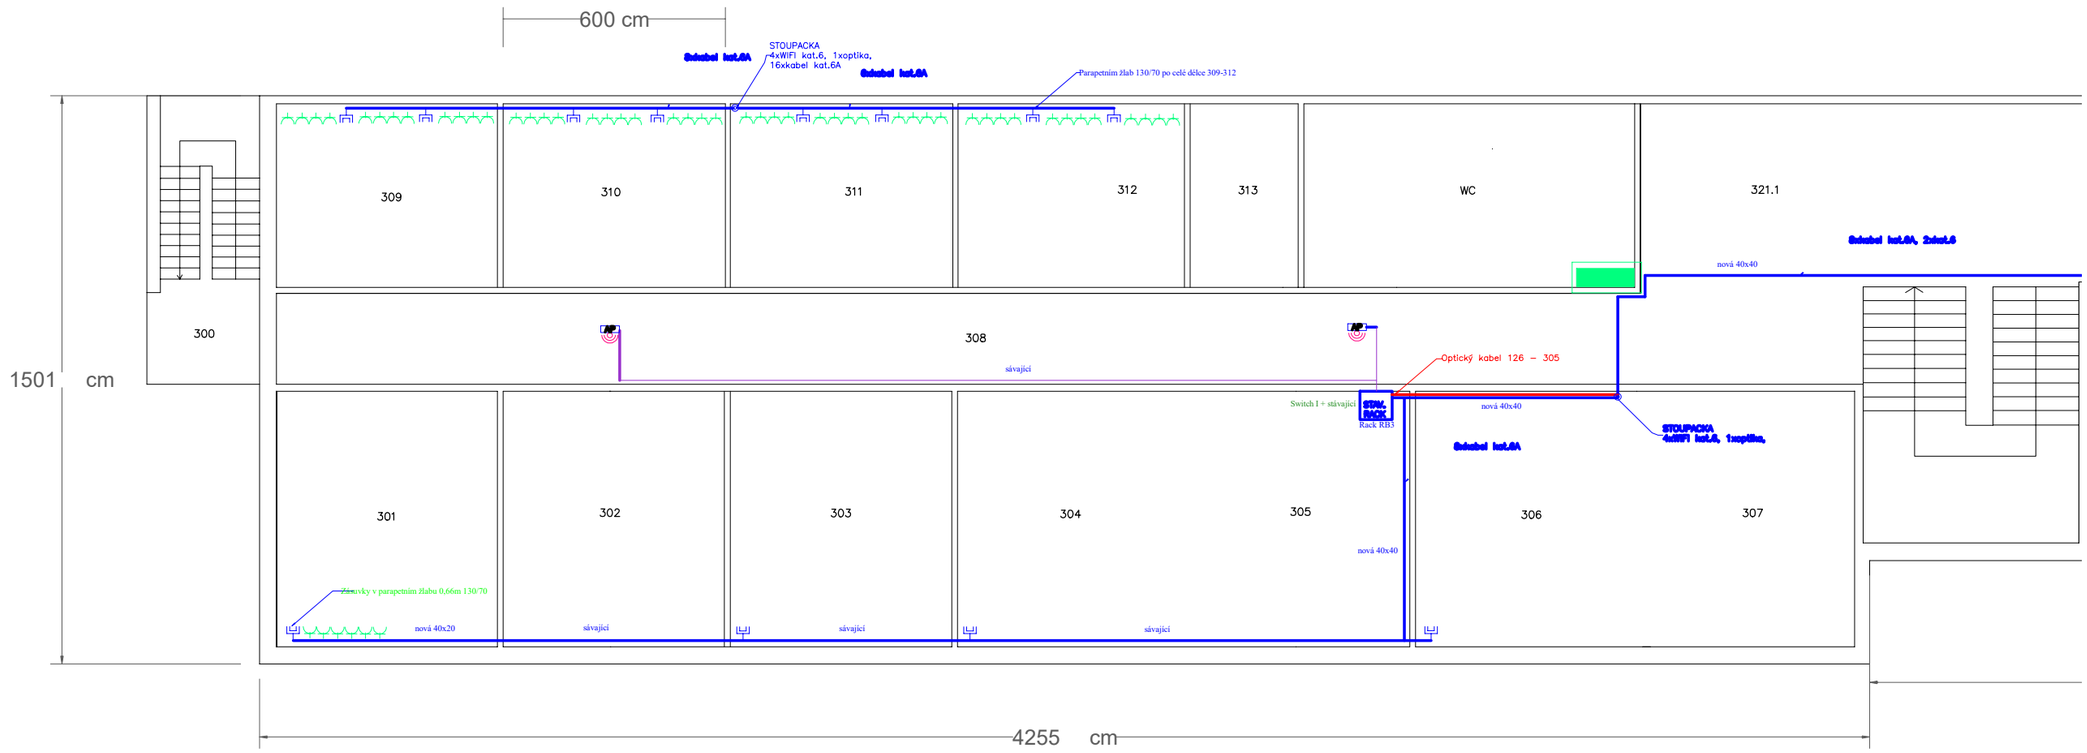

Legenda strukturované kabeláž

- KABELÁŽ KAT.6A
- KABELÁŽ KAT.6
- OPTICKÁ KABELÁŽ
- ZÁSUVKA DATOVÁ DVOJITÁ KAT.6A
- STOUPAČKA
- ACCESS POINT
- RACK

Legenda elektro

- ZÁSUVKA 230V JEDNODUCHÁ
- ELEKTRICKÝ ROZVADĚČ

vypracoval	zodpovědný projektant		
investor	Obchodní akademie a střední škola polytechnická Veselí nad Moravou		
místo stavby	Kollárova 1669, 698 01 Veselí nad Moravou		
ROZŠÍŘENÍ STRUKTUROVANÉ KABELÁŽE		datum	04/2023
		stupeň	DVZ
		formát	A3
OBSAH	Budova B 3.NP	měřítko 1:150	č.výkresu 08