


LEGENDA MÍSTNOSTÍ

Č.M.	NÁZEV MÍSTNOSTI	m <sup>2</sup>	POVRCH PODLAHY
C1-1.S	SCHODIŠTĚ	114,3	STÁVAJÍCÍ TERACO
C1-1.H	HALA	61,9	STÁVAJÍCÍ TERACO
C1-1.01	CHODBA	37,2	PVC
C1-1.02	VYŠETŘOVNA GYN-POR (PŘÍLEM)	26,9	PVC ELEKTROSTAT. VODIVÉ
C1-1.03	SVLEKACÍ BOX	1,3	PVC
C1-1.04	SVLEKACÍ BOX	1,3	PVC
C1-1.05	VYŠETŘOVNA GYN-POR (SONO)	21,3	PVC ELEKTROSTAT. VODIVÉ
C1-1.06	MONITORING KTG	23,4	PVC ELEKTROSTAT. VODIVÉ
C1-1.07	PRENATALNÍ PORADNA + JEDNODENNÍ GYNEKOLOGIE	17,5	PVC
C1-1.08	WC ŽENY - PŘEDSÍN	6,3	PVC PROTISKLUZNÉ
C1-1.09	WC ŽENY	1,3	PVC PROTISKLUZNÉ
C1-1.10	WC ŽENY	1,4	PVC PROTISKLUZNÉ
C1-1.11	ČEKARNA	18,7	PVC
C1-1.12	TECHNICKÁ MÍSTNOST	4,3	PVC
C1-1.13	SKLAD	8,9	PVC
C1-1.14	TECHNICKÁ MÍSTNOST	4,8	PVC
C1-1.V1	VÝTAH	-	-
C1-1.V2	VÝTAH	-	-

NEOZNAČENÉ A NEPOPSANÉ MÍSTNOSTI V LEGENDĚ MÍSTNOSTÍ JSOU STÁVAJÍCÍ A ZUŠŤAVAJÍ BEZE ZMĚNY, POKUD NEJÍ UVEDENO V PŮDORYSE JINAK

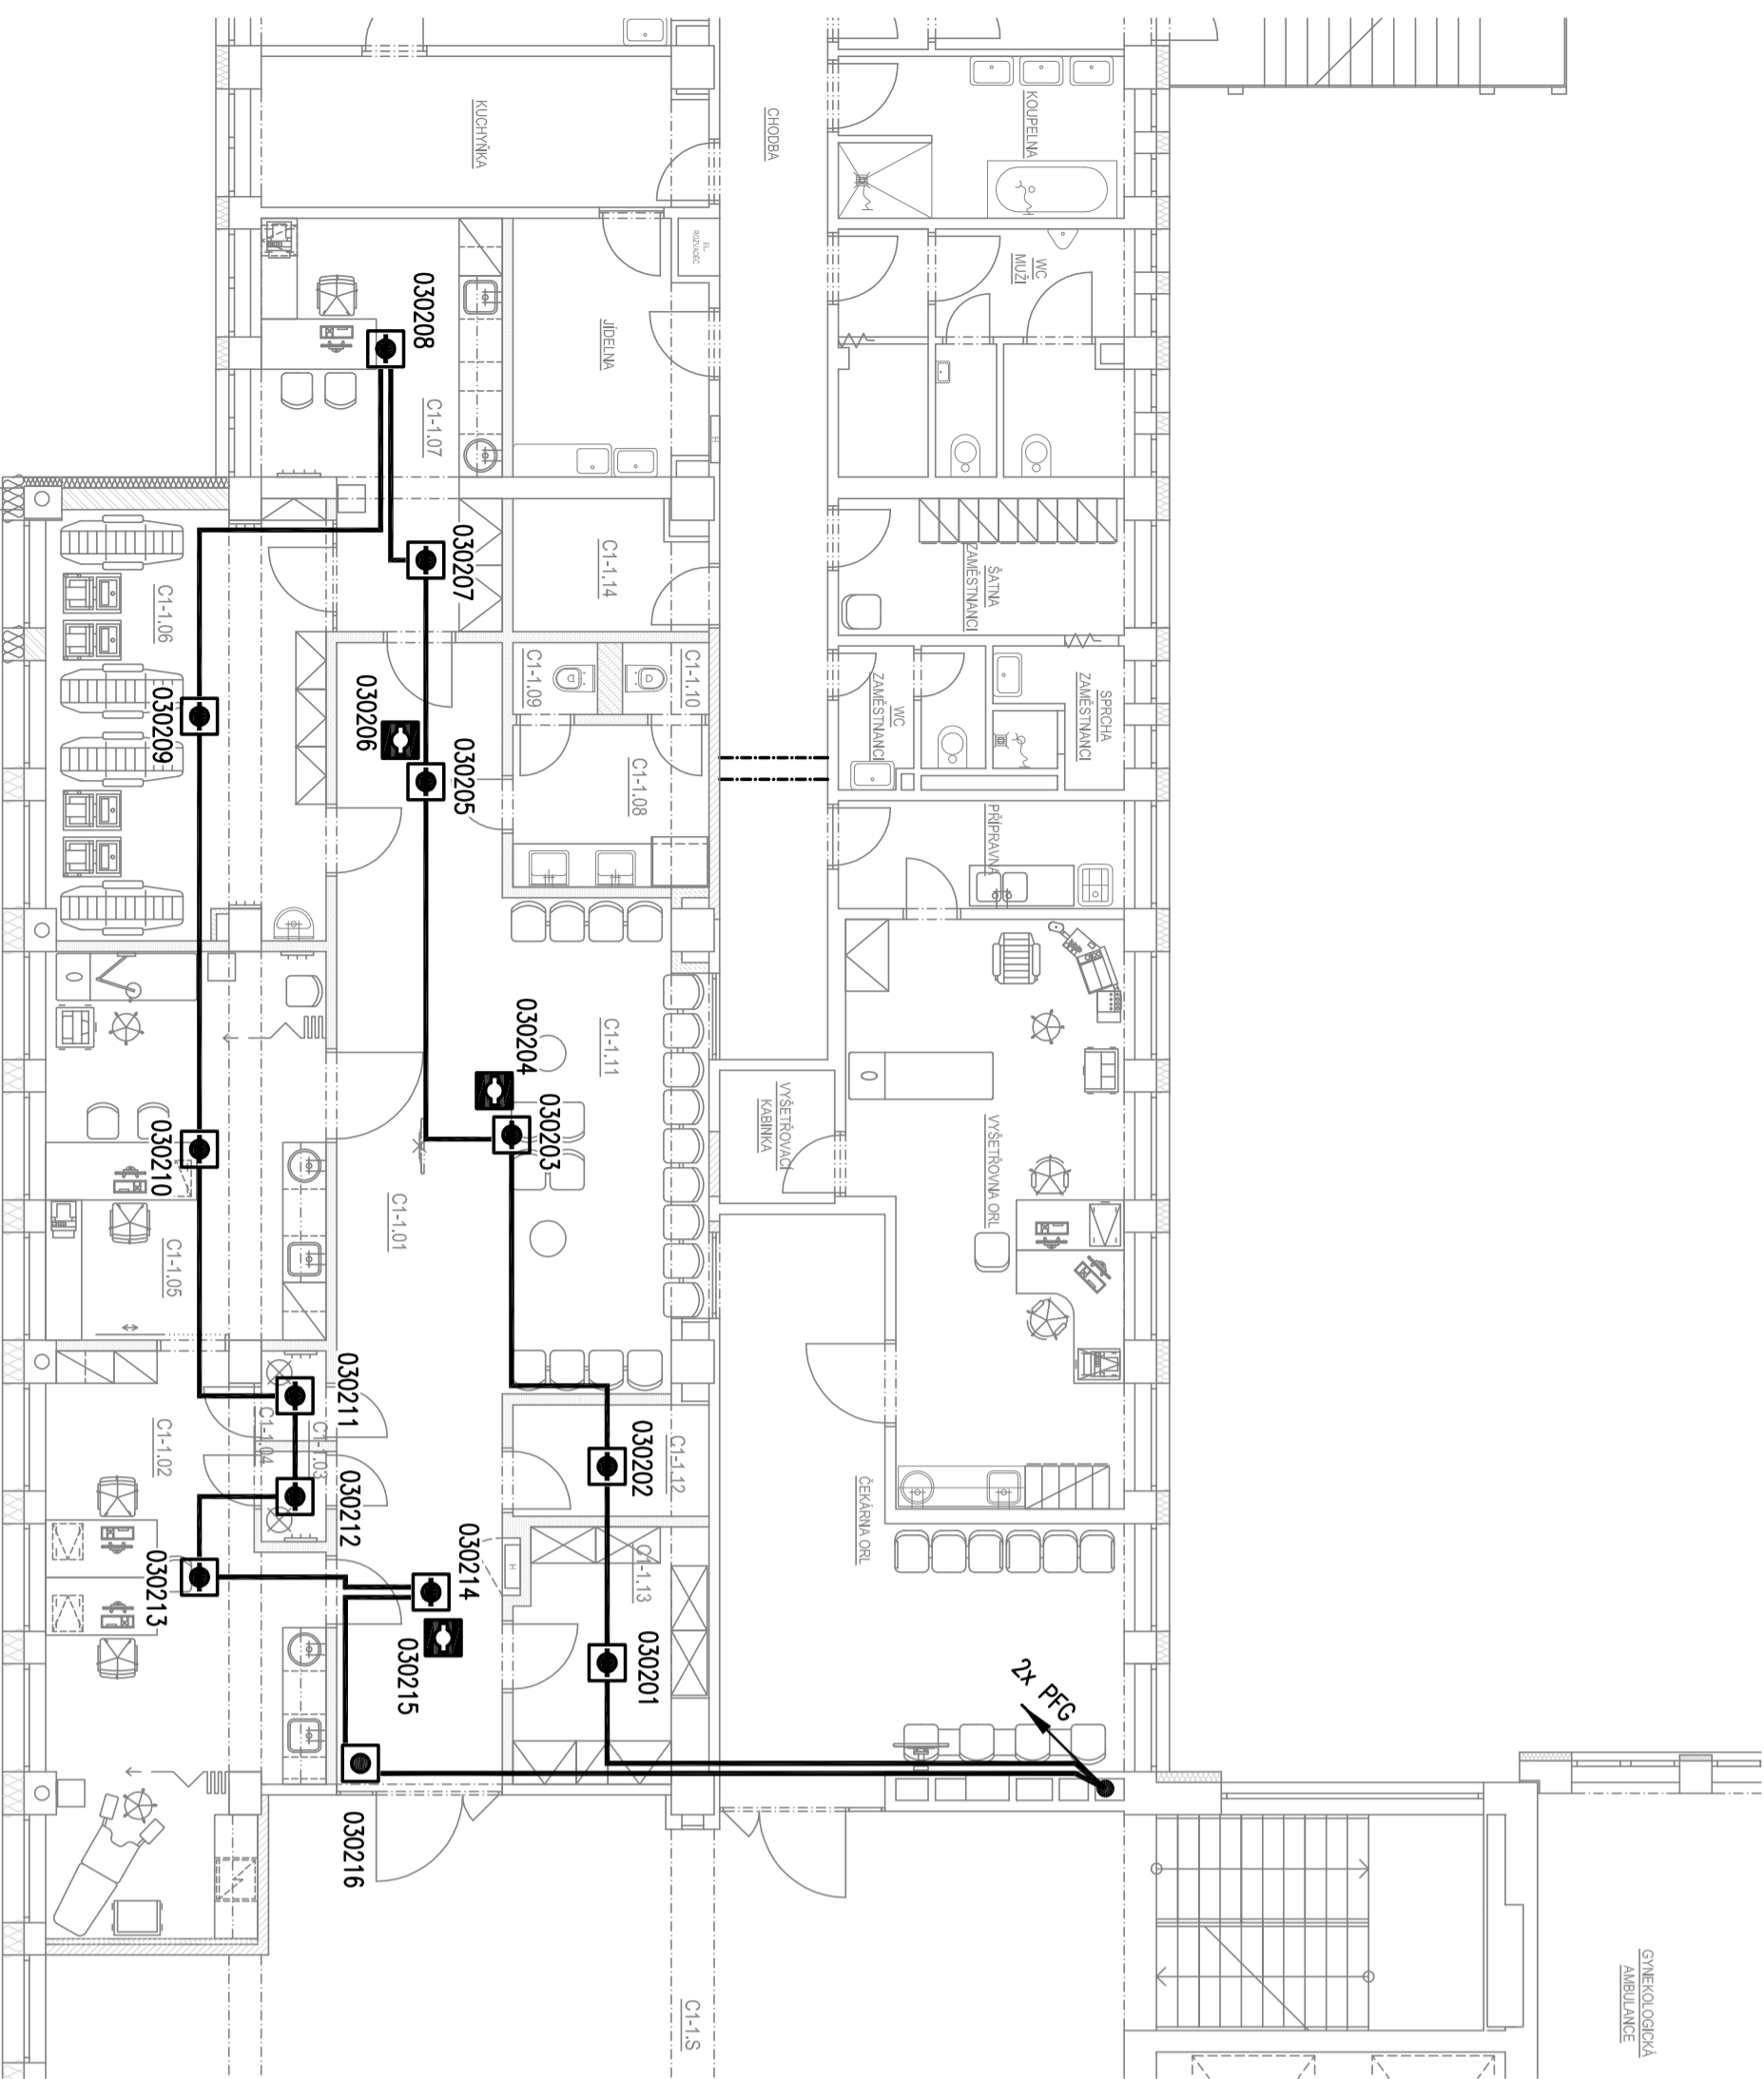

POZNÁMKA

LEGENDA K POUŽITÝM KABELŮM A K NOSNĚMU MATERIÁLU EPS JE UVEDENA VE VÝKRESĚ "BLOKOVÁ SCHÉMATA EPS A NZS".

ZÁKLADNÍ ÚDAJE

ROZVODNÁ SOUSTAVA: 1NPE, 230V, 50Hz, TN-S (ÚSTŘEDNA EPS, NZS)

- 2-12VDC, SELV (STRANA ROZVODŮ EPS)
- 2-24VDC, SELV (NAPÁJENÍ V/V MODULŮ)
- 2-100VAC, SELV (STRANA ROZVODŮ NZS)

OCHRANA PŘED ÚRAZEM EL. PROUDEM DLE ČSN 33 2000-4-41 ed.2:


OCHRANA PŘED NEBEZPEČNÝM DOTYKEM ŽIVÝCH ČÁSTÍ

- OCHRANA IZOLACÍ ŽIVÝCH ČÁSTÍ
- OCHRANA KRYTÝ NEBO PŘEPÁŽKAMI

OCHRANA PŘI PORUŠĚ

- AUTOMATICKÉ ODPOJENÍ V PŘÍPADĚ PORUCHY
- OCHRANNÉ UZEMNĚNÍ A OCHRANNÉ POSPOJOVÁNÍ
- OCHRANA MALÝM NAPĚTÍM

PROSTŘEDÍ: DLE ČSN 33 2000-5-51, VIZ. PROTOKOL O URČENÍ VNĚJŠÍCH VLIVŮ

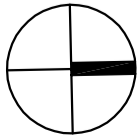

Generální projektant:		Hlavní inženýr projektu:		Investor:		Provozovatel:	
Ing. Petr Tomický www.a-tomic.cz		Ing. PETR TOMICKÝ číslo autorizace 10047721 obor autorizace IP00		Jihomoravský kraj		Nemocnice Vyškov	
Název stavby:		Zakázkové číslo:		Datum:		Paré:	
NEMOCNICE VYŠKOV, p.o. CENTRUM PŘÍROZENÉHO PORODU		DPS 07-2022		12-2022			
Zpracovatel:		Oddíl:		Stupeň:		Autizace:	
R.M.Elektro Křepova 60, Brno 602 00 Tel: +420 54 238 788 Email: projekt@rm-elektro.cz		EPS a NZS		PROVÁDĚNÍ STAVBY			
Odpovědný projektant:		Kontroloval:					
Ing. MIROSLAV REK		Ing. MIROSLAV REK					
Objekt:							
SO 01 - STAVEBNÍ ÚPRAVY 1.NP KŘÍDLA C1							
Název přílohy:		Označení:		Formát:		Měřítko:	
PŮDORYS 1.NP - EPS		D.1.01.4h-201		3A4		1:100	