


2.np = 3.600


Sn11

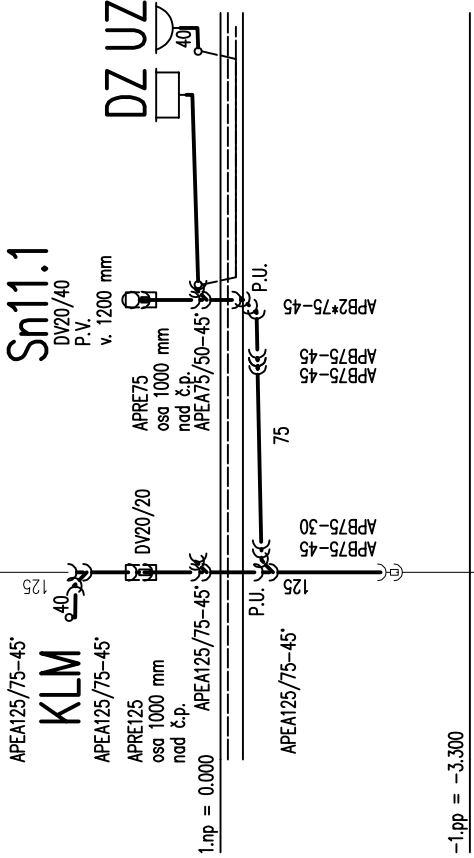

Sn11

Sn11.1

Sn12

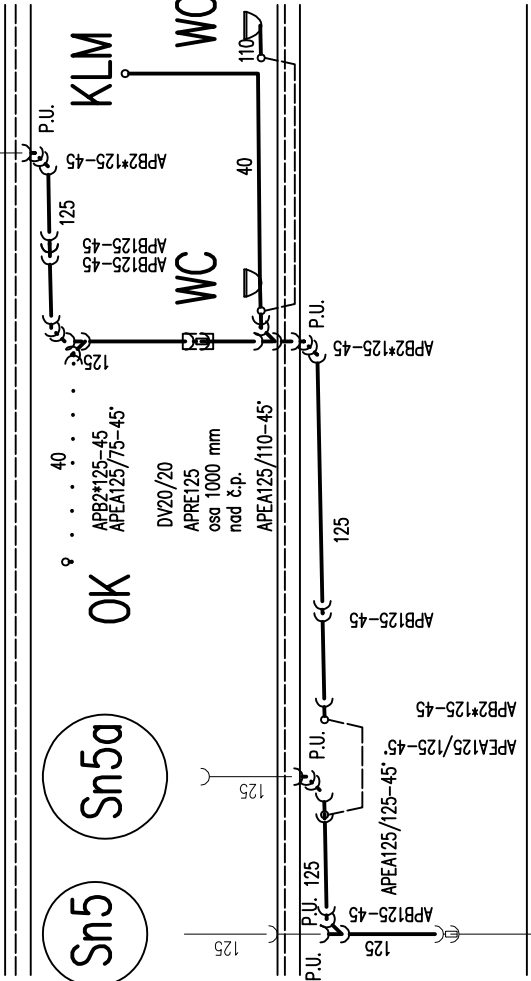


Sn5

Sn5a

Sn12

Sn13

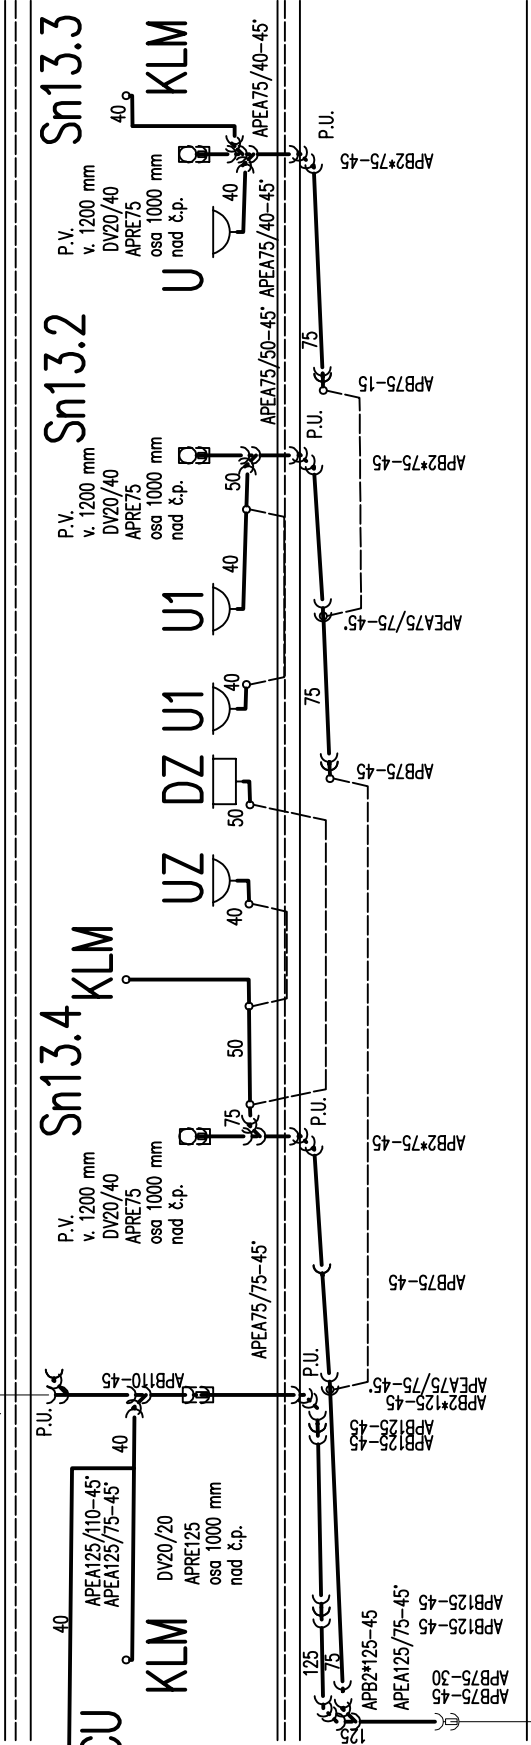

Sn13

Sn13.4Sn13.1



Sn13.2

Sn13.3

Sn23

Sn23.1

Sn23

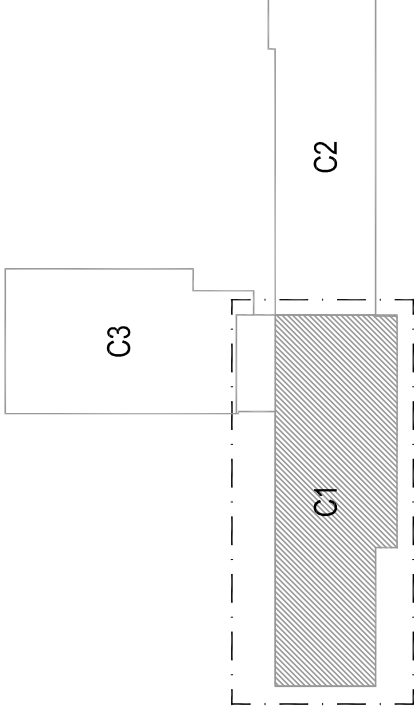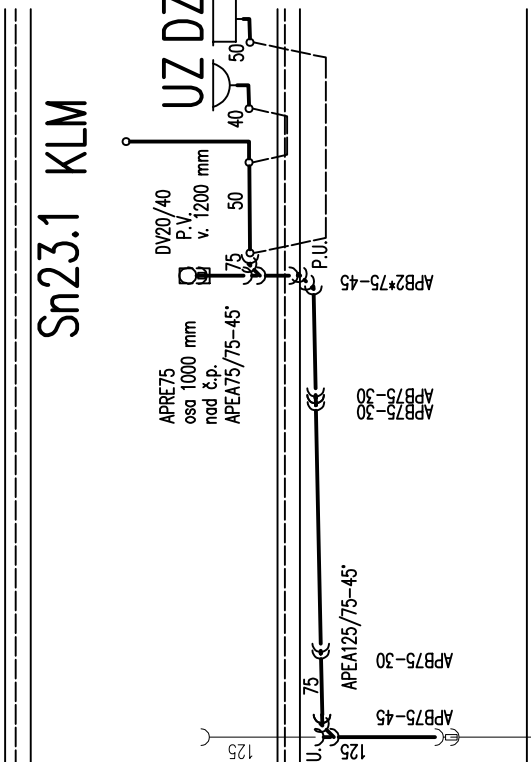

+3.600= STÁVAJÍCÍ PODLAHA VE 2.NP

Generální projektant: Ing. Petr Tomický www.a-tomic.cz	Hlavní inženýr projektu: ING. PETR TOMICKÝ číslo autorizace 1004721 obor autorizace IP00	Investor: jiho moravský kraj	Provozovatel: Nemocnice Vyškov
OSTATNÍ DÍLE MONTÁŽNÍCH VÝKRESŮ TECHNOLOGIE NEMOCNICE VYŠKOV, p.o. CENTRUM PŘIROZENÉHO PORODU			
Zpracovatel: HP consult s.r.o., Durdáčkova 5, Brno 613 00 Tel: +420 542 219 165, +420 739 556 045 E-mail: hpconsult@seznam.cz	Oddíl: ZTI		
Odpovědný projektant: ING. LADISLAV PILAŘ	Vypracoval: ING. PETR MELČR	Kontroloval: ING. LADISLAV PILAŘ	
Objekt: SO 01 - STAVEBNÍ ÚPRAVY 1.NP KŘÍDLA C1		Autorizace:	
Název přílohy: SCHÉMA KANALIZACE		Označení přílohy: D.1.01.4a-201	
		Formát: 3x44	Měřítko: 1:100