

LEGENDA - EPS:

- EPS

ÚSTŘEDNA EPS
- KTPO

KLÍČOVÝ TREZOR POŽÁRNÍ OCHRANY
- OPPO

OBSLUŽNÉ POLE POŽÁRNÍ OCHRANY
- OPTICKO-KOUŘOVÝ HLÁŠIČ
- TEPLOTNÍ HLÁŠIČ
- TLAČÍTKOVÝ HLÁŠIČ
- OPTICKO-ZVUKOVÁ SIGNALIZACE – VENKOVNÍ
- ZVUKOVÁ SIGNALIZACE – VNITŘNÍ
- ZARÍZENÍ DÁLKOVÉHO PŘENOSU
- VODIČ J–H(S)Y 1X2X0.8MM
- VODIČ PRAFLAGuard 2X2X0.8MM
- VODIČ PRAFLAGuard 10X2X0.8MM
- KABEL CYKY – J 3X1,5MM
- OPTICKÝ KABEL
- 01/01/01/01/01

CELKOVÝ POČET PRVKŮ NA LINCE
- 01/01/01/01/01


POČET PRVKŮ VE SKUPINĚ
- 01/01/01/01/01

PORADOVÉ ČÍSLO SKUPINY
- 01/01/01/01/01

PORADOVÉ ČÍSLO LINKY
- 01/01/01/01/01

PORADOVÉ ČÍSLO ÚSTŘEDNY


Linka č.1

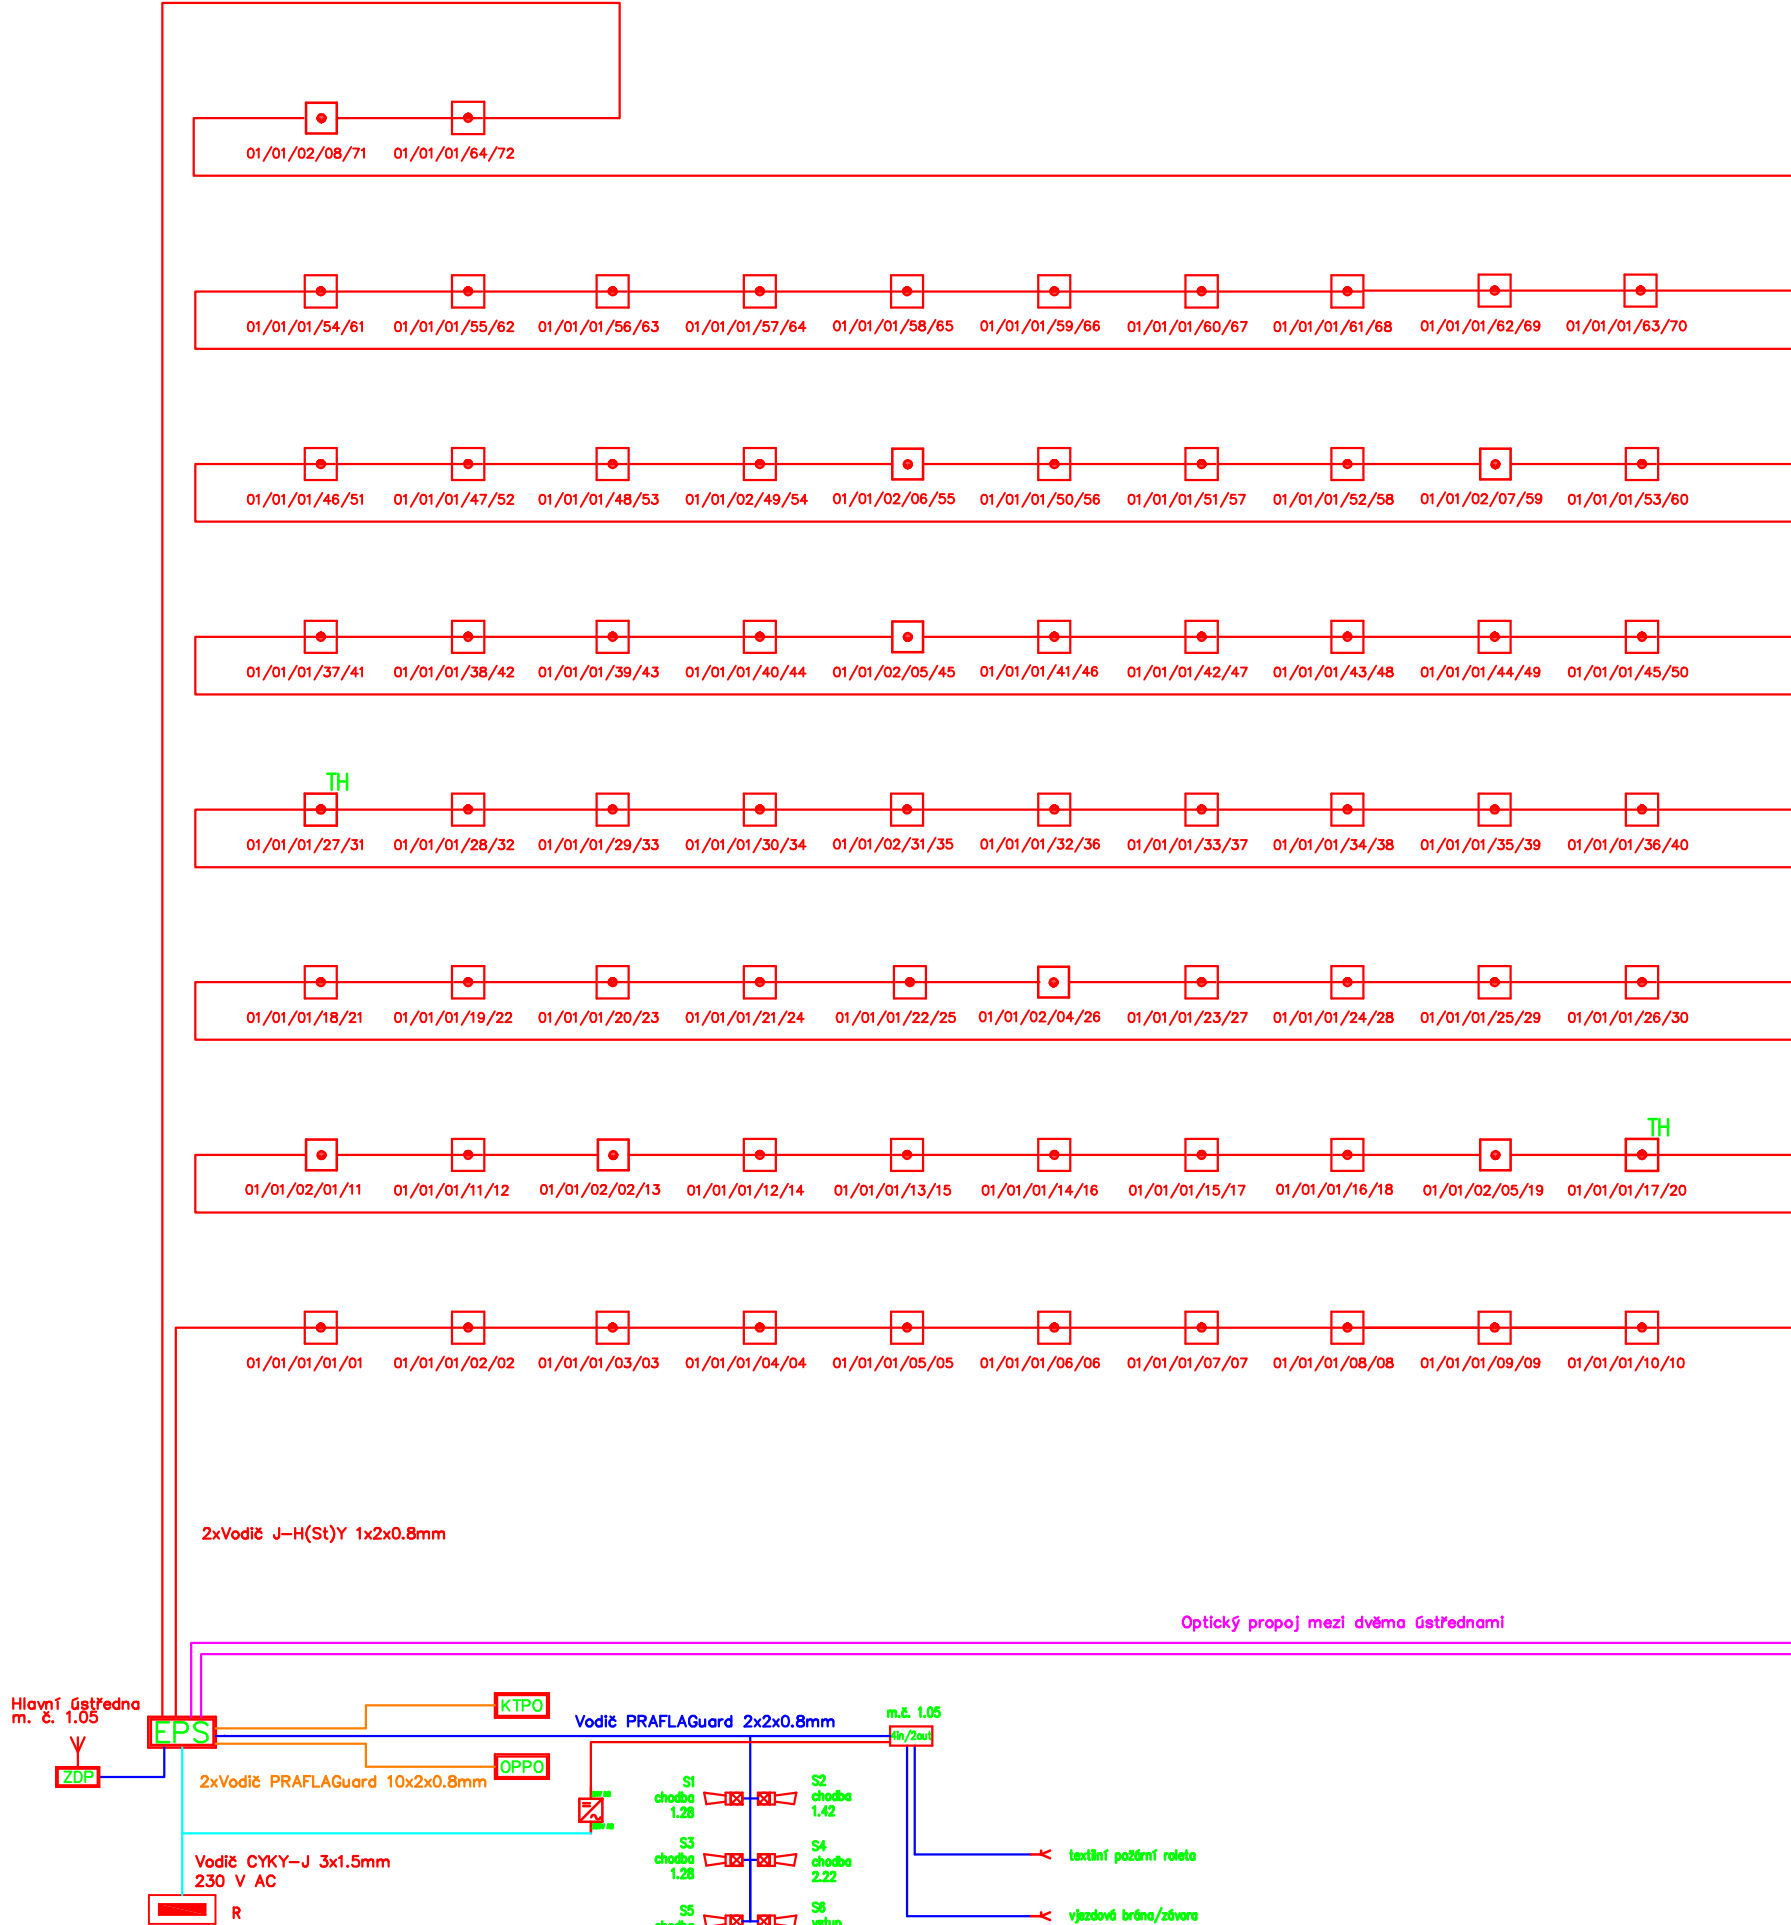


Linka č.1



Linka č.2

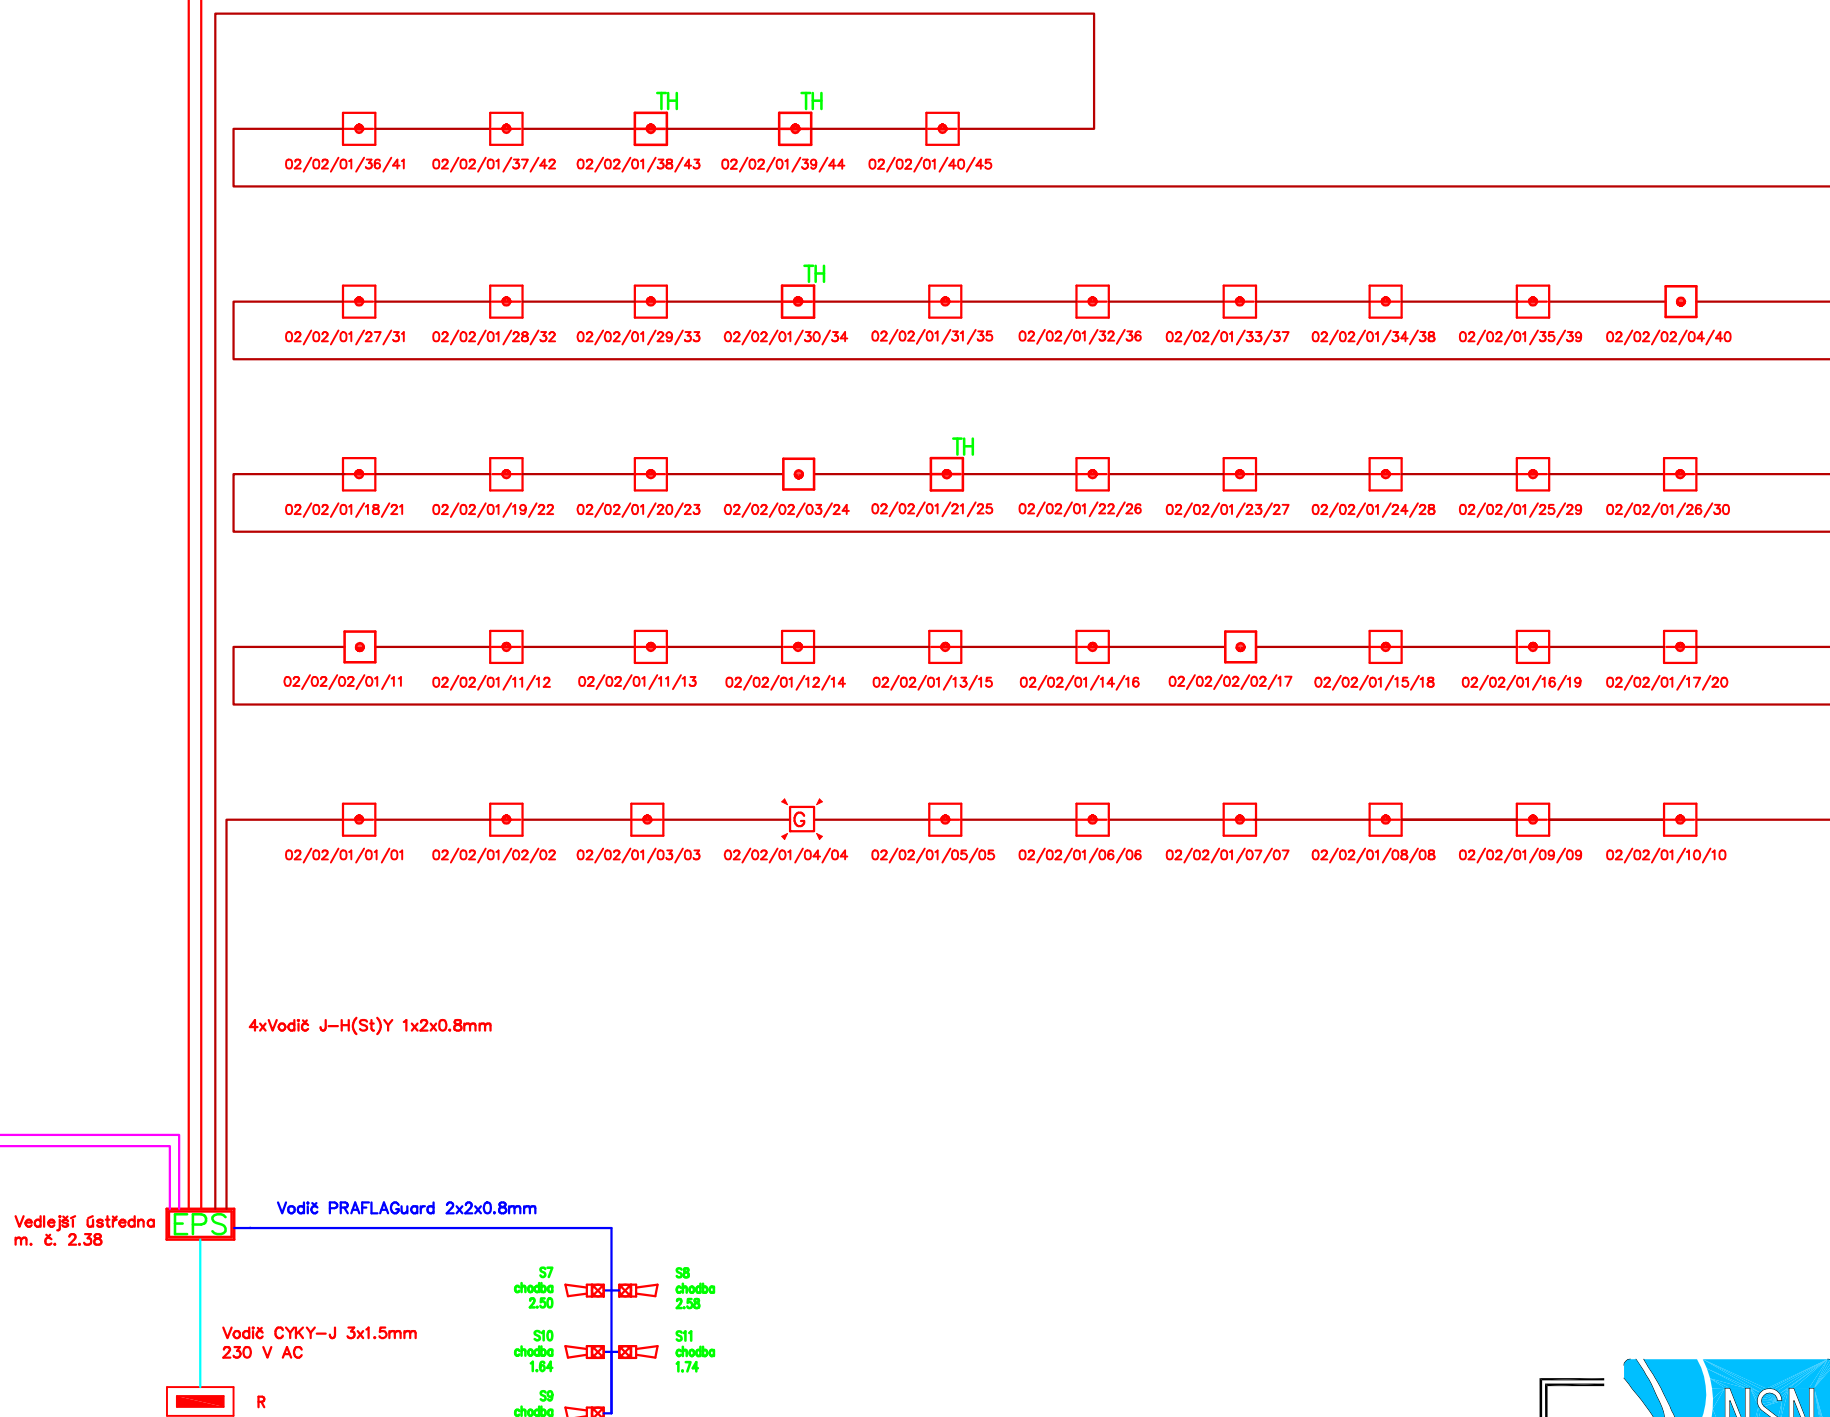

		Na Pískách 3234/1, Hodonín 695 14, ČESKÁ REPUBLIKA tel +420 518 309 911, +420 518 342 609, www.nsn.cz	
ODPOVĚDNÝ PROJEKTANT		VYPRACOVAL	
Bc. Rudolf Homola		Filip Švrček	
OBEC: Strážnice		Kraj: Jihomoravský	
INVESTOR: Domov pro seniory, příspěvková organizace Preláta Horného 515 696 62 Strážnice		MĚŘITKO: 1:100	
		FORMAT: BxA4	
		DATUM: 12/2022	
		ZAKÁZ. Č.: ZK22248	
		ČÍSLO VÝKRESU: 07	
NÁZEV OBJEKTU: Domov pro seniory Strážnice		ČÍSLO KOPIE:	
OBSAH: Blokové schéma EPS			