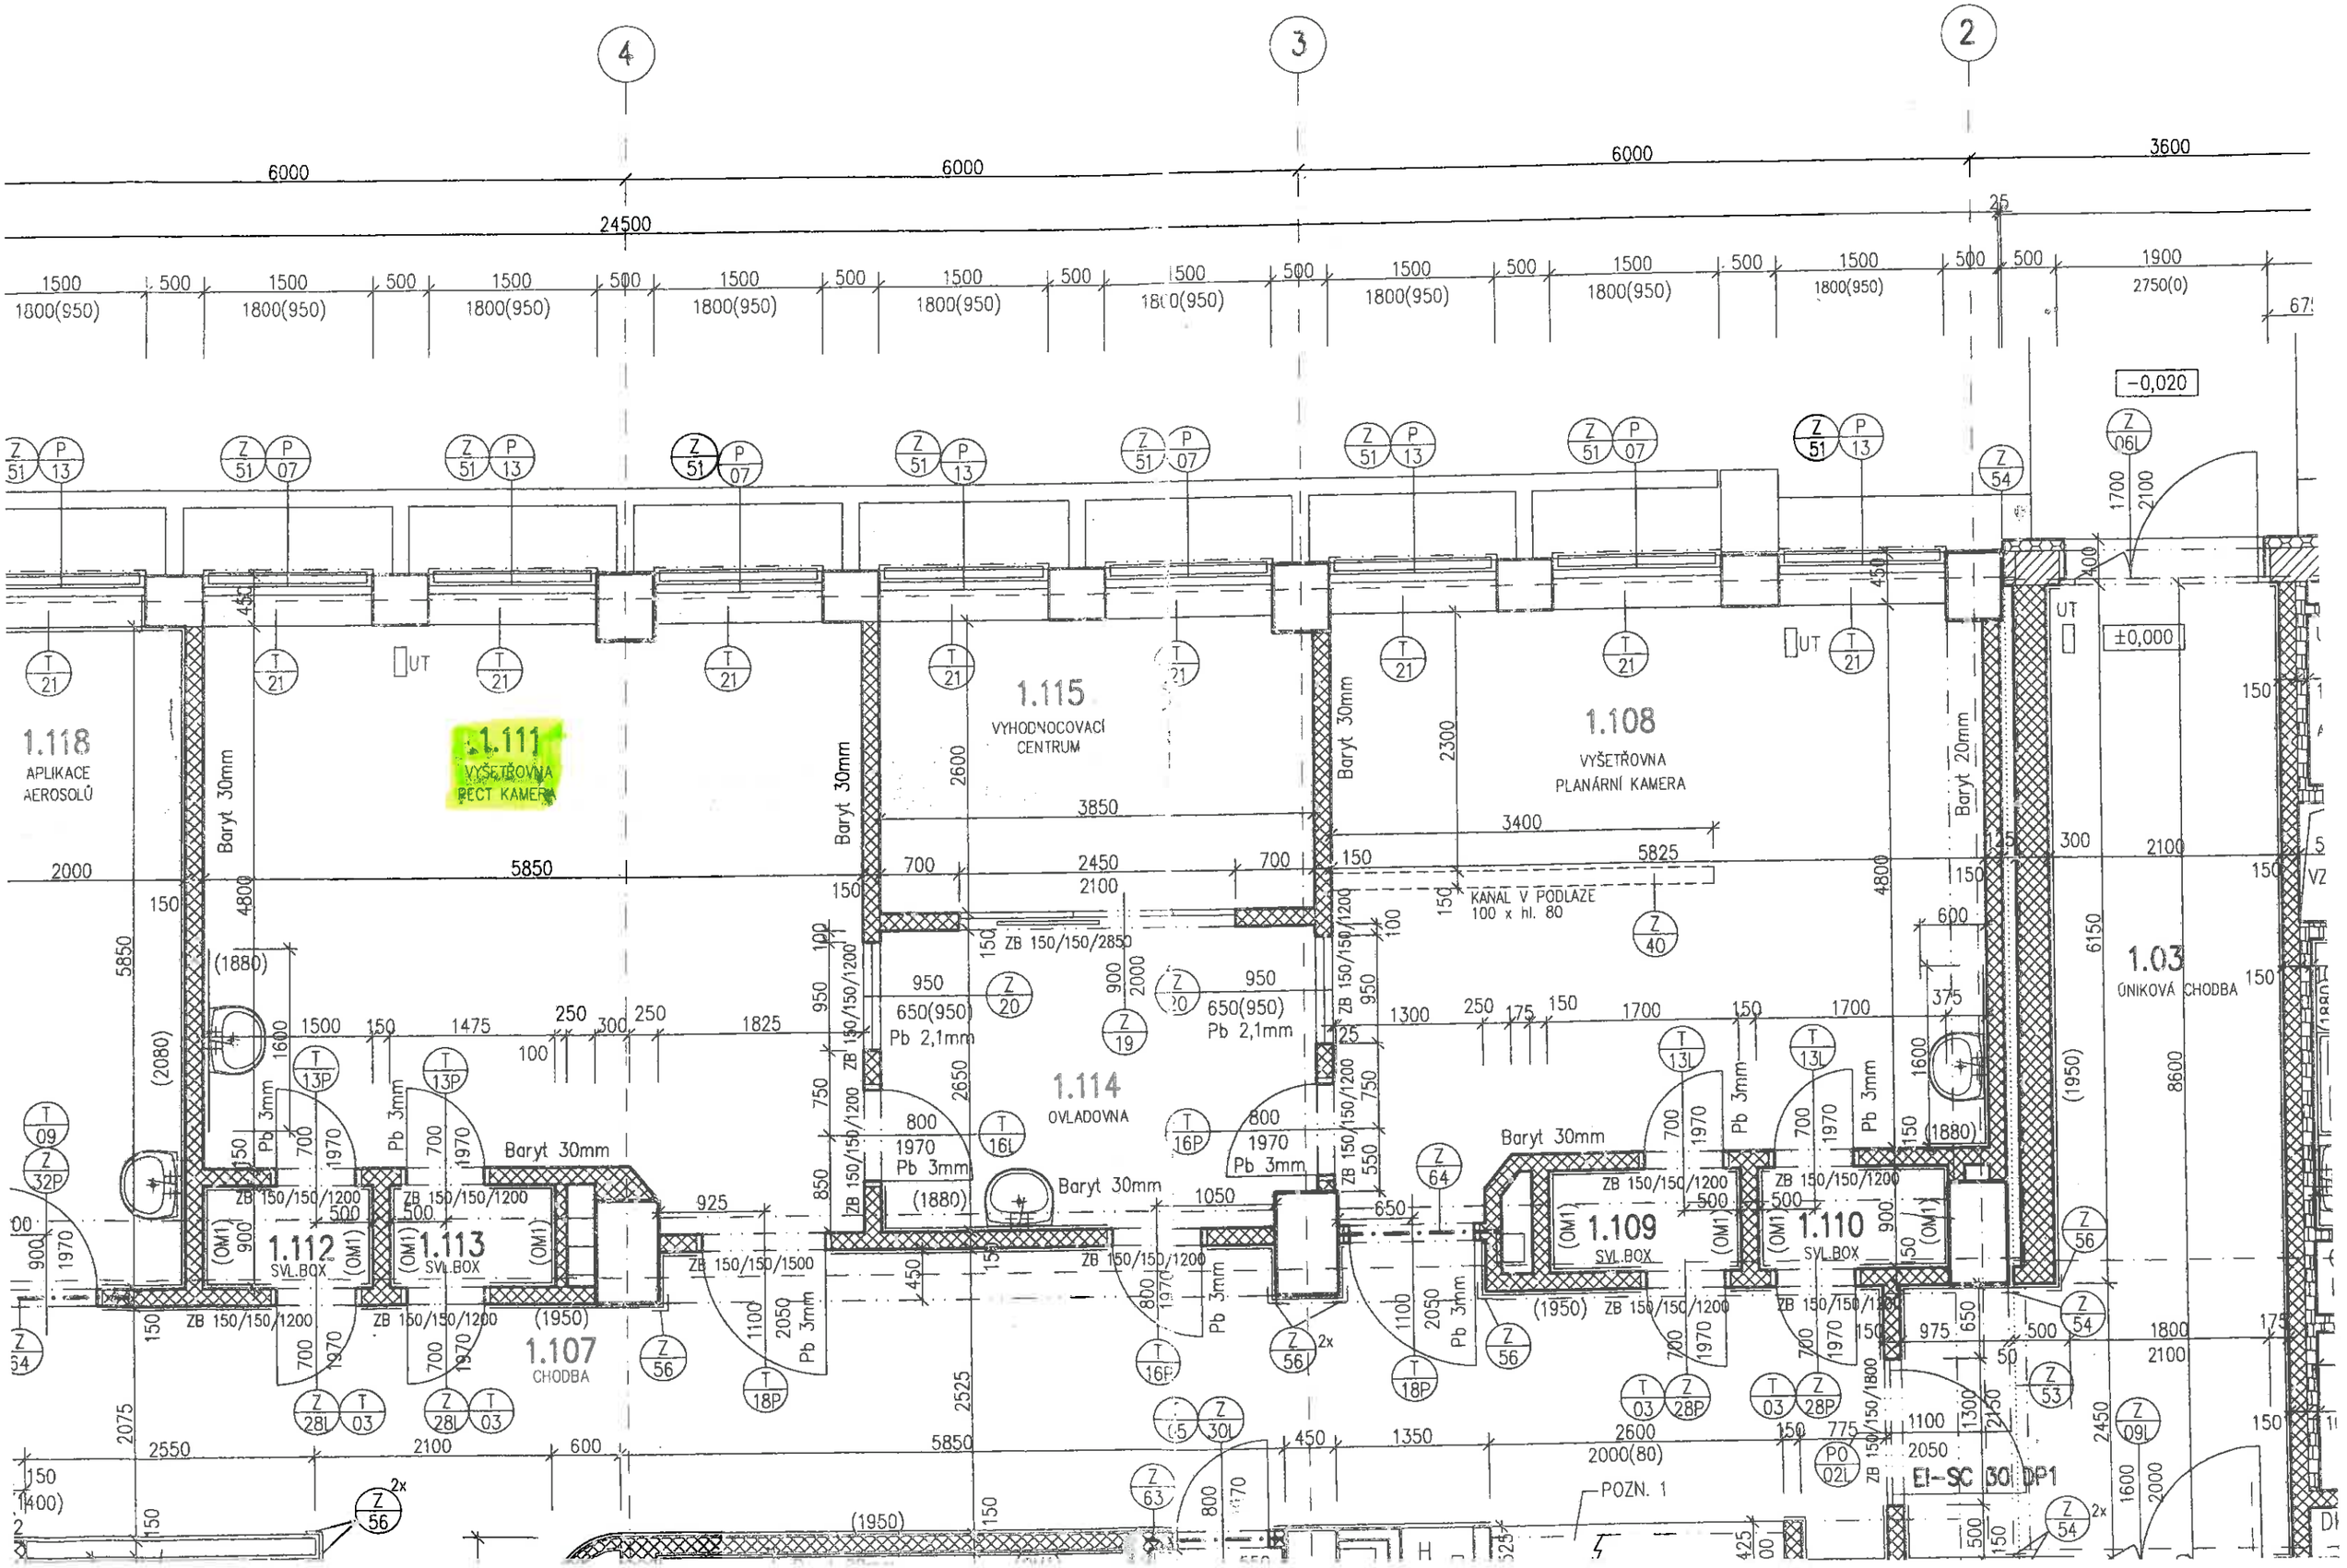
4
3
2
6000
6000
6000
3600
24500
25
1500
1800(950)
500
1900
2750(0)
-0,020
±0,000
1.118
APLIKACE AEROSOLŮ
1.111
VYŠETŘOVNA PECT KAMERA
1.115
VYHODNOCOVACÍ CENTRUM
1.108
VYŠETŘOVNA PLANÁRNÍ KAMERA
1.114
OVLADOVNA
1.03
ÚNIKOVÁ CHODBA
1.112
SVL.BOX
1.113
SVL.BOX
1.109
SVL.BOX
1.110
SVL.BOX
1.107
CHODBA
Baryt 30mm
Baryt 20mm
Pb 3mm
Pb 2,1mm
650(950)
ZB 150/150/2850
ZB 150/150/1200
ZB 150/150/1500
ZB 150/150/1800
KANÁL V PODLAZE
100 x hl. 80
POZN. 1
EI-SC 30 DP1
UT