


POHLED JIHOVÝCHODNÍ

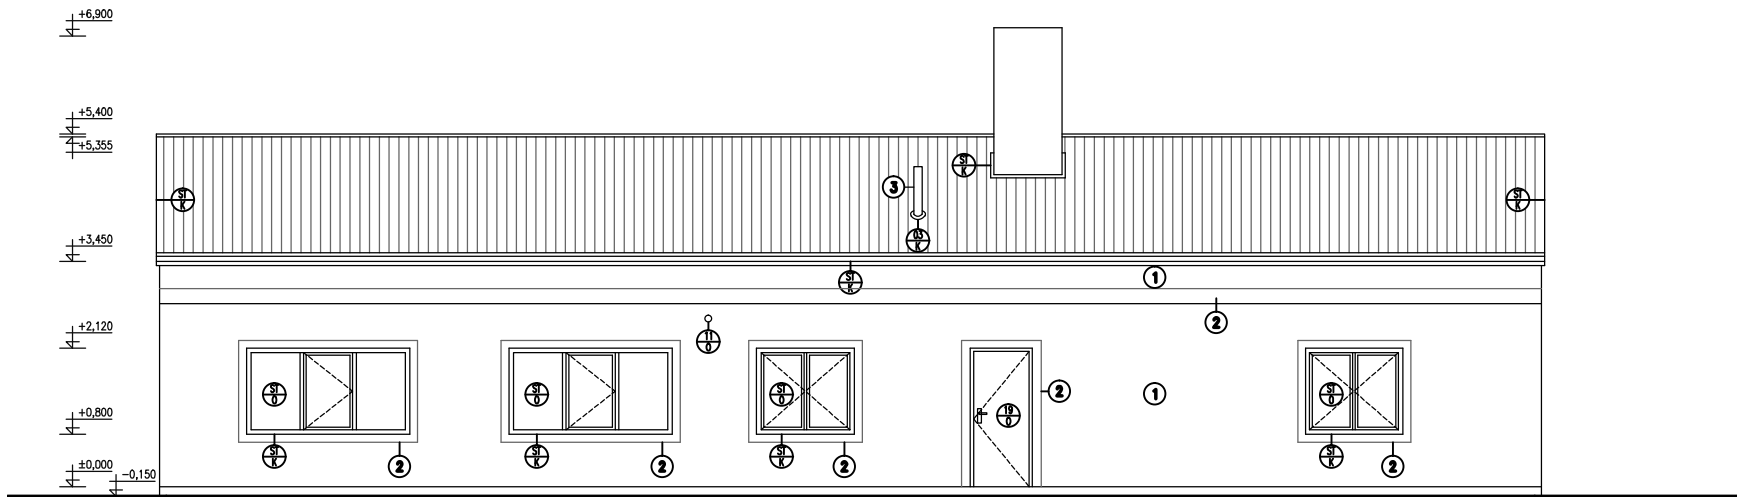

POHLED SEVEROVÝCHODNÍ

LEGENDA

- 1 – ZRNITOST OMÍTKOVINY FRAKCE 2, BAREVNÝ ODSŤÍN BILÁ LOMENÁ–KHAKI (RBG: 221,223,217)
- 2 – ZRNITOST OMÍTKOVINY FRAKCE 1, BAREVNÝ ODSŤÍN BILÁ LOMENÁ–KHAKI (RBG: 221,223,217)
- 3 – KOMÍNOVÉ TĚLOSO – ODKOURENÍ PLYNOVÉHO KOTLE
- 4 – ZRNITOST OMÍTKOVINY FRAKCE 1, BAREVNÝ ODSŤÍN BILÁ LOMENÁ–KHAKI (RBG: 213,216,210; ALT. 200,205,199)
- 5 – PODEZDÍVKA SKLENÍKU Z VÁPENOPÍSKOVÝCH CIHEL, OMÍTNUTO VÁPENOCEMENTOVOU OMÍTKOU
– FASÁDNÍ BARVA – BAREVNÝ ODSŤÍN NÁTĚRU UPŘESNĚN A.D. A INVESTOREM BĚHEM REALIZACE
- 6 – KONSTRUKCE OPLÁŠTĚNÍ Z POLYKARBONÁTOVÝCH DESEK TL.10MM OSAZENÝCH DO TYPOVÝCH HLINÍKOVÝCH PROFILŮ KOTVENÝCH DO STÁVAJÍCÍ OCELOVÉ KONSTRUKCE, OPLÁŠTĚNÍ SKLENÍKU BUDE UPŘESNĚNO VÝROBNÍ DOKUMENTACÍ DODAVATELE


POZNÁMKY

- * KONSTRUKČNÍ VAZBY BUDOU UPŘESNĚNÝ VÝROBNÍ DOKUMENTACÍ A A.D.
- * VEŠKERÉ ROZMĚRY NUTNO NA STAVBĚ OVĚŘIT PŘEMĚŘENÍM
- * ZA BEZPEČNOST A OCHRANU ZDRAVÍ PŘI PRÁCI ODPOVÍDÁ DODAVATEL STAVBY

POZNÁMKY

- * FASÁDA
 - PROVEDEN KOMPLETNÍ ZATEPLOVACÍ SYSTÉM
 - MINERÁLNÍ OMÍTKA – FRAKCE 1–2MM
 - FASÁDNÍ BARVA – BAREVNÝ ODSŤÍN NÁTĚRU UPŘESNĚN A.D. A INVESTOREM BĚHEM REALIZACE
 - PODEZDÍVKA (ROZSAH VIZ. GRAFICKÁ ČÁST) CEMENTOVÝ STŘÍK – BAREVNÝ ODSŤÍN (VZOR) UPŘESNĚN A.D. A INVESTOREM BĚHEM REALIZACE
 - ŠABRÁNY ŠÍŘE 100MM – ODSŤÍN BARVY UPŘESNĚN INVESTOREM
 - PODEZDÍVKA SKLENÍKU VÁPENOCEMENTOVÁ OMÍTKA – FASÁDNÍ BARVA – BAREVNÝ ODSŤÍN NÁTĚRU UPŘESNĚN A.D. A INVESTOREM BĚHEM REALIZACE
- * STŘEŠNÍ KRYTINA
 - STÁVAJÍCÍ PLECHOVÁ Z FeZn PLECHU
- * VÝPLNĚ OTVORŮ
 - OSAZENA STÁVAJÍCÍ PLASTOVÁ OKNA JEDNODUCHÁ ZASKLENÁ IZOLAČNÍM DVOJSKLEM
 - BAREVNÝ ODSŤÍN BILÝ
- * KLEMPÍŘSKÉ PRVKY
 - STÁVAJÍCÍ FeZn PLECH TL. 0,63 MM
 - NOVÉ FeZn PLECH TL. 0,63 MM
- * KOMÍNOVÁ TĚLESA
 - KOMÍNOVÉ STÁVAJÍCÍ TĚLESO VYZDĚNO Z VÁPENOPÍSKOVÝCH CIHEL – NOVÉ VYVLOŽKOVÁNÍ V PŘÍPADĚ NEFUNKČNOSTI STÁVAJÍCÍHO KOMÍNU, VYZDĚN KOMÍN NOVÝ

ZODPOVĚDNÝ PROJEKTANT		VYPRACOVAL		HLAVNÍ INŽ. PROJEKTU	
Ing. Michal Skalík		Jiří Novotný		Ing. Michal Skalík	
		KRAJ	Jihomoravský		
OBJEDNATEL Střední odborná škola vinařská a Střední odborné učiliště zahradnické, Sobotní 116, Valtice, 691 42					
AKCE					
CENTRUM PŘÍRODOVĚDNÉHO VZDĚLÁVÁNÍ					
OBSAH					
POHLED SEVEROVÝCHODNÍ, JIHOVÝCHODNÍ					

	
atelier svět	
Daskabát 268	
379 01 Třeboň	
tel: 384 724 724	
email: atelier.svet@tiscali.cz	

DATUM	Leden 2013
ČÍSLO ZAKÁZKY	677/2012
MĚŘÍTKO	1:100
ČÍSLO KOPIE	ČÍSLO VÝKRESU
	F.1.1.11