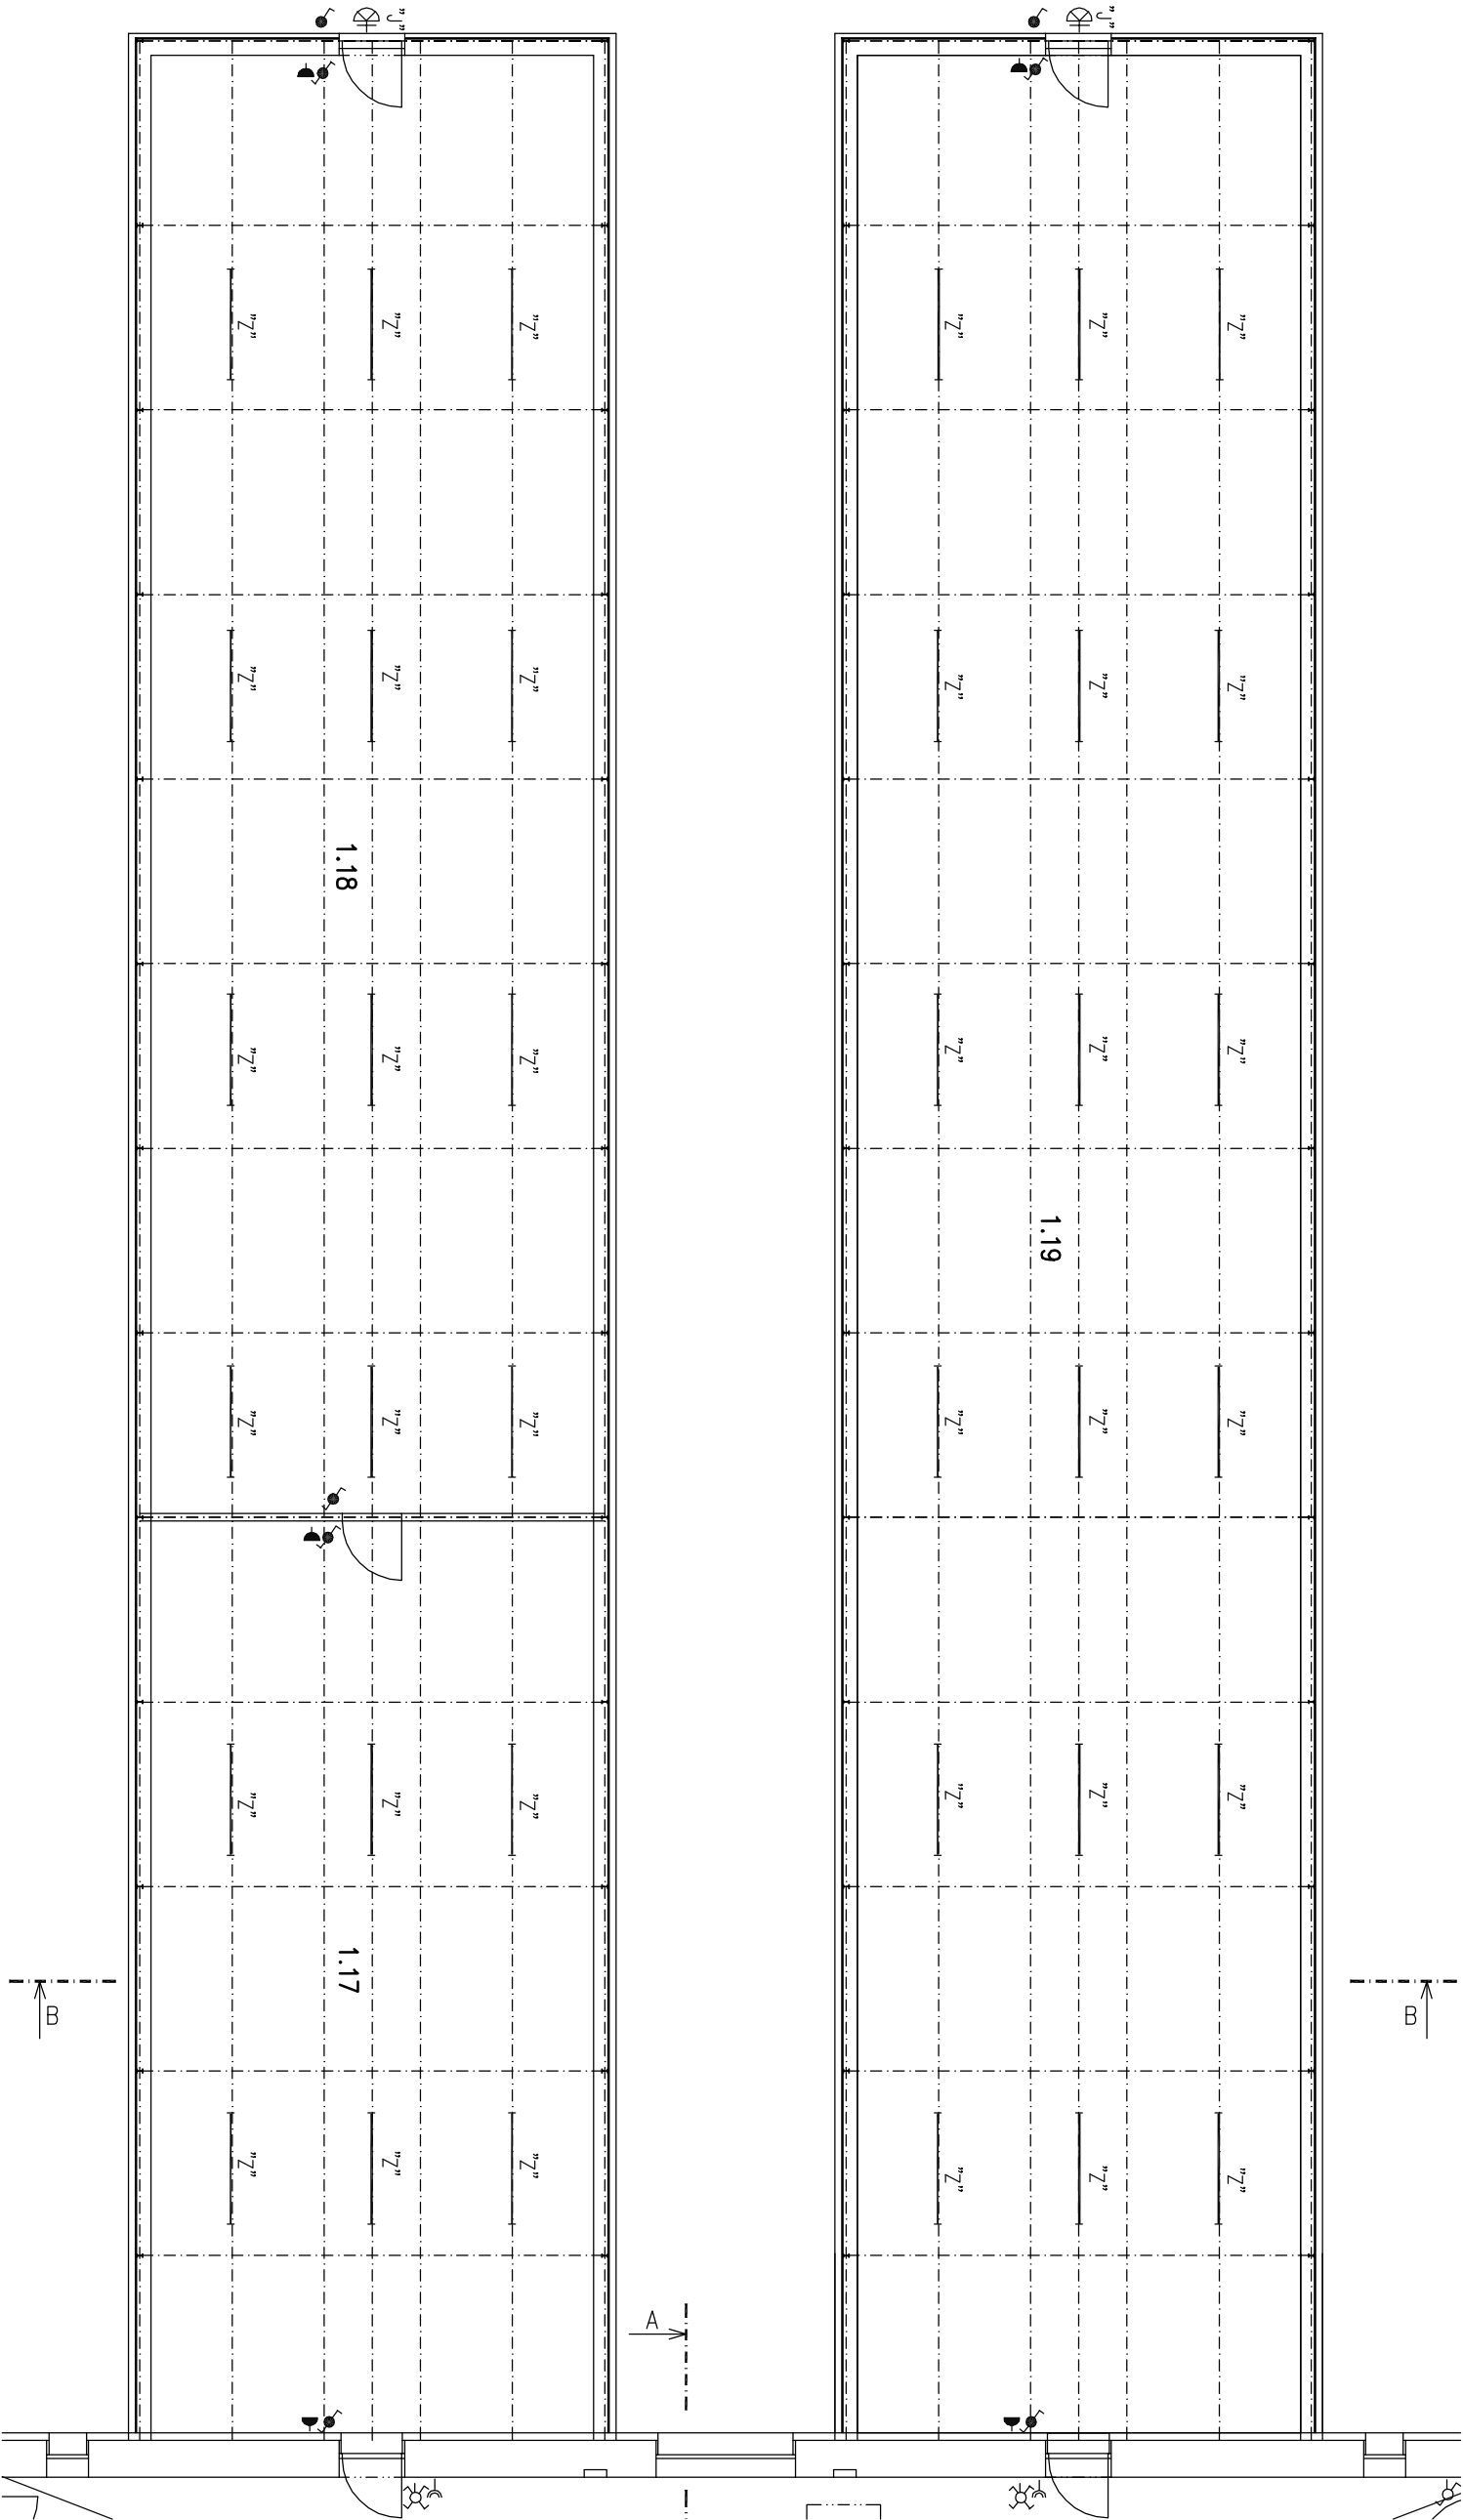
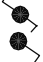

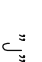
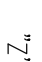



TABULKA MÍSTNOSTÍ

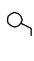
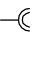
ČÍSLO MÍSTNOSTI	ÚČEL MÍSTNOSTI	PLOCHA (m2)
1.01	SKLENÍK	74,10
1.02	SKLENÍK	118,50
1.03	SKLENÍK	193,20




LEGENDA NOVÝCH PRVKŮ ELEKTRONSTALACE

-  VYPÍNAČ, PŘEPÍNAČE, IP44
-  ZÁSUVKA JEDNONÁSOBNÁ 230V/16A, IP44
-  SVÍTIDLO NÁSTĚNNÉ VENKOVNÍ, IP65, 1x18W
-  ZÁŘÍVKOVÉ SVÍTIDLO PRŮMYSLOVÉ 1x58W, IP65
-  S UV ZÁŘÍVKOVÝM ZDROJEM

LEGENDA STÁVAJÍCÍCH PRVKŮ ELEKTRONSTALACE

-  spínač jednopólový
-  zásuvka dvojitá

ZODPOVĚDNÝ PROJEKTANT		VYPRACOVAL		HLAVNÍ INŽ. PROJEKTU	
Ing. Michal Skarlík		Ing. Josef Adensám		Ing. Michal Skarlík	
		KRAJ		Jihomoravský	
OBJEDNATEL Střední odborná škola vinnáská a Střední odborné učiliště zahradnické, Sobotní 116, Valtice, 691 42					
AKCE					
CENTRUM PŘÍRODOVĚDNÉHO VZDĚLÁVÁNÍ					
OBSAH					
ELEKTROINSTALACE PŮDORYS 1.NP – SKLENÍKY					
<div><div>atelier svět Daskabát 268 379 01 Třeboň tel: 364 724 724 email: atelier.svet@iscoll.cz</div></div>					
DATUM		Ledén 2013			
ČÍSLO ZAKÁZKY		677/2012			
MĚŘÍTKO		1:100			
ČÍSLO KOPIE		ČÍSLO VÝKRESU			
F.1.4.c.3					



atelier svět
Doakobět 268
379 01 Třebon
tel. 384 724 724
email: atelier.svet@iscoll.cz