


VITRÍNA PR2

15100x1000/2000x2150mm

PRACHOTĚSNÁ ZAMYKATELNÁ VITRÍNA Z BEZPEČNOSTNÍHO SKLA tl. min. 8mm

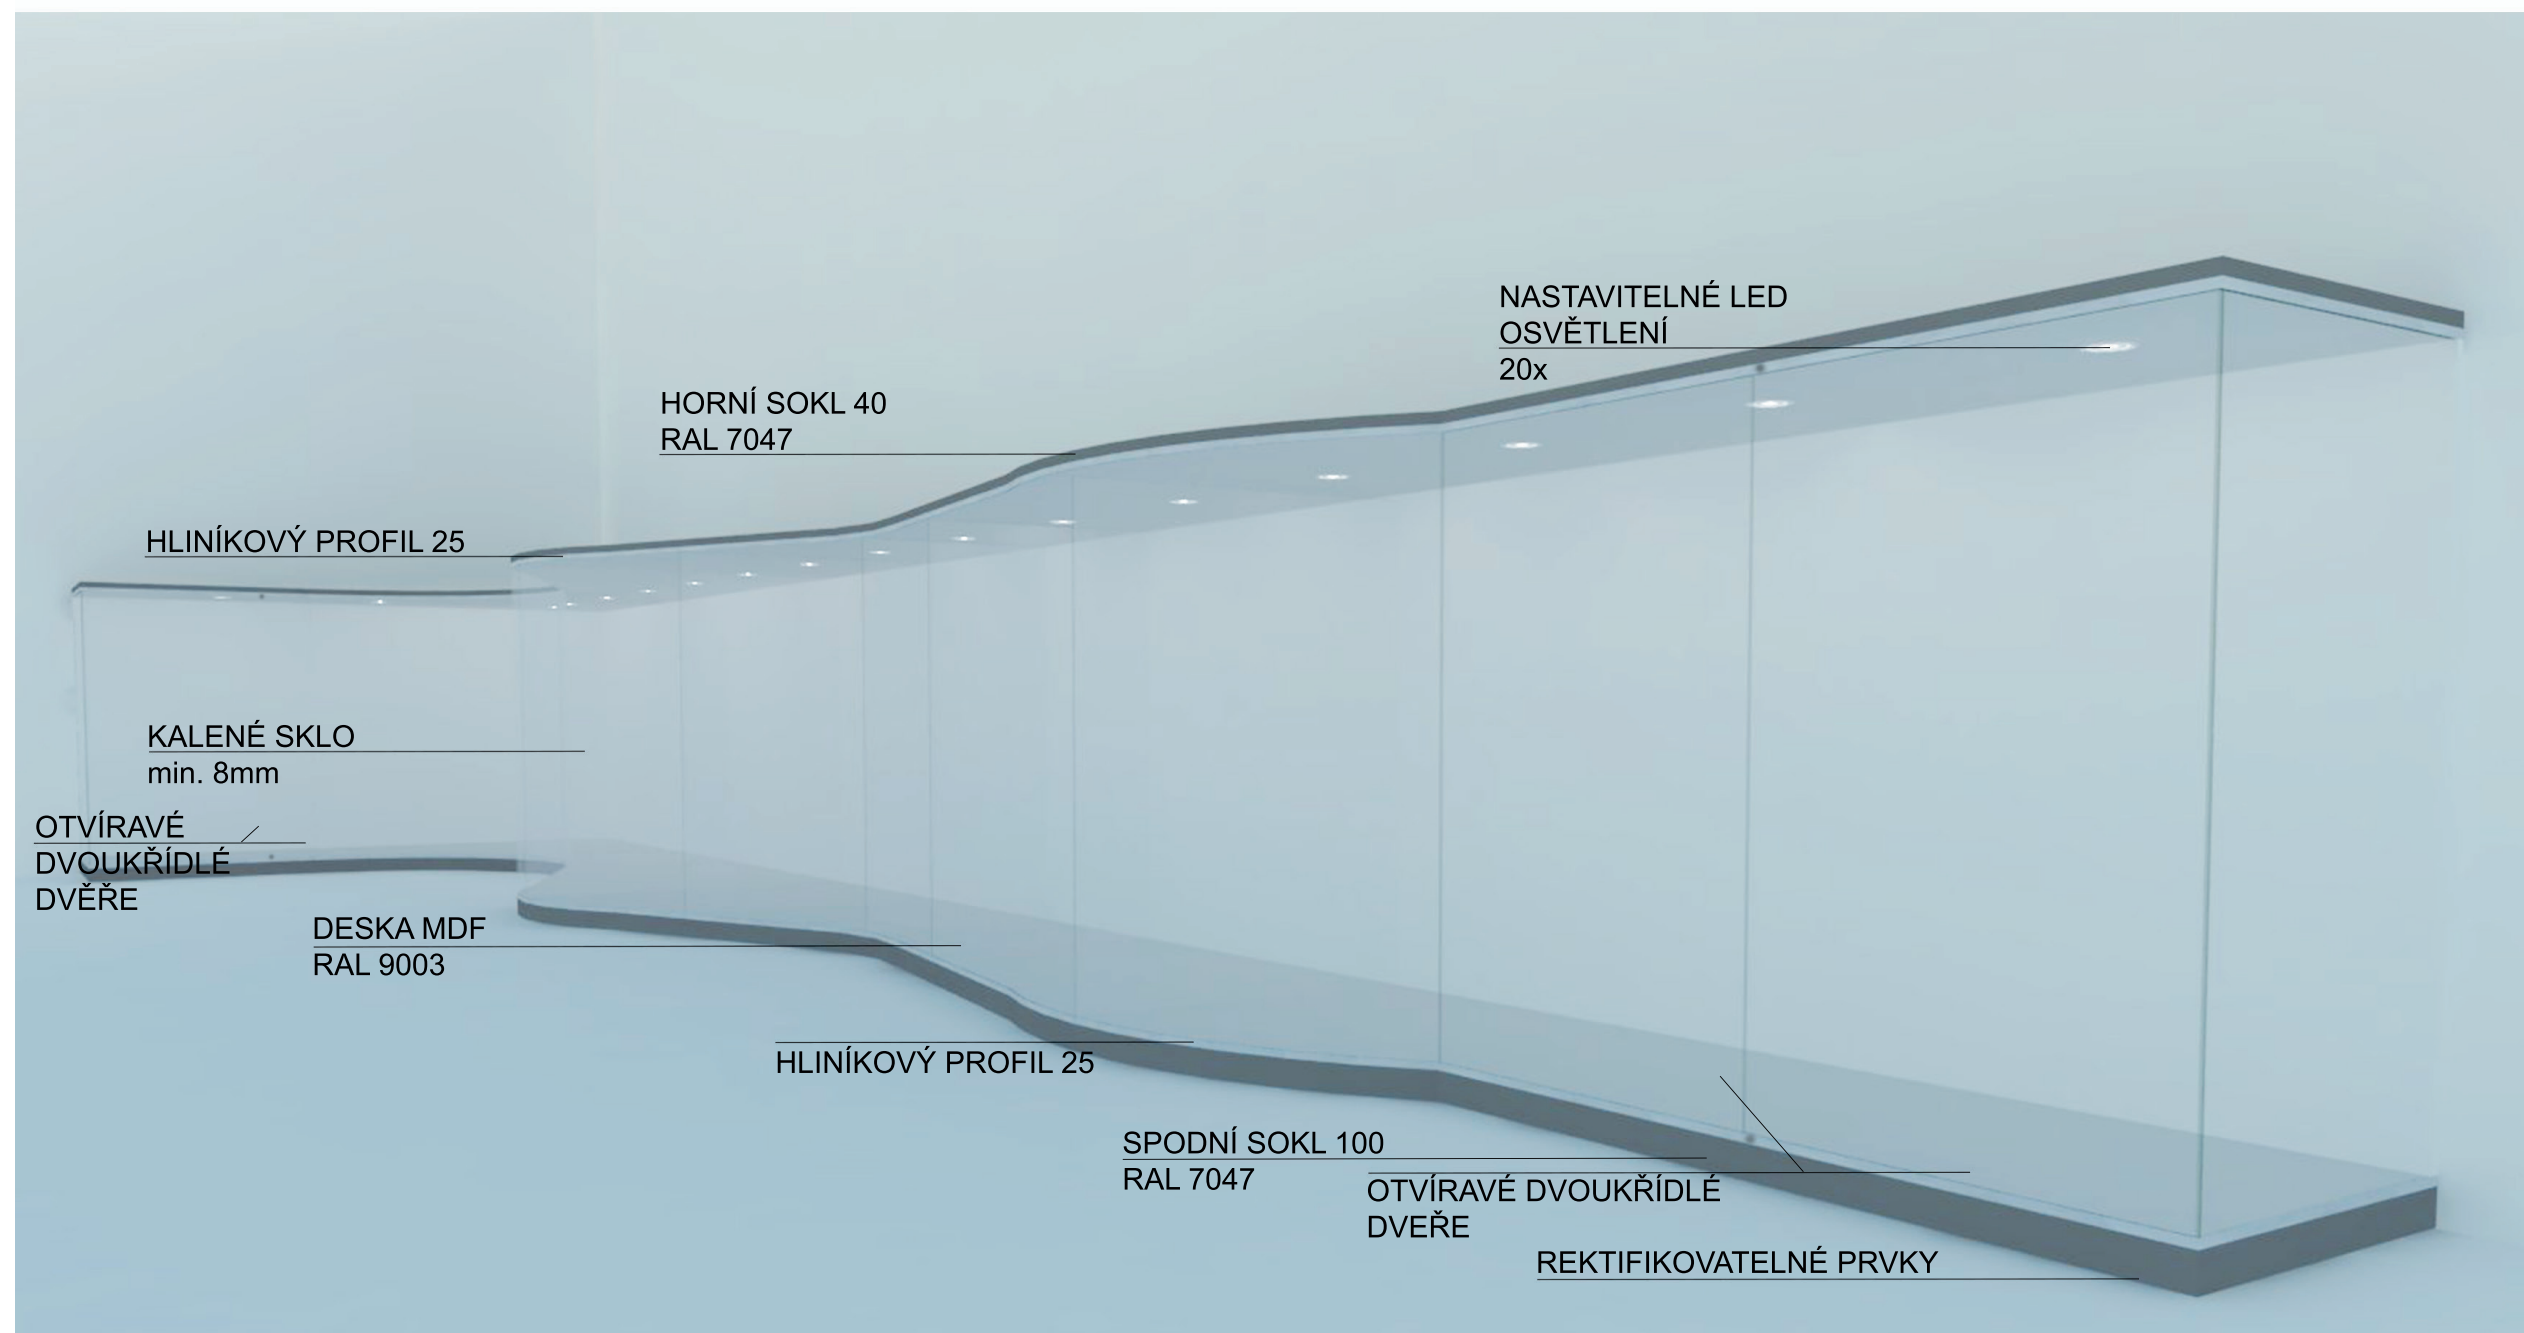

PROUDOVÁ VITRÍNA PR 2

PROUDOVÁ VITRÍNA – VLNA

AL PROFIL, BEZPEČNOSTNÍ SKLO TL. 8 MM, V= 2000 MM, Š 15 100 MM (PŘI STĚNĚ - KRÁTKÁ 3950, DLOUHÁ 11 150 MM), HL. 1 000-2 000 MM. VÝŠKA SOKLU 100 MM

OSVĚTLENÍ: OTOČNÉ LED REFLEKTORY V ZASTROPENÍ - 20 KS

ZADNÍ PANEL - DTDL (MDF) TL. 12 MM, CELKOVÁ VÝŠKA PANELU 3 000 MM, CELKOVÁ DÉLKA PANELU 15 200 MM, OBVODOVÉ ZESÍLENÍ Z MDF 30 X 50 MM, KRAJNÍ KRYCÍ LIŠTY MDF 12 MM, OBVODOVÁ HRANA - STŘÍKATELNÁ ABS 42 MM, TL. 2 MM, HRANY, ZESÍLENÍ A KRAJNÍ KRYCÍ LIŠTY BÍLÝ NÁSTŘIK RAL 9003 MAT, FINÁLNÍ ÚPRAVA PANELU (MOTIV UVNITŘ VITRÍNY) - CELOPLOŠNÝ POTISK NA FÓLII, MATNÁ LAMINACE. FINÁLNÍ ÚPRAVA PANELU NAD STROPENÍM VITRÍNY BÍLÝ NÁSTŘIK RAL 9003 MAT NA VRCHU VITRÍNY KRYT S PROVĚTRÁVÁNÍM

Zodpovědný projektant:		Výtvarné řešení:	Kreslil:	<div>g r a f i k a</div> <div>A-Grafika, s.r.o. Lidická tř. 1139/189 370 07 České Budějovice</div>	
David Poustka		PhDr. Ivo Hajn	PhDr. Ivo Hajn		
Zadavatel:	Masarykovo muzeum v Hodoníně, příspěvková organizace				
Místo realizace:	Městské muzeum Veselí nad Moravou, Bartolomějské náměstí 41			Zakázka č.:	
Akce:	Stálá expozice v Městském muzeu Veselí nad Moravou			Formát: 2 A4	Kopie: 1.
Část:				Datum: 6/2017	
Obsah:				Stupeň PD: Realizační projekt	
				Měřítko:	Část:
	Výkres číslo: 03.8				