


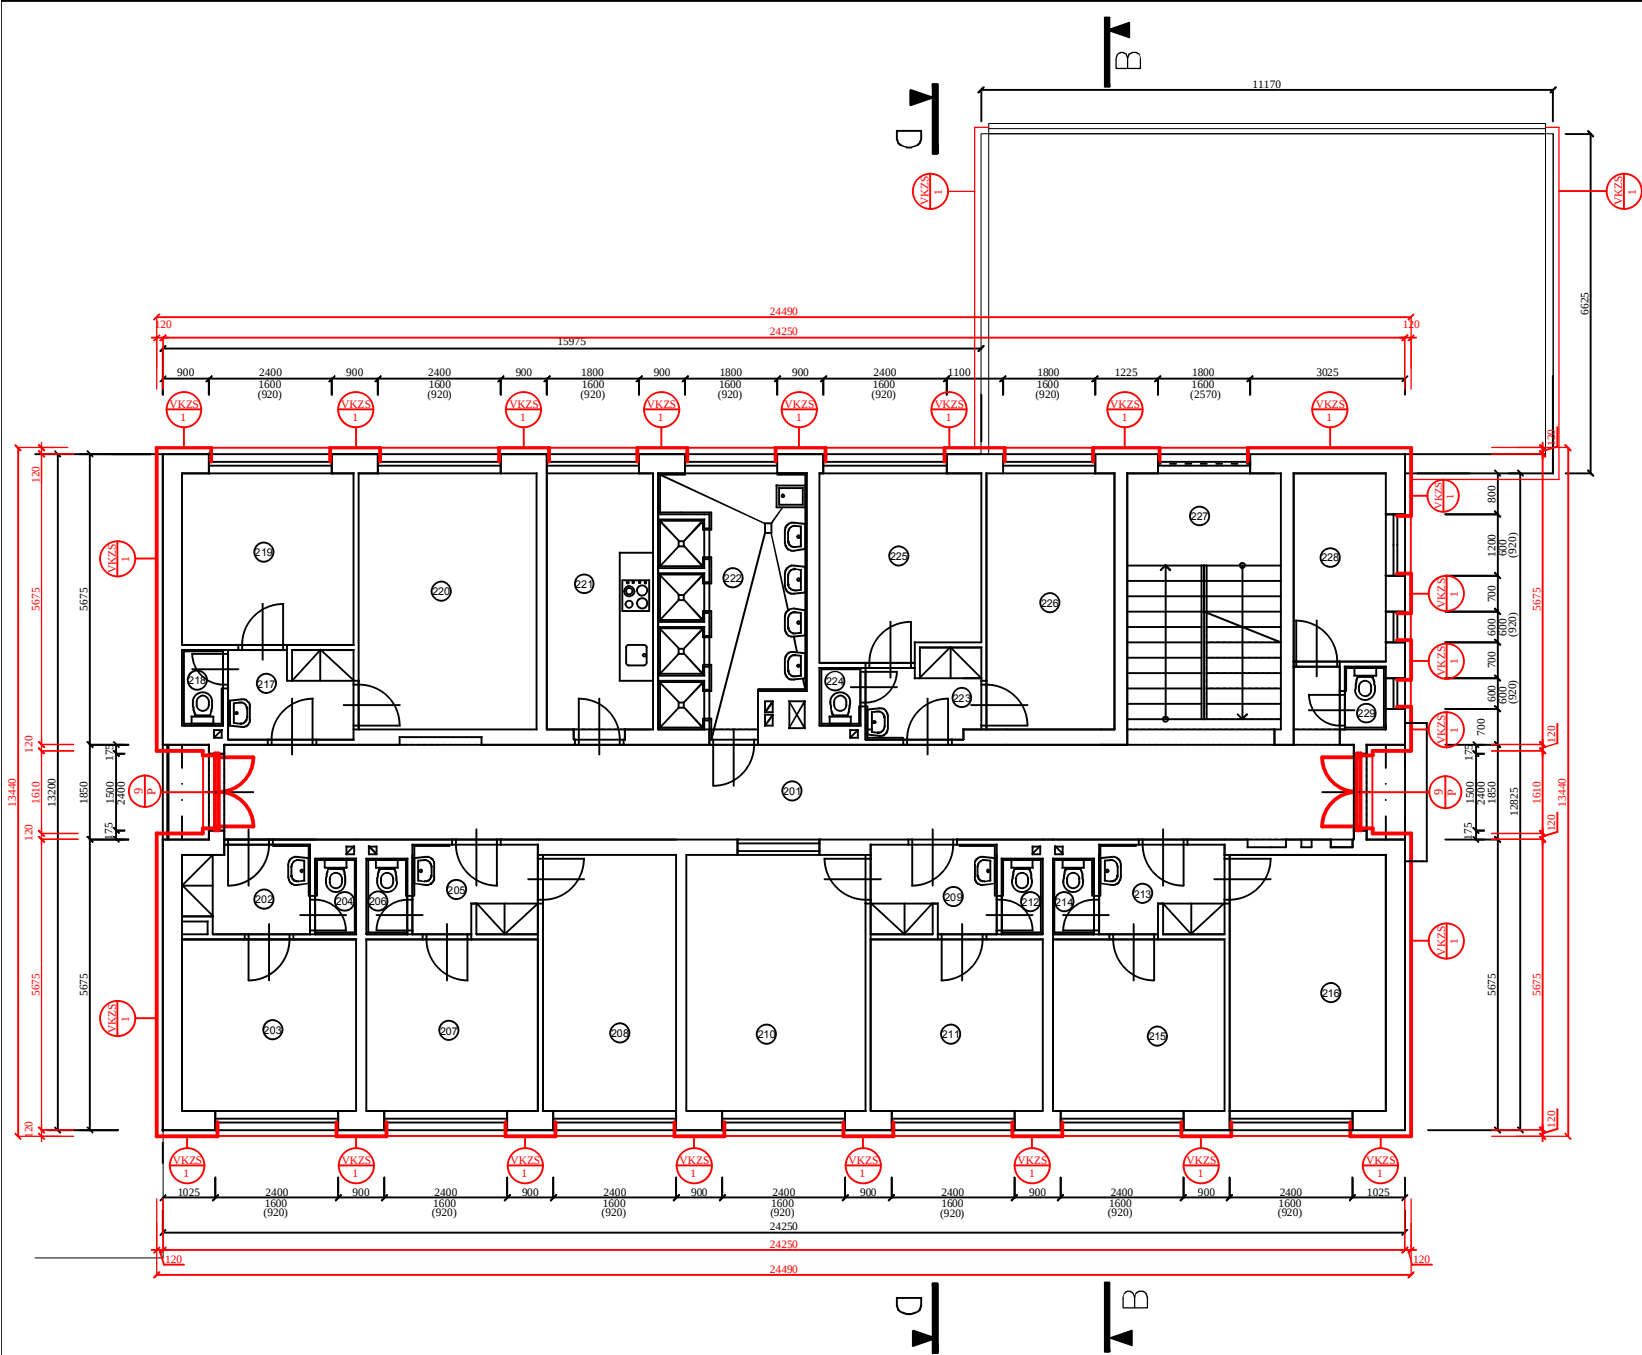

LEGENDA

- STÁVAJÍCÍ KONSTRUKCE
- NOVÉ KONSTRUKCE
- VNĚJŠÍ KONTAKTNÍ ZATEPLOVACÍ SYSTÉM, TEPEL. IZOLANT EPS 100F TL. 120 mm SE SILIKÁTOVOU OMÍTKOU
- NOVÉ PLASTOVÉ VÝPLNĚ OTVORŮ - VIZ. PLASTOVÉ VÝROBKY

LEGENDA MÍSTNOSTÍ:

Č.M.	ÚČEL MÍSTNOSTI	PLOCHA MÍSTN. [m ²]	PODLAHOVÁ KRYTINA
201	CHODBA	42,17	KERAMICKÁ DLAŽBA
202	PŘEDSÍŇ	4,00	KERAMICKÁ DLAŽBA
203	POKOJ	11,39	PVC
204	WC	1,18	KERAMICKÁ DLAŽBA
205	PŘEDSÍŇ	4,23	KERAMICKÁ DLAŽBA
206	WC	1,18	KERAMICKÁ DLAŽBA
207	POKOJ	11,22	PVC
208	POKOJ	13,00	PVC
209	PŘEDSÍŇ	4,23	KERAMICKÁ DLAŽBA
210	POKOJ	17,50	PVC
211	POKOJ	11,22	PVC
212	WC	1,18	KERAMICKÁ DLAŽBA
213	PŘEDSÍŇ	4,23	KERAMICKÁ DLAŽBA
214	WC	1,18	KERAMICKÁ DLAŽBA
215	POKOJ	11,22	PVC
216	POKOJ	15,25	PVC
217	PŘEDSÍŇ	4,23	KERAMICKÁ DLAŽBA
218	WC	1,18	KERAMICKÁ DLAŽBA
219	POKOJ	11,22	PVC
220	POKOJ	17,38	PVC
221	KUCHYNĚ	10,38	KERAMICKÁ DLAŽBA
222	KOUPELNA	13,98	KERAMICKÁ DLAŽBA
223	PŘEDSÍŇ	3,54	KERAMICKÁ DLAŽBA
224	WC	0,90	KERAMICKÁ DLAŽBA
225	POKOJ	11,14	PVC
226	POKOJ	12,50	PVC
227	SCHODIŠTĚ	15,86	TERAČO DLAŽBA
228	SKLAD PRÁDLA	6,62	KERAMICKÁ DLAŽBA
229	WC	0,98	KERAMICKÁ DLAŽBA

Výška místností je **3 m**.
Jedná se o výmalbu komplet 3.NP včetně schodiště do 2.NP

	KONTROLOVAL:	KRESLIL:		
INVESTOR:	SŠ A.Citroena Boskovice			
STAVBA:	Malířské práce		FORMÁT:	3 x A4
OBJEKT: SO 01 DOMOV MLÁDEŽE, SPECIÁL. UČEBNY A VÝUKOVÉ ŠKOLÍCÍ STŘEDISKO			DATUM:	07/2012
			STUPEŇ:	RDS
			ČÍSLO ZAKÁZKY:	
NÁZEV VÝKRESU:			MĚŘÍTKO:	ČÍSLO VÝKRESU:
PŮDORYS 2.N.P. a 3.N.P.			1:100	3