




ŘEZ A-A

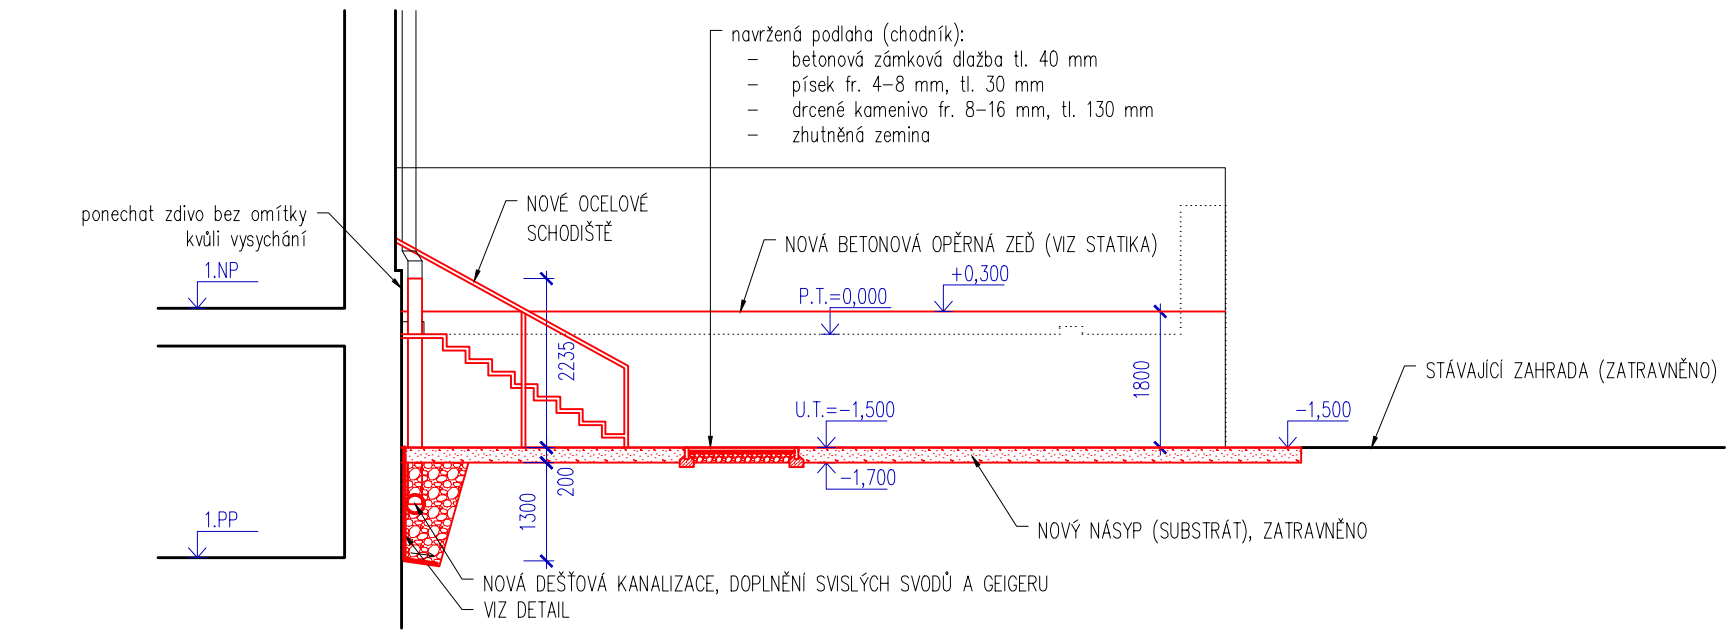


DETAIL U OBVODOVÉ ZDI 1:50

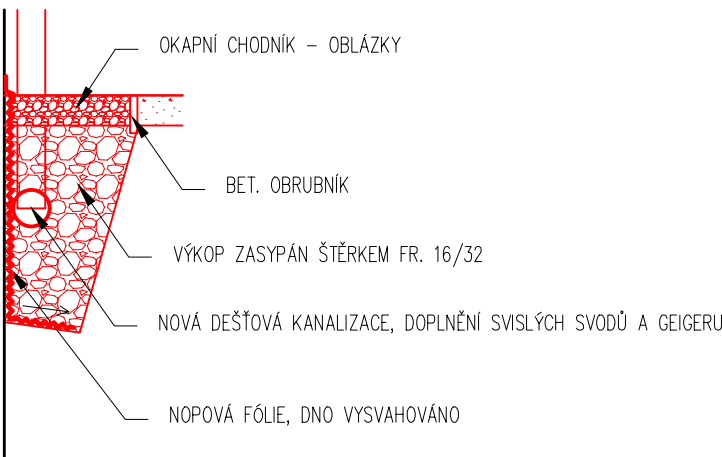

ŘEZ B-B

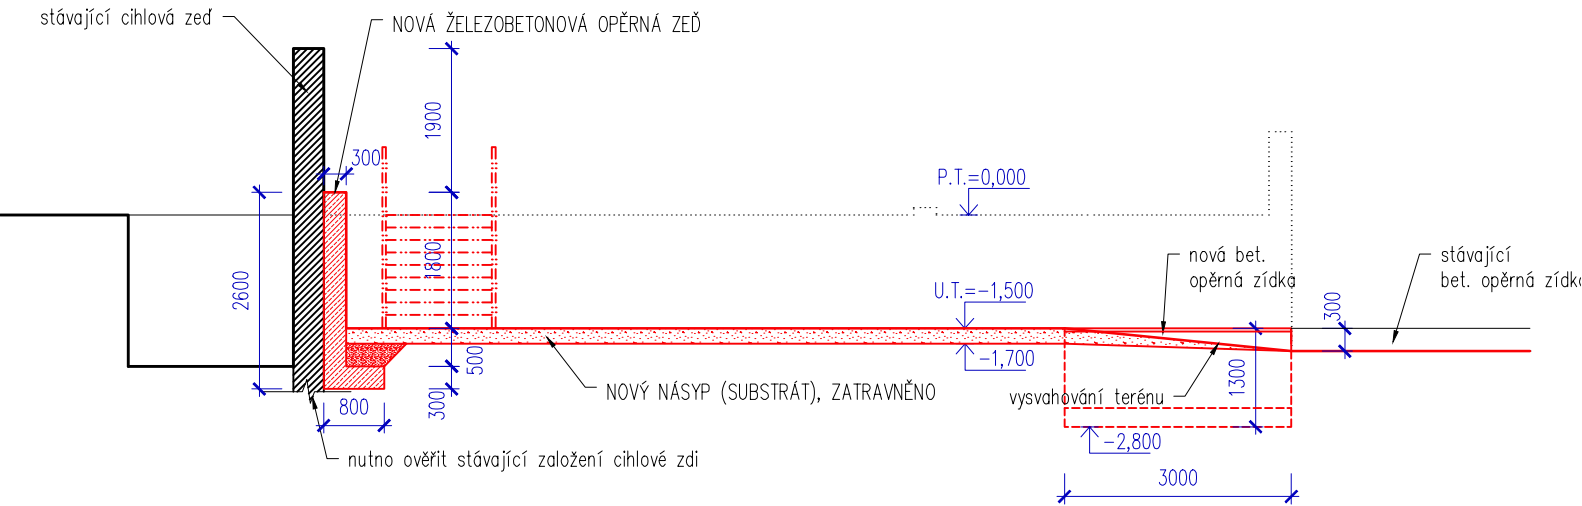

ŘEZ C-C 1:50

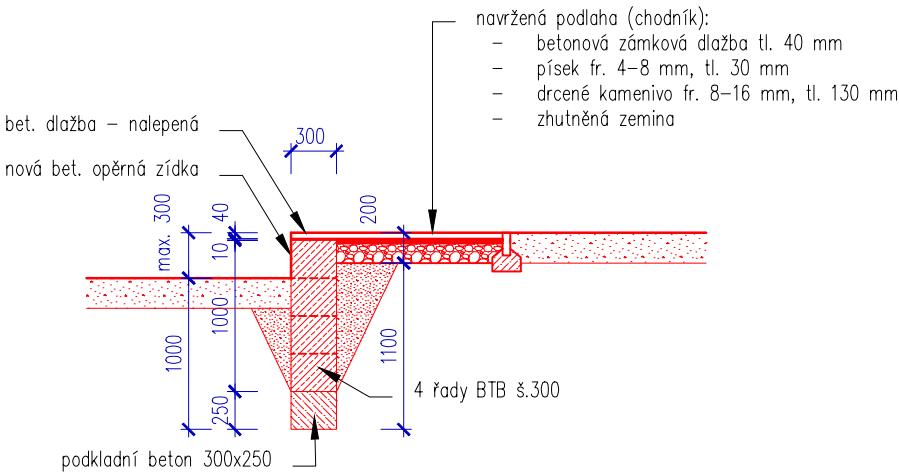



POZNÁMKA:

- VÝKRESOVÁ DOKUMENTACE BYLA VYPRACOVÁNA NA ZÁKLADĚ PŮVODNÍ DOKUMENTACE A PLÁNŮ, KTERÉ BYLY K DISPOZICI INVESTOREM
- V RÁMCI ZPRACOVÁNÍ PD PROBĚHLA MÍSTNÍ PROHLÍDKA STAVBY A DOMĚŘENÍ ČÁSTÍ, KTERÉ SOUVISÍ S TOUTO PROJEKTOVOU DOKUMENTACÍ
- PROJEKTOVÁ DOKUMENTACE ŘEŠÍ TERÉNNÍ A STAVEBNÍ ÚPRAVY DVORA Z DŮVODU NADMĚRNÉHO VLNUTÍ OBVODOVÉHO ZDIVA DOTČENÉHO OBJEKTU
- PŘI STAVEBNÍCH PRACÍCH BUDE JAKÝKOLIV NESOULAD ŘEŠEN S PROJEKTANTEM A TDI
- PŘED ZAPOČETÍM STAVEBNÍCH PRACÍ PROBĚHNE KONZULTACE S PROJEKTANTEM SPOLEČNĚ S UPŘESNĚNÍM POSTUPŮ PROVÁDĚNÝCH PRACÍ
- VEŠKERÉ BOURACÍ PRÁCE JSOU ZŘEJMÉ Z PD, V PŘÍPADĚ UPŘESNĚNÍ KONTAKTUJTE PROJEKTANTA
- VEŠKERÉ NAVRHOVANÉ PRÁCE JSOU ZŘEJMÉ Z PD, V PŘÍPADĚ UPŘESNĚNÍ KONTAKTUJTE PROJEKTANTA
- VEŠKERÉ NEJASNÉ ROZMĚRY JE NUTNÉ PŘED REALIZACÍ PRACÍ OVĚŘIT NA STAVBĚ
- PŘI REALIZACI JE NUTNÉ NAVRŽENÉ ŘEŠENÍ OVĚŘIT ZEJMÉNA PO ODHALENÍ SKUTEČNÉHO STAVU ZEJMÉNA ZÁKLADOVÝCH KONSTRUKCÍ
- PRÁCE BUDOU PROBÍHAT NA POZEMKU INVESTORA BEZ ZÁSAHU DO SOUSEDNÍCH PARCEL.
- PŘI REALIZACI JE NEZBYTNÉ ZOHLEDNIT PRŮBĚH PRACÍ V NÁVAZNOSTI NA PROBÍHAJÍCÍ VÝUKU ŠKOLY.

LEGENDA:

- BOURANÉ KONSTRUKCE
- NOVÉ KONSTRUKCE

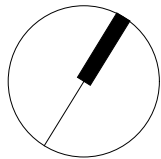

NÁZEV		Stavební úpravy dvora, Obchodní akademie Kotlářská		AUTOR		 MÚČKA VESELÝ ARCHITEKTI					
ČÁST PD		D.1.1. Architektonicko - stavební řešení		Múčka Veselý architekti s.r.o. IČO: 07587295, Karlova 933/7, Brno, 614 00, office@muckavesely.cz							
MÍSTO STAVBY		Kotlářská 263/9, Brno p. č. 1025/1 v k.ú. Veveří [610372] / Brno [582786]		ZODP. PROJEKTANT		Ing. arch. Petr Múčka, ČKA 03990		ČÍSLO ZAK.		22-012	
INVESTOR		Obchodní akademie a vyšší odborná škola Brno, Kotlářská, příspěvková organizace, Kotlářská 263/9, 611 53, Brno		VYPRACOVAL		Ing. arch. Jana Bambuchová		DATUM		10/2022	
				VYPRACOVAL		Ing. arch. Martina Čulenová		STUPEŇ PD		DPS	
NÁZEV VÝKRESU		ŘEZY - NÁVRH		OBJEKT		-		MĚŘÍTKO		1 : 100 1 : 50	
								ČÍSLO VÝKRESU:		1.04	