


POHLED 4

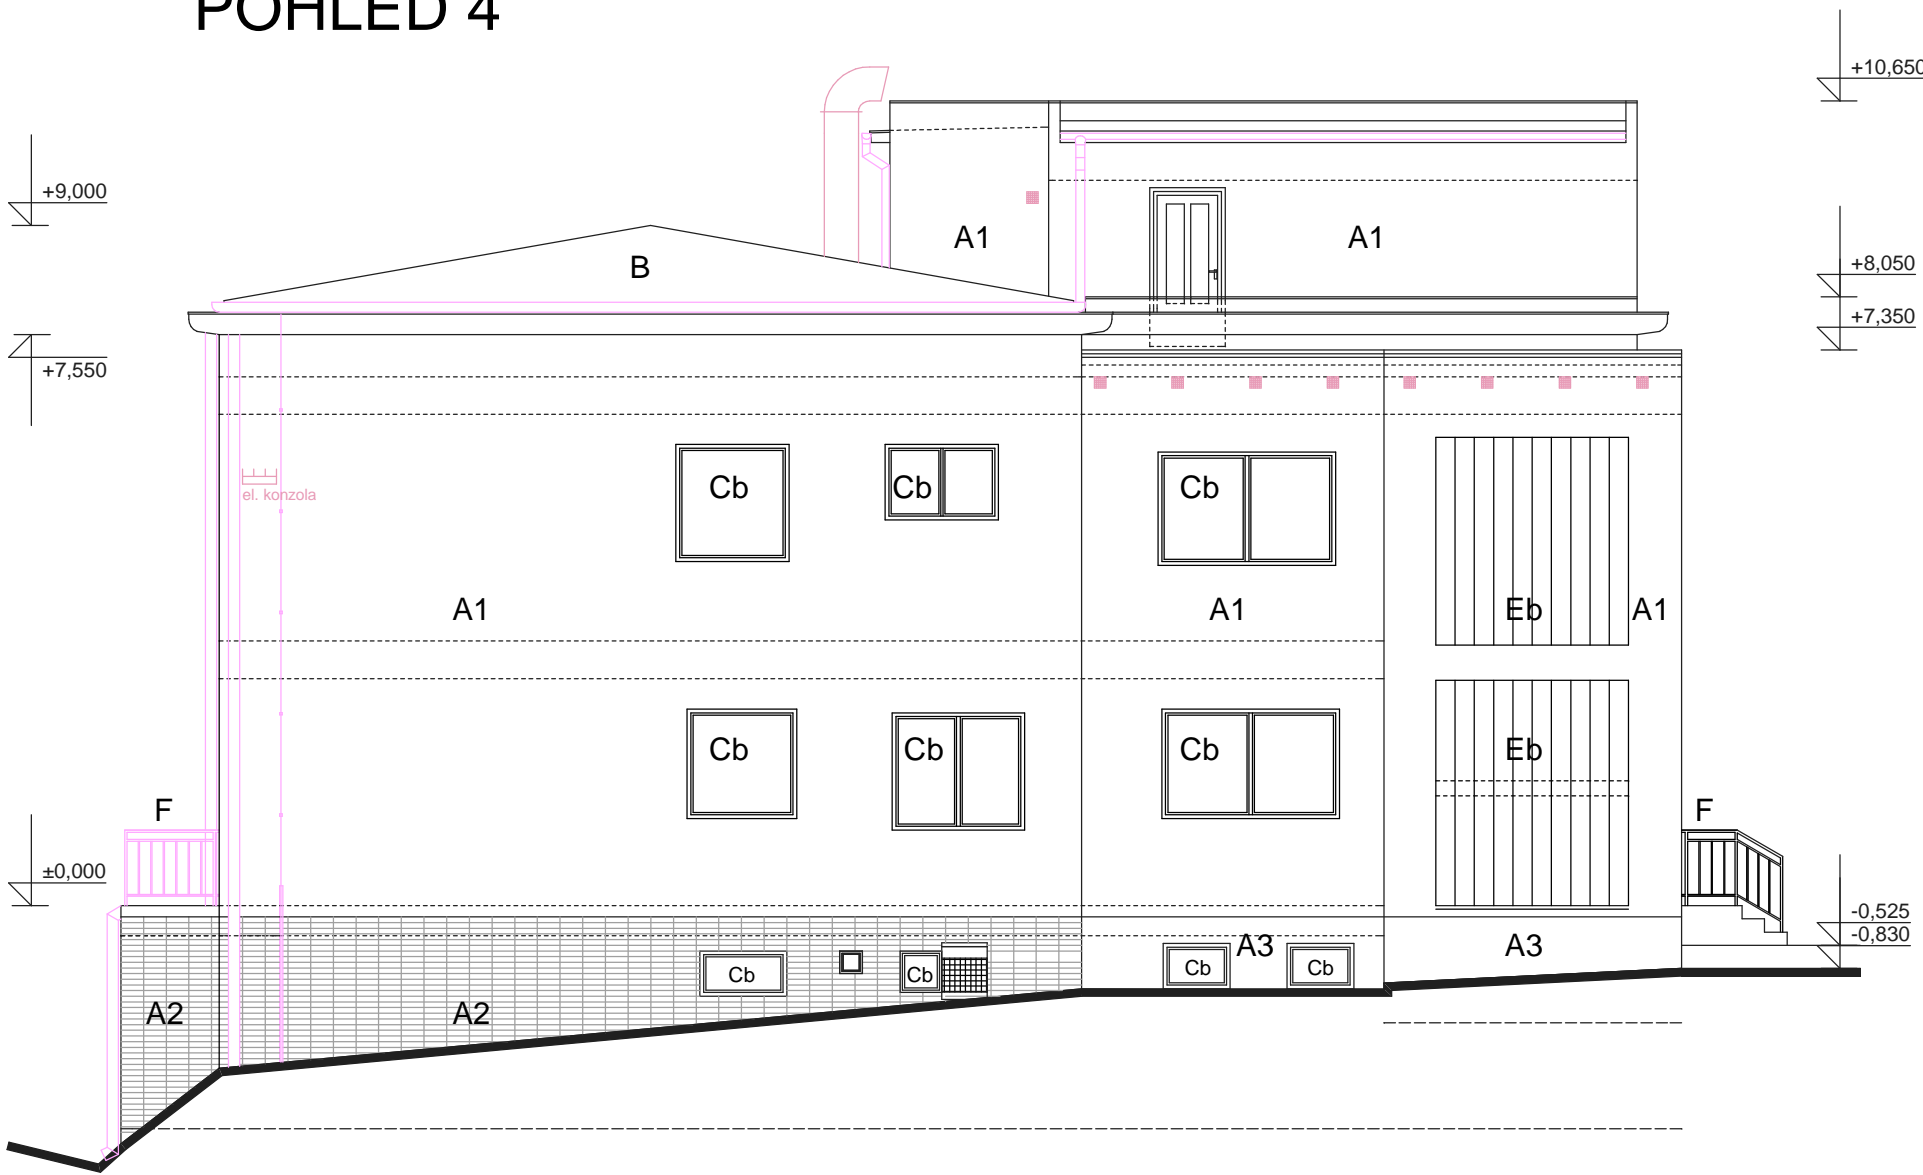

Růžovou barvou jsou označené prvky které budou demomtovány (okapový systém, osvětlení, mříže, klimatizace ...), nebo budou muse být upraveny tak, aby plnily svou funkci (odvětrání sálů, vývody pooperačních plynů, ...)

LEGENDA

A - ÚPRAVA POVRCHŮ

- A1 - STÁVAJÍCÍ FASÁDA - BARVA BILÁ
- A2 - STÁVAJÍCÍ SOKL - KERAMICKÝ OBKLAD - BARVA ŽLUTÁ
- A3 - STÁVAJÍCÍ SOKL - OMÍTKA

B - STŘECHA

- B - STÁVAJÍCÍ PLOCHÉ A ŠIKMÉ STŘECHY - KRYTINA - ASFALTOVÉ PÁSY

C - OKNA, BALKONOVÉ DVEŘE, VSTUPNÍ DVEŘE

- Ca - STÁVAJÍCÍ HLINÍKOVÉ DVEŘE
- Cb - STÁVAJÍCÍ DŘEVĚNÉ OKNA A BALKONOVÉ DVEŘE


E - SKLENĚNÉ TVÁRNICE

- Ea - SKLENĚNÉ TVÁRNICE - LUXFERY
- Eb - COPILITOVÁ STĚNA

F - ZÁMEČNICKÉ VÝROBKY

- F - ZÁBRADLÍ Z OCELOVÝCH TRUBEK

POZNÁMKA: KLEMPÍŘSKÉ VÝROBKY - OKAPY U STŘECH ŠIKMÝCH JSOU UMÍSTĚNY V ŘÍMSE A SVEDENY PODÉL FASÁDY, SVODY U PLOCHÉ STŘECHY JSOU SVEDENY BUĎ VNITŘNÍMI SVODY NEBO DO OKAPU A SVODEM NA ŠIKMOU STŘECHU.

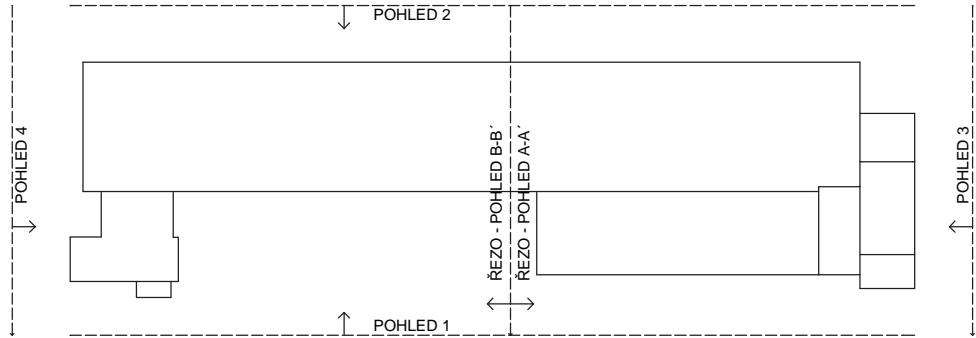

Dokumentace pro realizaci

Kreslil:	Veronika Šuráňová, Ing. Robin Zelinka		Ing. Miloslav Čech Projektová činnost ve výstavbě Karla Čapka 2595, Kyjov 697 01 E- mail: alfacech@centrum.cz	
Zodp. projektant:	Ing. Miloslav Čech			
Místo stavby:	k.ú. Kyjov, parc.č.st.1006	St.Ú:Kyjov		
Objednatel: Nemocnice Kyjov, Strážovská 1247, Kyjov 697 33			Datum:	4/2014
Akce:	Zateplení a výměna oken pavilonu ORL Nemocnice Kyjov		Čísl. zakázky:	30-04-14/Z
Objekt:	Pavilon P1,P2,P3		Formát:	2xA4
			Stupeň:	DpR
Obsah:	Pohled 4 stávající stav		Měřítko:	Čís. výkresu
			1:100	10.