


POHLED 3

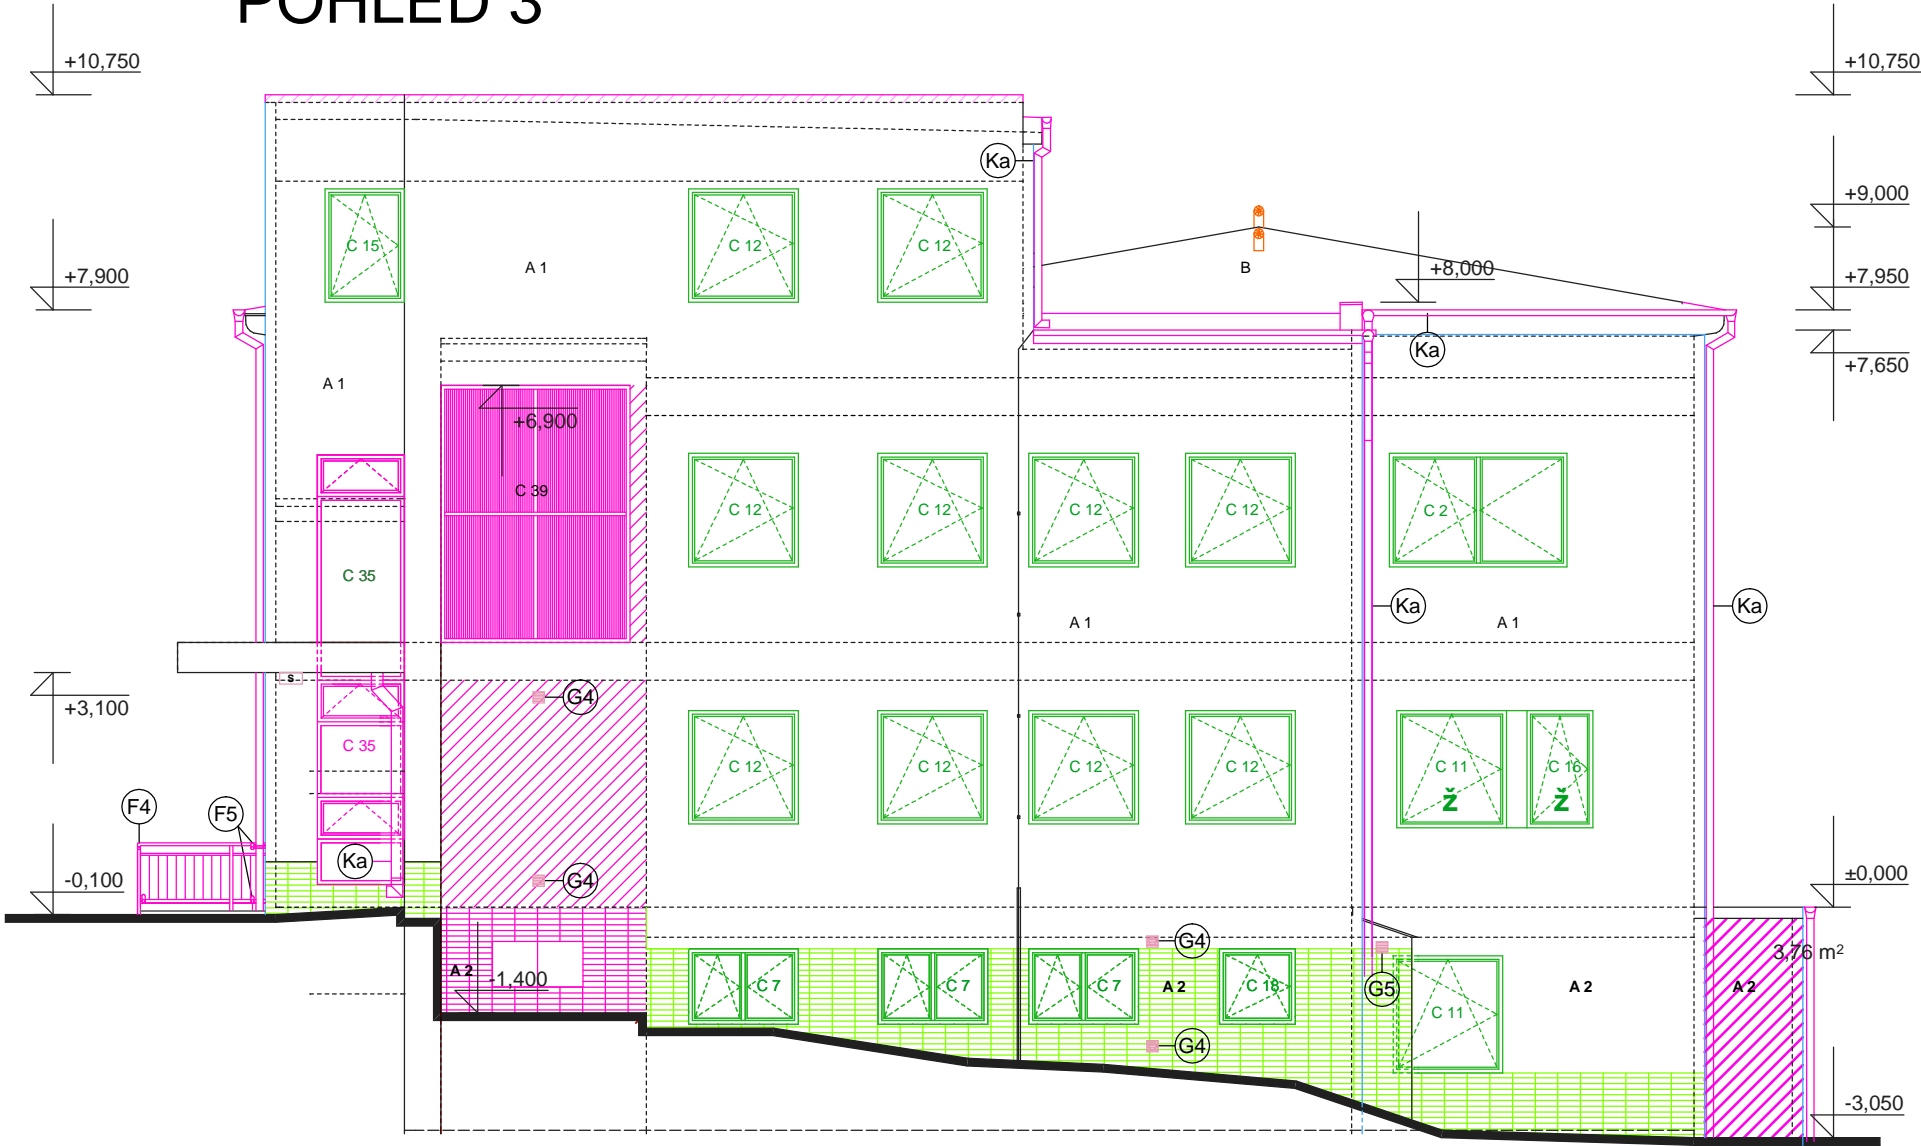

LEGENDA

A - ÚPRAVA POVRCHŮ

A1 - NOVÁ PROBARVOVANÁ SILIKONSILIKÁTOVÁ OMÍTKA - BARVA SVĚTLÁ ŽLUTÁ

A2 - NOVÝ SOKL - KERAMICKÝ OBKLAD - BARVA ŽLUTÁ

B - STŘECHA

B - STÁVAJÍCÍ PLOCHÉ A ŠIKMÉ STŘECHY - KRYTINA - ASFALTOVÉ PÁSY
NOVÁ KRYTINA NA PLOCHÝCH STŘECHÁCH

C - OKNA, BALKONOVÉ DVEŘE, VSTUPNÍ DVEŘE

C1 - C30,C34 - C37, C40-C41 - NOVÉ PLASTOVÉ OKNA A BALKONOVÉ DVEŘE, BARVA KOMBINACE BÍLÁ A ČERVENÁ

C31-C33, C42 - NOVÉ HLINÍKOVÉ VSTUPNÍ DVEŘE - BARVA KOMBINACE BÍLÁ A ČERVENÁ

E - SKLENĚNÉ TVÁRNICE

E - NOVÉ SKLENĚNÉ TVÁRNICE - LUXFERY - BARVA ČIRÁ

F - ZÁMEČNICKÉ VÝROBKY


F - NOVÉ ZÁBRADLÍ Z OCELOVÝCH TRUBEK - BARVA ČERVENÁ

Zeleně jsou označené okna a dveře které se vyměňují a členění a rozměry oken se nemění

Fialové jsou označena okna a dveře které se vyměňují, a mění se jejich rozměry, nebo členění křídel, nebo jsou nové

LEGENDA

- POŽÁRNÍ ALARM
- NOVÉ VENKOVNÍ OSVĚTLENÍ
- KERAMICKÝ OBKLAD
- VĚTRACÍ TURBÍNA - 8 ks
- VENKOVNÍ ŽALUZIE - OPERAČNÍ SÁLY
- NOVÉ INFORMAČNÍ TABULE
- NOVÉ ZDIVO

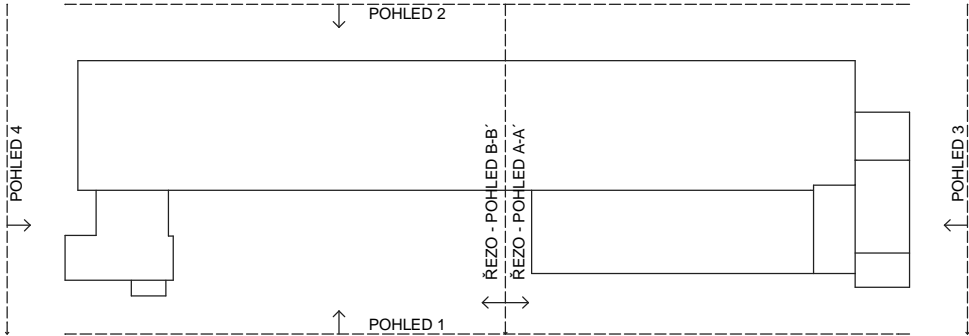

Dokumentace pro realizace

Kreslil:	Veronika Šuráňová, Ing. Robin Zelinka		Ing. Miloslav Čech Projektová činnost ve výstavbě Karla Čapka 2595, Kyjov 697 01 E- mail: alfacech@centrum.cz	
Zodp. projektant:	Ing. Miloslav Čech			
Místo stavby:	k.ú. Kyjov, parc.č.st.1006	St.Ú:Kyjov		
Objednatel: Nemocnice Kyjov, Strážovská 1247, Kyjov 697 33			Datum:	4/2014
Akce: Zateplení a výměna oken pavilonu ORL Nemocnice Kyjov			Čísl. zakázky:	30-04-14/Z
			Formát:	4xA4
			Stupeň:	DpR
Objekt: Pavilon P1,P2,P3				
Obsah: Pohled 3 nový stav			Měřítko: 1:100	Čís. výkresu 19.