


Půdorys 3.NP

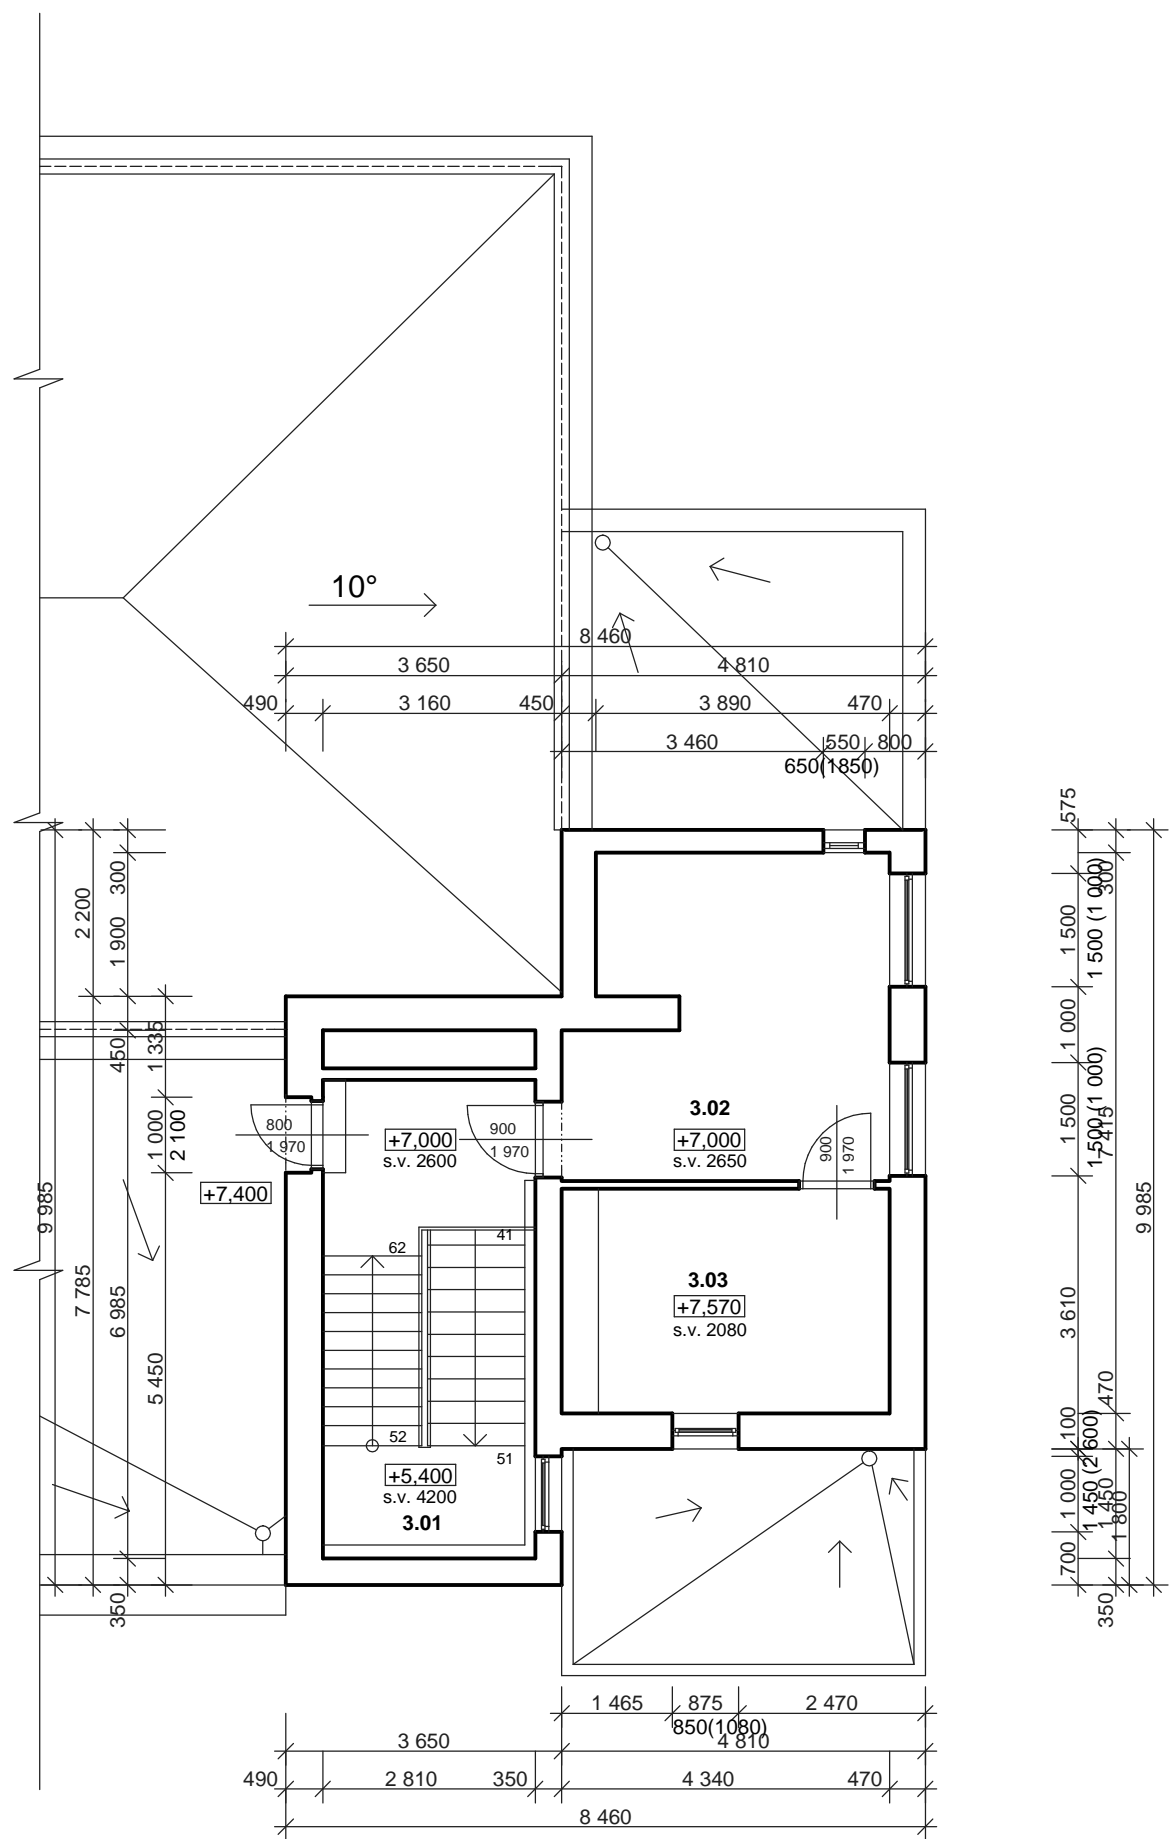

LEGENDA MÍSTNOSTÍ

OZN	NÁZEV MÍSTNOSTI	PLOCHA
3.01	SCHODIŠTĚ	16,60
3.02	STROJOVNA VZT	17,55
3.03	STROJOVNA VÝTAHU	11,47

Dokumentace pro realizaci

Kreslil:	Veronika Šuráňová, Ing. Robin Zelinka	Ing. Miloslav Čech Projektová činnost ve výstavbě Karla Čapka 2595, Kyjov 697 01 E- mail: alfacech@centrum.cz	
Zodp. projektant:	Ing. Miloslav Čech		
Místo stavby:	k.ú. Kyjov, parc.č.st.1006	St.Ú:Kyjov	
Objednatel:	Nemocnice Kyjov, Strážovská 1247, Kyjov 697 33		
Akce:	Zateplení a výměna oken pavilonu ORL Nemocnice Kyjov		
Objekt:	Pavilon P1,P2,P3		
Obsah:	Půdorys 3NP stávající stav		
		Datum:	4/2014
		Čísl. zakázky:	30-04-14/Z
		Formát:	4xA4
		Stupeň:	DpR
		Měřítko:	Čís. výkresu
		1:100	05.

