


Půdorys 3.NP

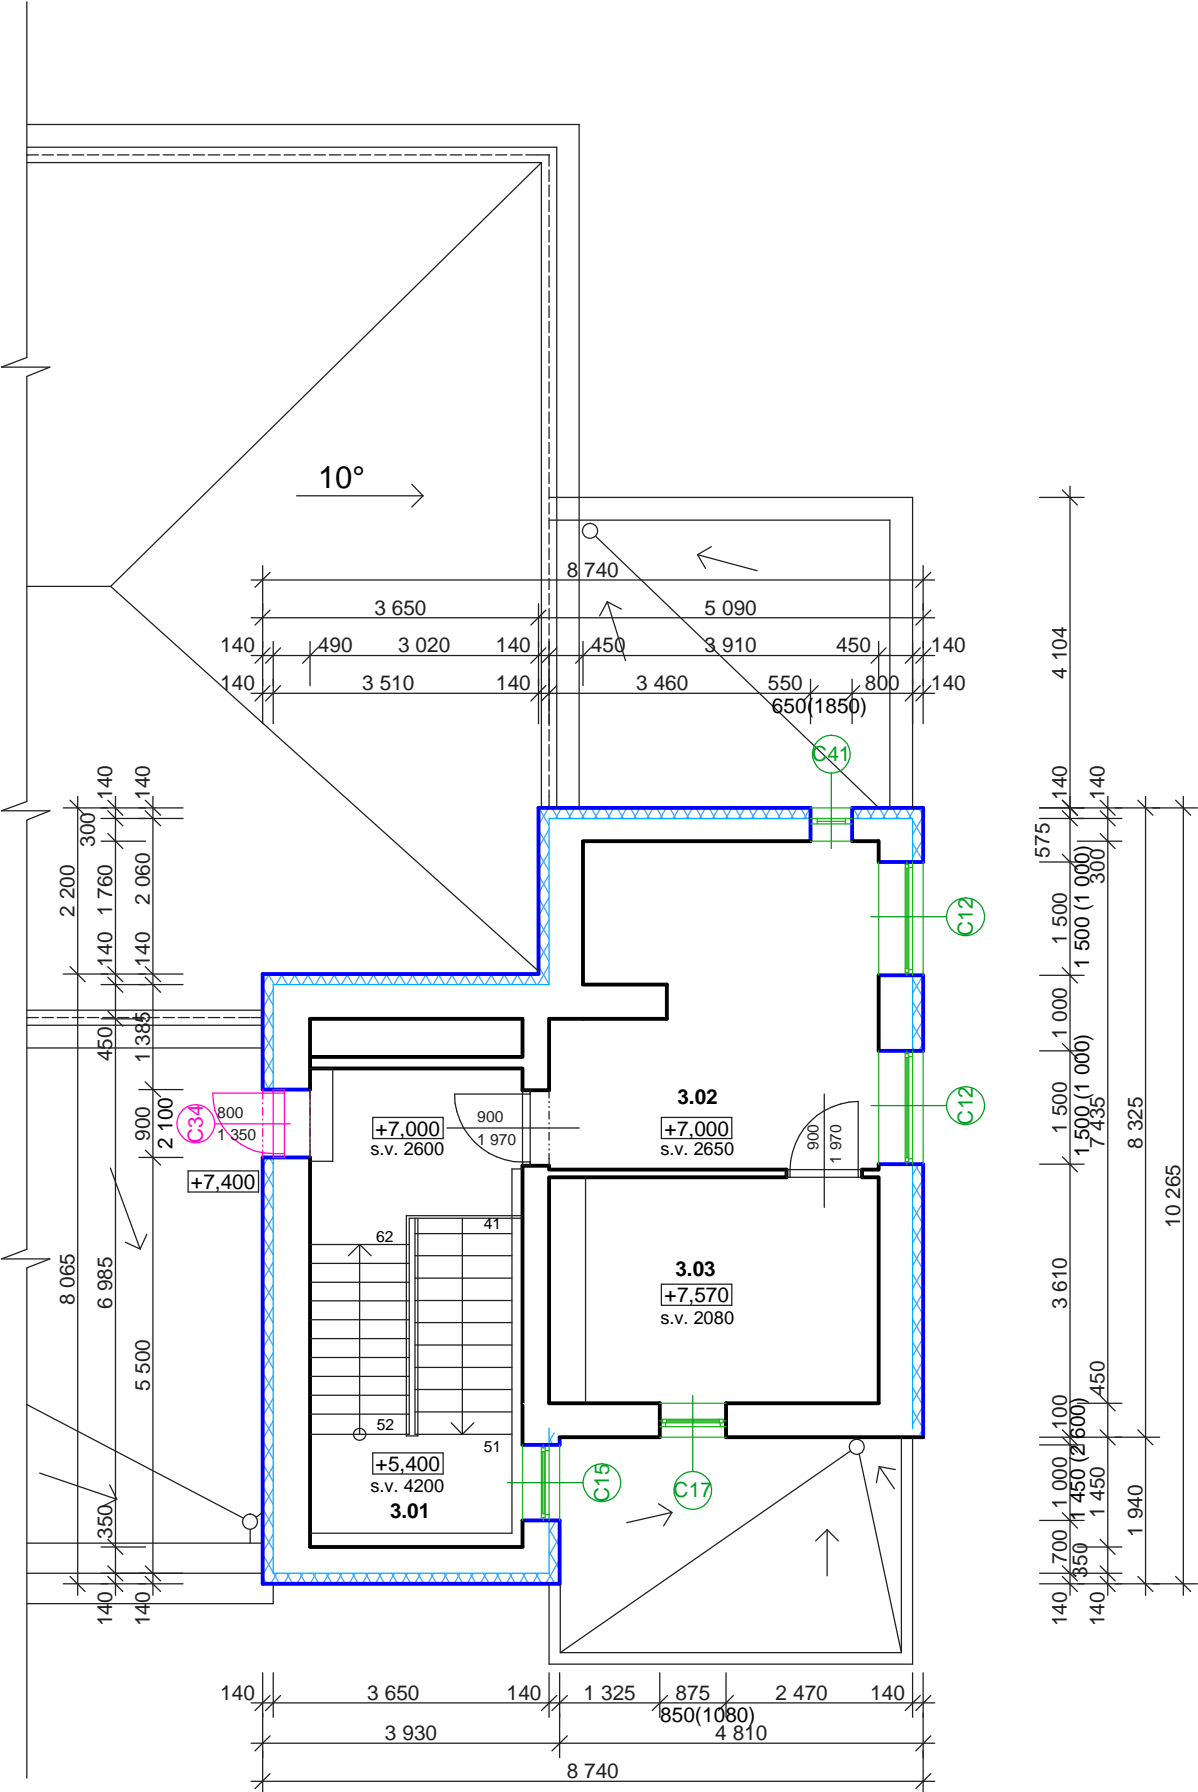


LEGENDA MÍSTNOSTÍ

OZN	NÁZEV MÍSTNOSTI	PLOCHA
3.01	SCHODIŠTĚ	16,60
3.02	STROJOVNA VZT	17,55
3.03	STROJOVNA VÝTAHU	11,47

Fialově označena měněná okna, která mění svůj rozměr nebo členění

Zeleně označena měněná okna

//// Fialovou šrafovou nebo barvou vyznačeny stavební úpravy (zazděné otvory, nové zdivo, nové konstrukce ...)

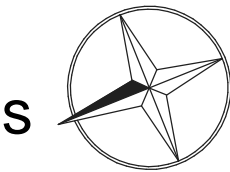

Dokumentace pro realizace

Kreslil:	Veronika Šuráňová, Ing. Robin Zelinka	Ing. Miloslav Čech Projektová činnost ve výstavbě Karla Čapka 2595, Kyjov 697 01 E- mail: alfacech@centrum.cz	
Zodp. projektant:	Ing. Miloslav Čech		
Místo stavby:	k.ú. Kyjov, parc.č.st.1006	St.Ú:Kyjov	
Objednatel:	Nemocnice Kyjov, Strážovská 1247, Kyjov 697 33		
Akce:	Zateplení a výměna oken pavilonu ORL Nemocnice Kyjov		
Objekt:	Pavilon P1,P2,P3		
Obsah:	Půdorys 3NP nový stav		
		Datum:	4/2014
		Čísl. zakázky:	30-04-14/Z
		Formát:	4xA4
		Stupeň:	DpR
		Měřítko:	Čís. výkresu
		1:100	16.