


POHLED 4

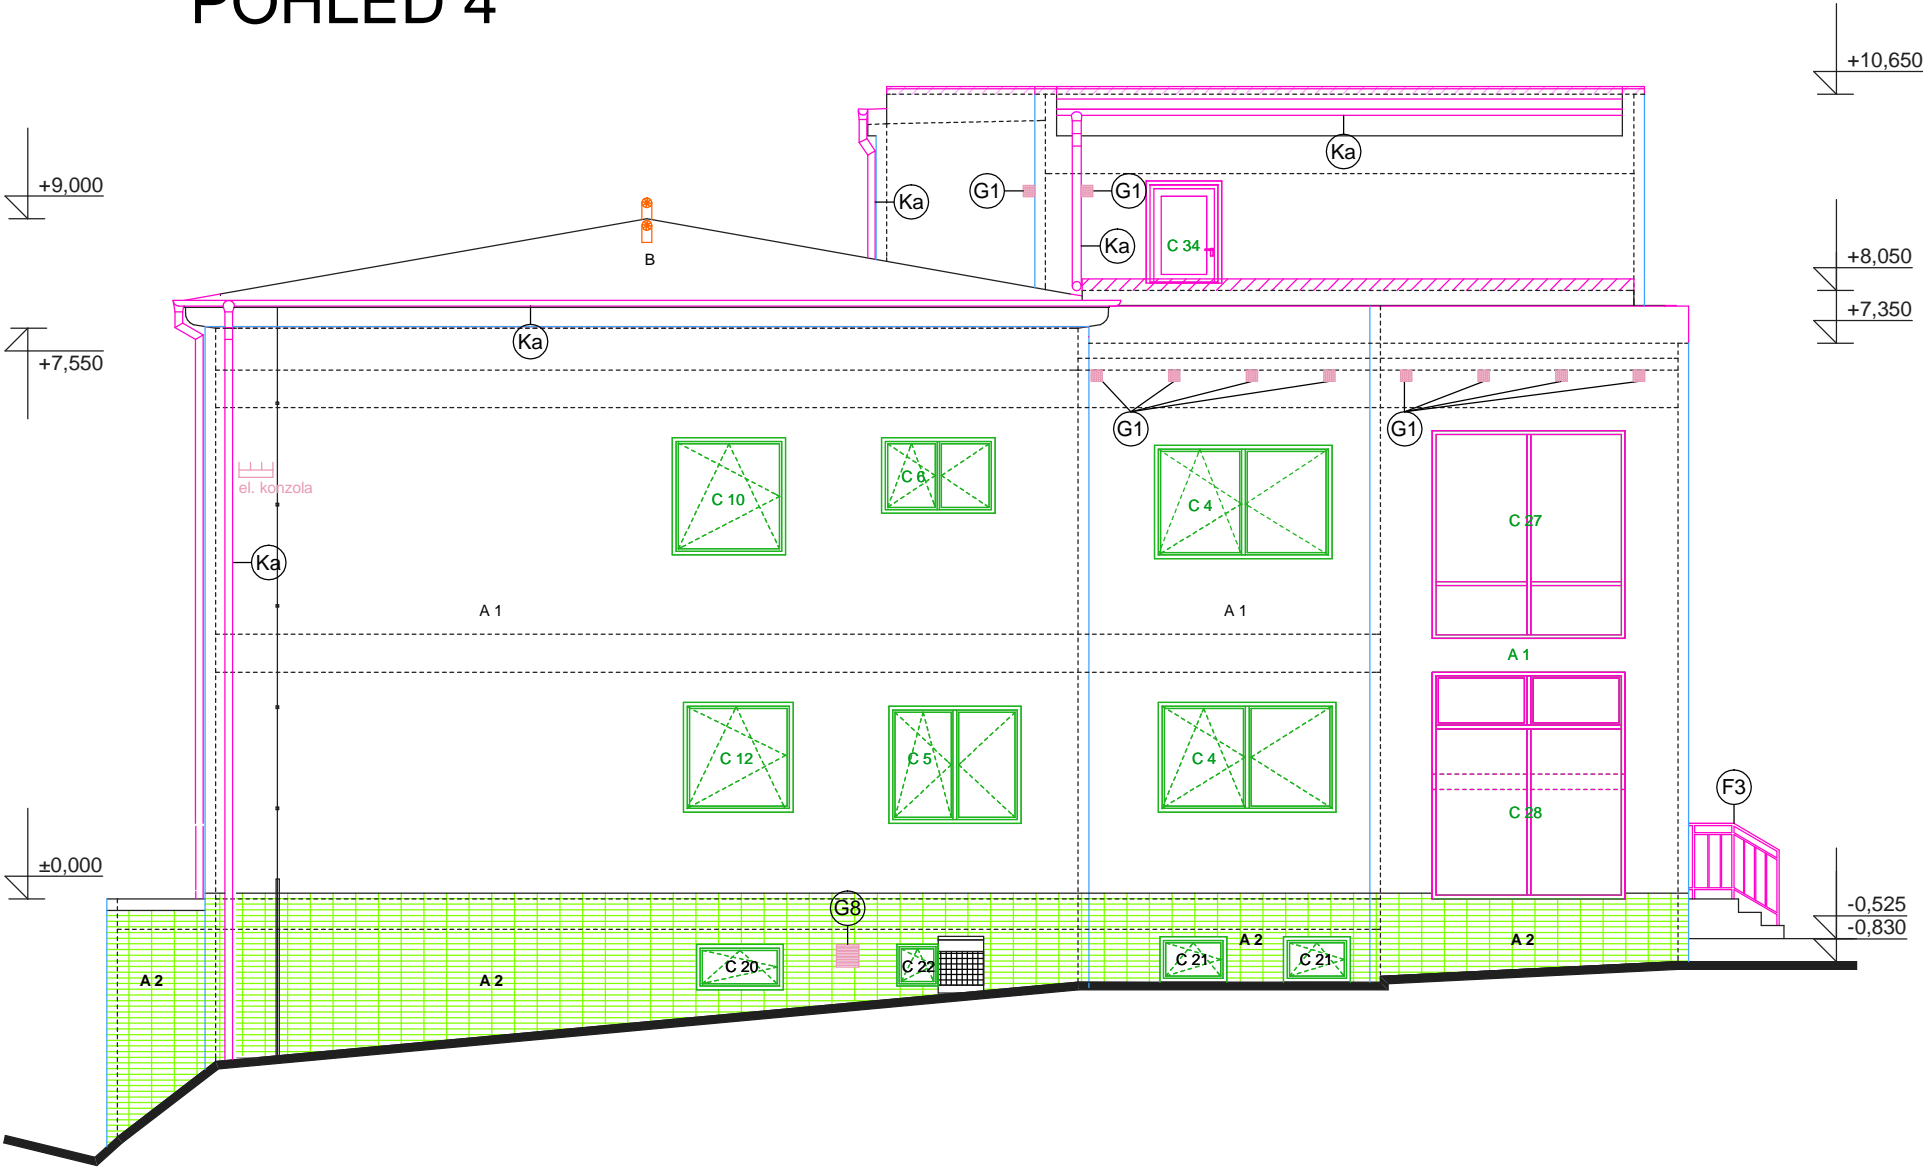

LEGENDA

A - ÚPRAVA POVRCHŮ

A1 - NOVÁ PROBARVOVANÁ SILIKONSILIKÁTOVÁ OMÍTKA - BARVA SVĚTLÁ ŽLUTÁ
A2 - NOVÝ SOKL - KERAMICKÝ OBKLAD - BARVA ŽLUTÁ

B - STŘECHA

B - STÁVAJÍCÍ PLOCHÉ A ŠIKMÉ STŘECHY - KRYTINA - ASFALTOVÉ PÁSY
NOVÁ KRYTINA NA PLOCHÝCH STŘECHÁCH

C - OKNA, BALKONOVÉ DVEŘE, VSTUPNÍ DVEŘE

C1 - C30,C34 - C37, C40-C41 - NOVÉ PLASTOVÉ OKNA A BALKONOVÉ DVEŘE, BARVA KOMBINACE BÍLÁ A ČERVENÁ
C31-C33, C42 - NOVÉ HLINÍKOVÉ VSTUPNÍ DVEŘE - BARVA KOMBINACE BÍLÁ A ČERVENÁ

E - SKLENĚNÉ TVÁRNICE

E - NOVÉ SKLENĚNÉ TVÁRNICE - LUXFERY - BARVA ČIRÁ

F - ZÁMEČNICKÉ VÝROBKY


F - NOVÉ ZÁBRADLÍ Z OCELOVÝCH TRUBEK - BARVA ČERVENÁ

Zeleně jsou označené okna a dveře které se vyměňují a členění a rozměry oken se nemění

Fialově jsou označena okna a dveře které se vyměňují, a mění se jejich rozměry, nebo členění křídel, nebo jsou nové

LEGENDA

- POŽÁRNÍ ALARM
- NOVÉ VENKOVNÍ OSVĚTLENÍ
- KERAMICKÝ OBKLAD
- VĚTRACÍ TURBÍNA - 8 ks
- NOVÉ ZDIVO
- NOVÉ INFORMAČNÍ TABULE
- VENKOVNÍ ŽALUZIE - OPERAČNÍ SÁLY

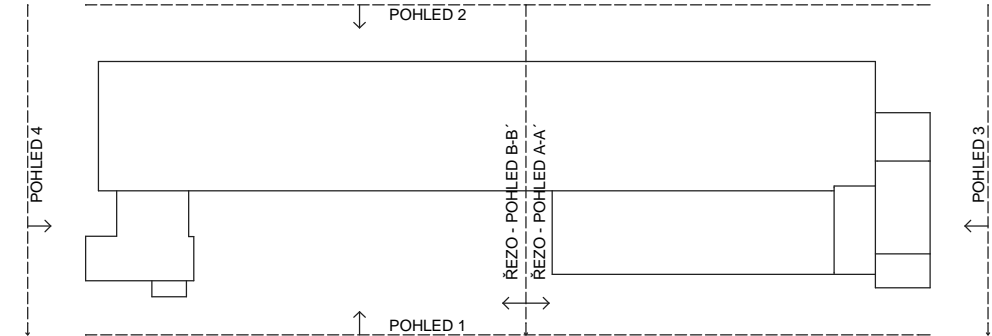

Dokumentace pro realizace		
Kreslil:	Veronika Šuráňová, Ing. Robin Zelinka	Ing. Miloslav Čech Projektová činnost ve výstavbě Karla Čapka 2595, Kyjov 697 01 E- mail: alfacech@centrum.cz
Zodp. projektant:	Ing. Miloslav Čech	
Místo stavby:	k.ú. Kyjov, parc.č.st.1006	
St.Ú:Kyjov		
Objednatel: Nemocnice Kyjov, Strážovská 1247, Kyjov 697 33		Datum: 4/2014
Akce: Zateplení a výměna oken pavilonu ORL Nemocnice Kyjov		Čísł. zakázky: 30-04-14/Z
Objekt: Pavilon P1,P2,P3		Formát: 2xA4
		Stupeň: DpR
Obsah: Pohled 4 nový stav		Měřítko: 1:100
		Čís. výkresu 20.