


ŘEZO - POHLED B-B'

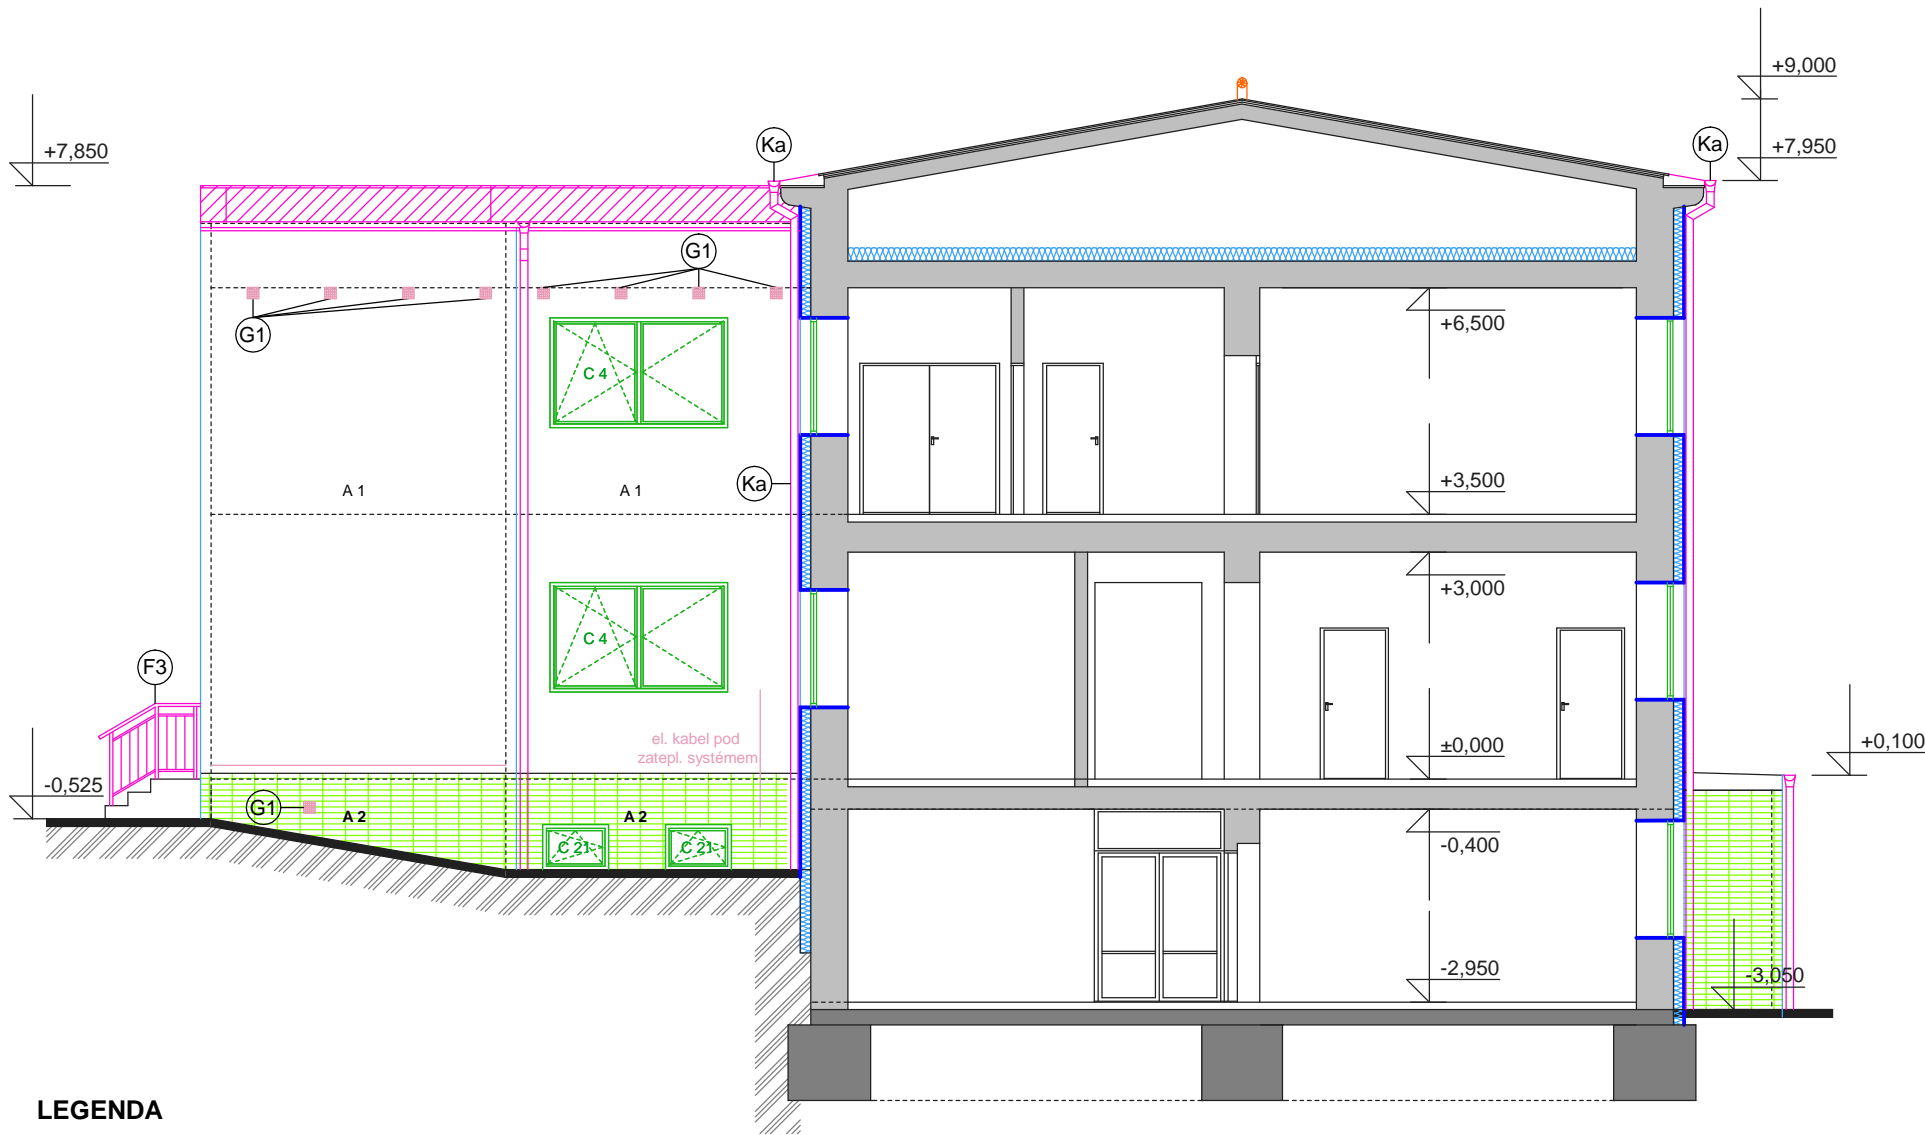

LEGENDA

A - ÚPRAVA POVRCHŮ

A1 - NOVÁ PROBARVOVANÁ SILIKONSILIKÁTOVÁ OMÍTKA - BARVA SVĚTLÁ ŽLUTÁ

A2 - NOVÝ SOKL - KERAMICKÝ OBKLAD - BARVA ŽLUTÁ

B - STŘECHA

B - STÁVAJÍCÍ PLOCHÉ A ŠIKMÉ STŘECHY - KRYTINA - ASFALTOVÉ PÁSY
NOVÁ KRYTINA NA PLOCHÝCH STŘECHÁCH

C - OKNA, BALKONOVÉ DVEŘE, VSTUPNÍ DVEŘE

C1 - C30,C34 - C37, C40-C41 - NOVÉ PLASTOVÉ OKNA A BALKONOVÉ DVEŘE, BARVA KOMBINACE BÍLÁ A ČERVENÁ

C31-C33, C42 - NOVÉ HLINÍKOVÉ VSTUPNÍ DVEŘE - BARVA KOMBINACE BÍLÁ A ČERVENÁ

E - SKLENĚNÉ TVÁRNICE

E - NOVÉ SKLENĚNÉ TVÁRNICE - LUXFERY - BARVA ČIRÁ

F - ZÁMEČNICKÉ VÝROBKY

F - NOVÉ ZÁBRADLÍ Z OCELOVÝCH TRUBEK - BARVA ČERVENÁ

Zeleně jsou označené okna a dveře které se vyměňují a členění a rozměry oken se nemění

Fialové jsou označena okna a dveře které se vyměňují, a mění se jejich rozměry, nebo členění křídel, nebo jsou nové

LEGENDA

POŽÁRNÍ ALARM

NOVÉ VENKOVNÍ OSVĚTLENÍ


KERAMICKÝ OBKLAD

VĚTRACÍ TURBÍNA - 8 ks

VENKOVNÍ ŽALUZIE - OPERAČNÍ SÁLY

NOVÉ INFORMAČNÍ TABULE

NOVÉ ZDIVO

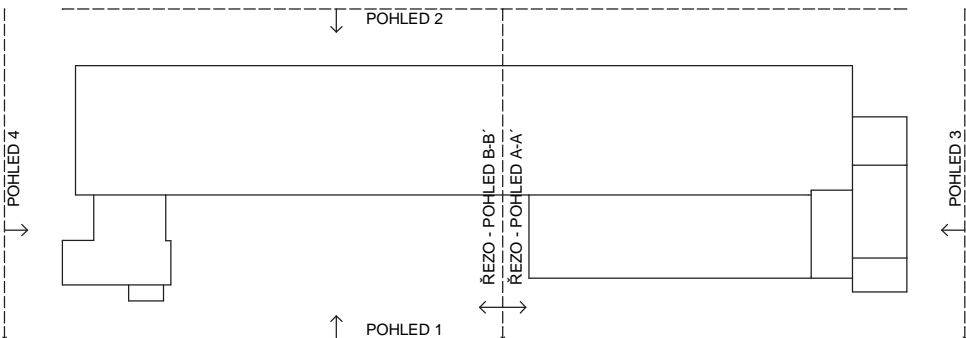

Dokumentace pro realizace

Kreslil:	Veronika Šuráňová, Ing. Robin Zelinka	Ing. Miloslav Čech Projektová činnost ve výstavbě Karla Čapka 2595, Kyjov 697 01 E- mail: alfacech@centrum.cz	
Zodp. projektant:	Ing. Miloslav Čech		
Místo stavby:	k.ú. Kyjov, parc.č.st.1006	St.Ú:Kyjov	
Objednatel: Nemocnice Kyjov, Strážovská 1247, Kyjov 697 33		Datum:	4/2014
Akce: Zateplení a výměna oken pavilonu ORL Nemocnice Kyjov		Čísl. zakázky:	30-04-14/Z
Objekt: Pavilon P1,P2,P3		Formát:	2xA4
Obsah: Řezo - pohled B-B nový stav		Stupeň:	DpR
		Měřítko:	Čís. výkresu
		1:100	22.