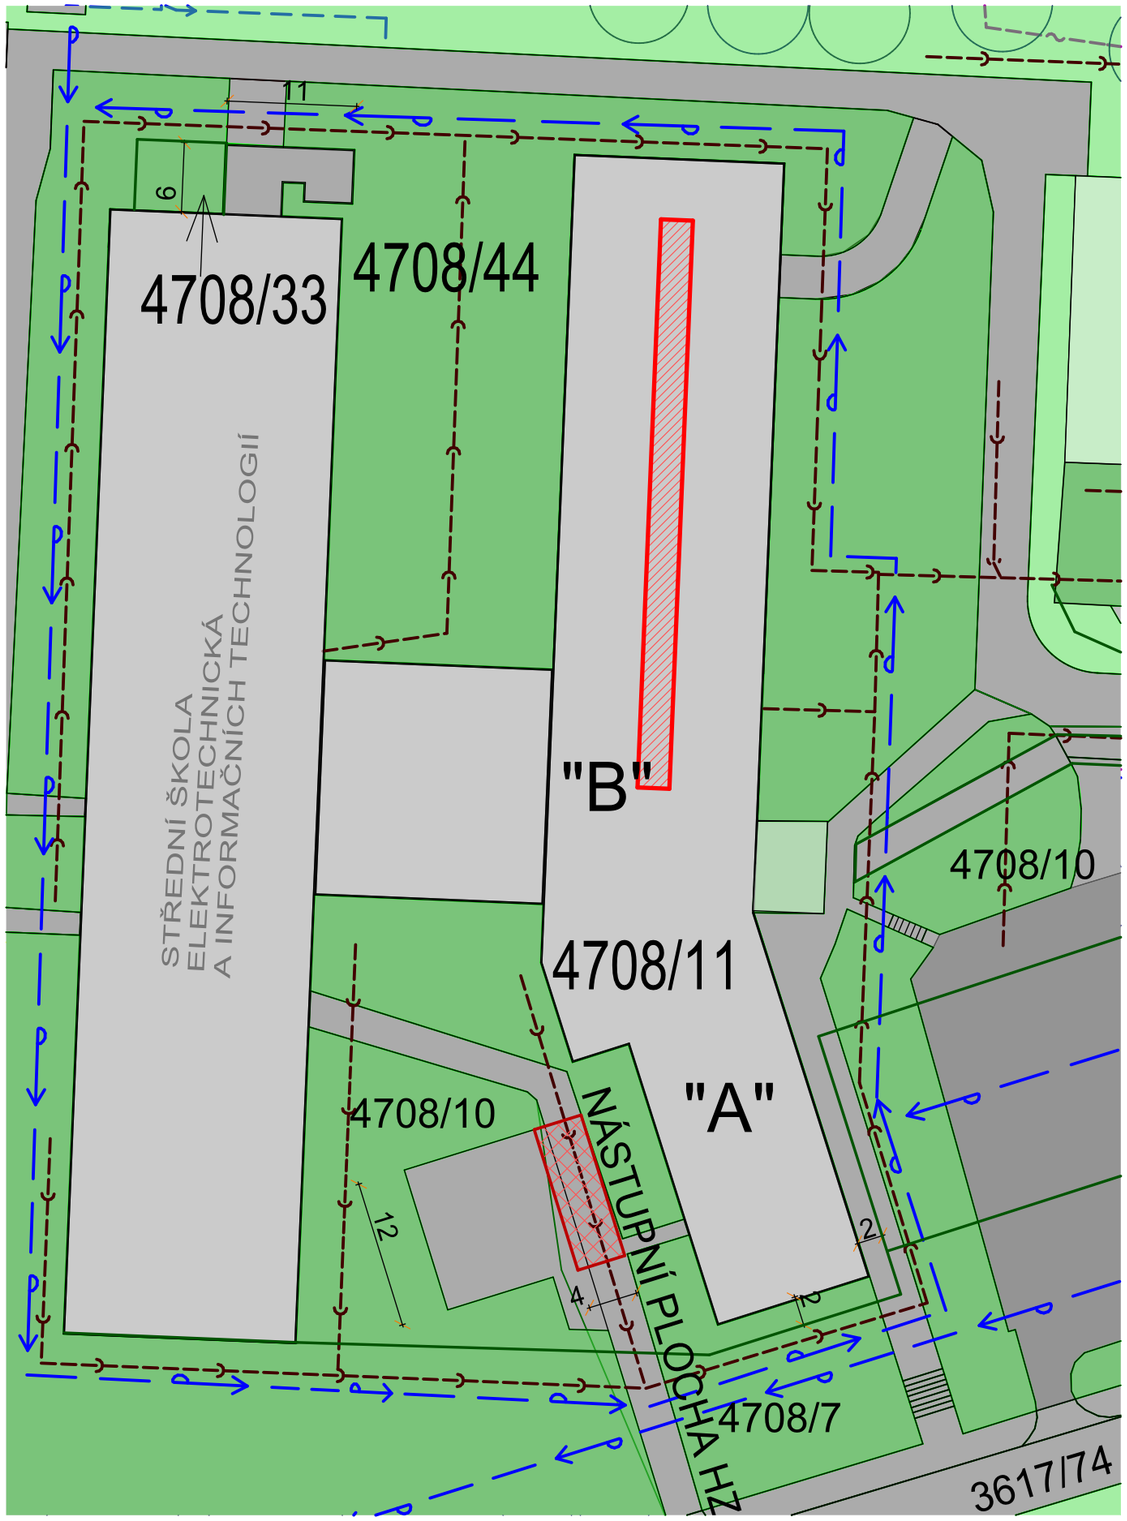

STÁVAJÍCÍ SÍTĚ

- VODOVOD
- KANALIZACE
- NADZ, A PODZ, VEDENÍ VN
- VEDENÍ NN
- KABELY O2
- HORKOVOD
- VENKOVNÍ OSVĚTLENÍ

PLOCHY, OBJEKTY

- STÁVAJÍCÍ OBJEKTY
- DOTČENÝ OBJEKT - BUDOVA B, 3.NP
- STÁVAJÍCÍ KOMUNIKACE A ZP PLOCHY
  STÁVAJÍCÍ CHODNÍKY A HŘIŠTĚ
- HRANICE PARCEL DLE KN
- STÁVAJÍCÍ PARKOVIŠTĚ OSOBNÍCH AUTOMOBILŮ
- STÁVAJÍCÍ ZELENÉ PLOCHY

Zodp. projektant:	ING. ARCH. B. HÁLA	Vypracoval:	ING. PETR ŘEZNÍČEK

ING. PETR ŘEZNÍČEK
PROJEKCE STAVEB & CAD CONSULTING
Hudcova 533/78c, 612 00 Brno
IČO: 675 50 045, tel: 603 279 533
www.aec-projekt.eu, reznicek@aec-projekt.eu

Investor: STŘEDNÍ PRŮMYSLOVÁ ŠKOLA BRNO, Purkyňova, příspěvková org., PURKYŇOVA 97, 612 00 BRNO

Akce : STAVEBNÍ ÚPRAVY - Rekonstrukce chodby 2. poschodí
PURKYŇOVA 97, 612 00 BRNO
P.Č. 4708/11, K.Ú. KRÁLOVO POLE

Obsah : SITUACE STAVBY

Formát:	2 A4
Měřítko:	1:500
Datum:	15.05.2023
Čís.arch.:	02/2023
Č.výkr.:	C
Stupeň projektu:	DPS