


DOPLNĚNÍ ROZVADĚČE RMS3

Provozní soustava: 3NPE ~ 50 Hz, 400/230V, TN-C-S
Ochrana před úrazem el. proudem: automatickým odpojením od zdroje
Typ: stávající, zapuštěný

PŮVODNÍ JISTIČE OSVĚTLENÍ BUDOU NAHRAZENY NOVÝMI.
BUDOU UPRAVENY KRYCÍ PLECHY.

Alce		Investor		Zak.č.		Výkres č.	
STAVEBNÍ ÚPRAVY – Rek. chodby 2. poschodí, PUKYNOVA 97, BRNO.		SPŠ BRNO, Pukynova,		23-032		SI-06	
Část		Projektant		Datum		List/Lstů	
SILNOPROUD SCHEMA ROZVADĚČE RMS3		ING. LUBOŠ NOVÁK		02/2023		1/2	

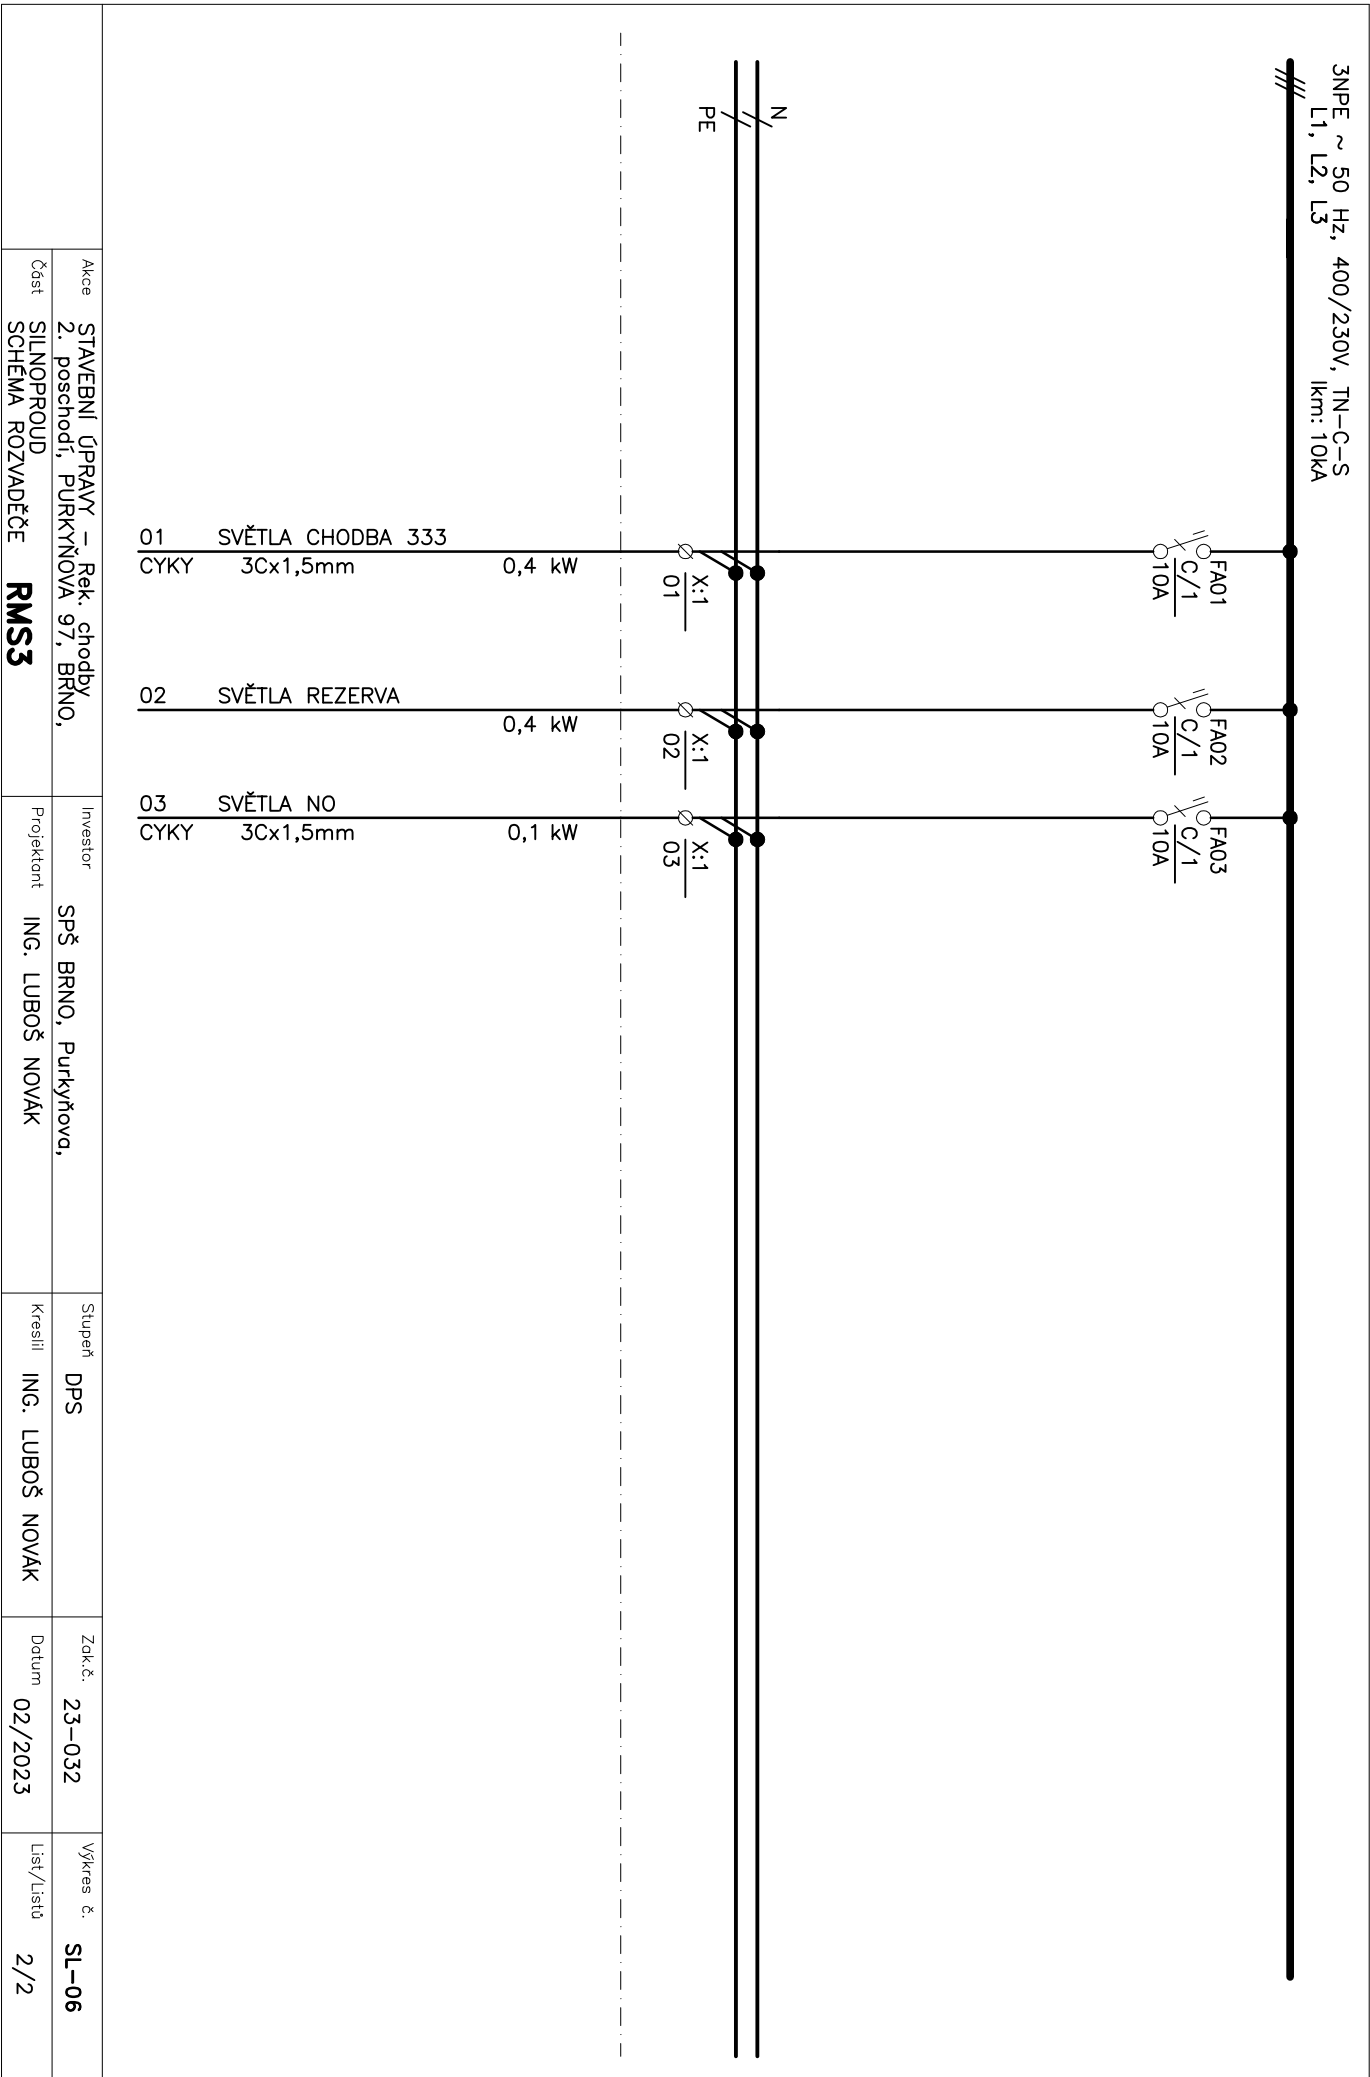

Alce		Investor		Zak.č.		Výkres č.	
STAVEBNÍ ÚPRAVY – Rek. chodby 2. poschodí, PUKYNOVA 97, BRNO.		SPŠ BRNO, Pukynova,		23-032		SI-06	
Část		Projektant		Datum		List/Lstů	
SILNOPROUD SCHEMA ROZVADĚČE RMS3		ING. LUBOŠ NOVÁK		02/2023		2/2	