



PŘEHLEDNÁ SITUACE

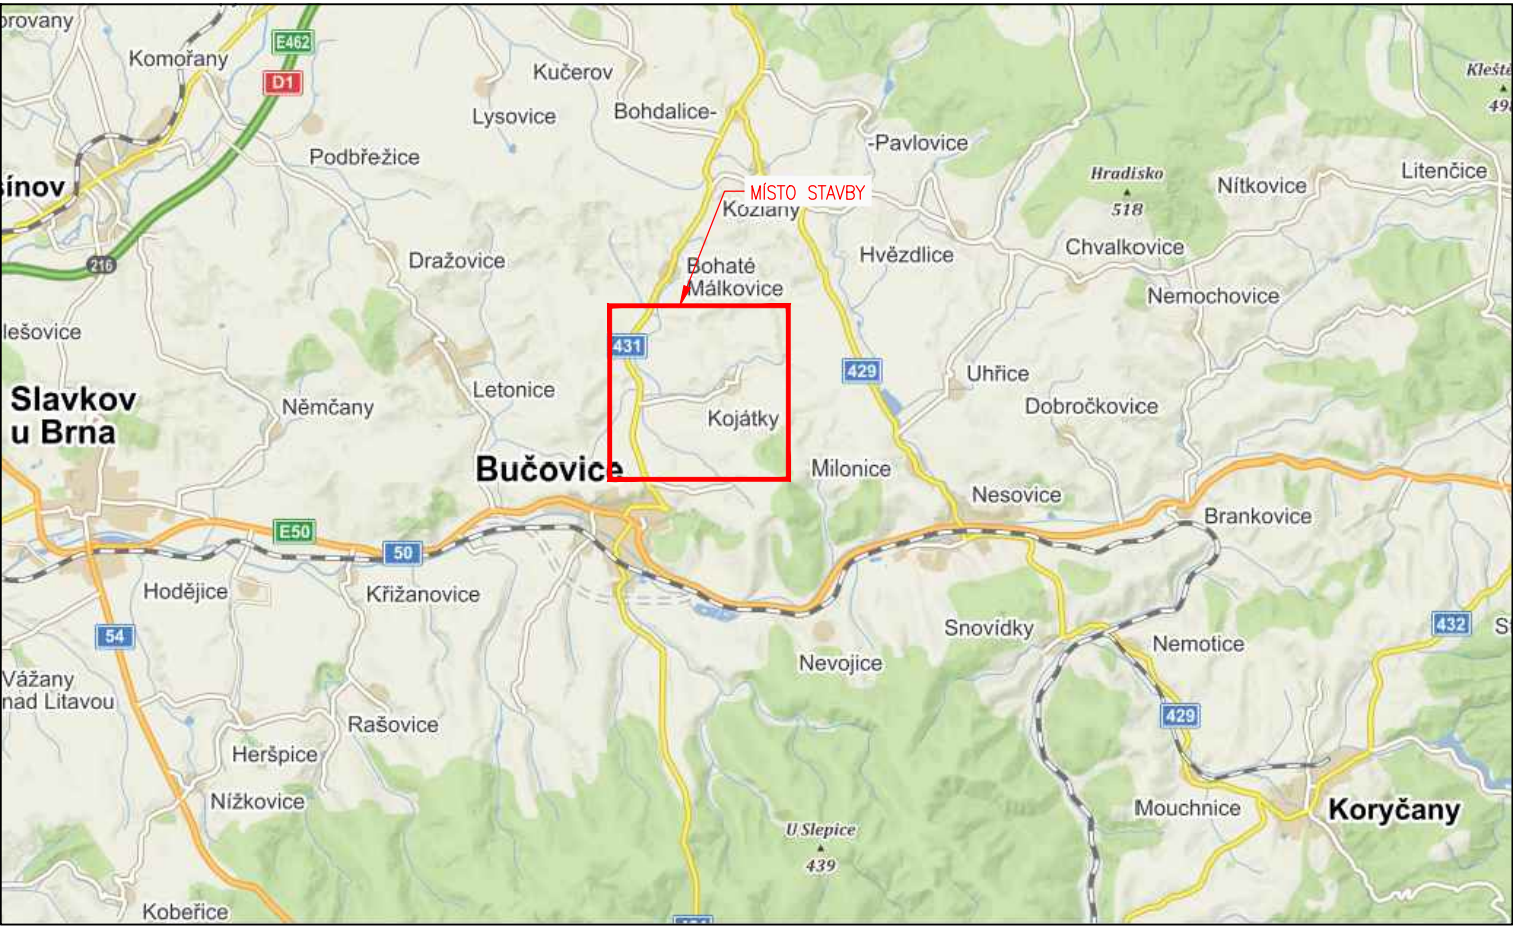

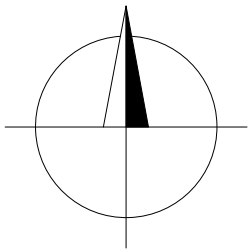

OBJEDNATEL	Správa a údržba silnic Jihomoravského kraje příspěvková organizace kraje Žerotínovo náměstí 449/3 602 00 Brno
------------	--

ZHOTOVITEL	"DPO – Viadesigne - RD SÚSJMK 2021"
------------	-------------------------------------

ZMĚNA VÝKRESU:				
Č. ZMĚNY	PŘEDMĚT ZMĚNY	ZMĚNU PROVEDL	PODPIS	DATUM ZMĚNY
1				
2				
3				

C

SOUŘADNICOVÝ SYSTÉM : S - JTSK
VÝŠKOVÝ SYSTÉM : B.p.v.

VEDOUCÍ PROJEKTANT - HIP	ING. STRUHÁR FILIP			
ZODPOVĚDNÝ PROJEKTANT	ING. VYŇUCHAL ZDENĚK			
VYPRACOVAL	MICHAL MIKULEC			
KONTROLOVAL	ING. LEGERSKÝ ZDENĚK			
KRAJ, MěÚ, ObÚ	JIHOMORAVSKÝ, BLANSKO			
OBJEDNATEL, INVESTOR	SÚSJMK, příspěvková organizace kraje			
NÁZEV AKCE: III/4317 KOJÁTKY OD PŘELOŽKY PO ZAČÁTEK OBCE			DATUM	06/2023
			FORMÁT	2xA4
			MĚŘITKO	
			STUPEŇ	PDPS
NÁZEV OBJEKTU: SITUAČNÍ VÝKRESY			ZAK. ČÍSLO	230077
NÁZEV VÝKRESU: PŘEHLEDNÁ SITUACE			Č. SOUPRAVY	Č. VÝKRESU
				C.1