


č.
IP22

Pracovní místo

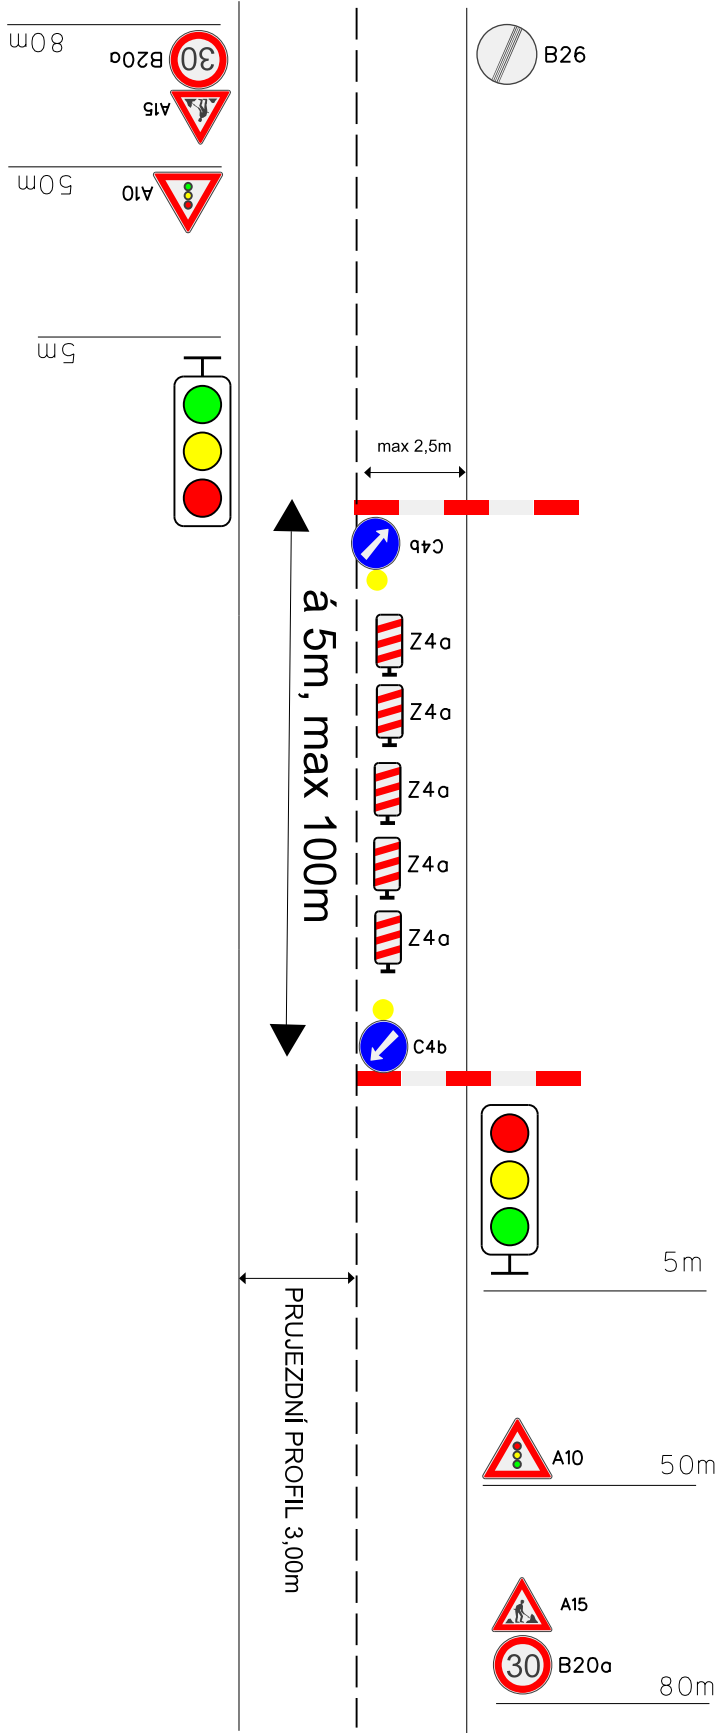

SO 101, 102 SO 401, 402


AKCE	II/408 ZÁLESÍ, VJEZDOVÉ BRÁNY
------	-------------------------------

OBJEDNATEL	Správa a údržba silnic Jihomoravského kraje, příspěvková organizace kraje
	sídlem Žerotínovo náměstí 449/3, 602 00 Brno

ZHOTOVITEL	SDRUŽENÍ DOPRAVOPROJEKT OSTRAVA, a.s. a VIADESIGNE, s.r.o.
DOPRAVOPROJEKT Ostrava a.s. Masarykovo náměstí 5, 702 00 Ostrava	ViaDesign, s.r.o. Na Zahradách 16, 690 02 Břeclav

D 1.1

Č. ZMĚNY	PŘEDMĚT ZMĚNY	ZMĚNU PROVEDL	PODPIS	DATUM ZMĚNY
1				
2				
3				

SOUŘADNICOVÝ SYSTÉM :		JTSK	
VÝŠKOVÝ SYSTÉM :		B.p.v.	
VEDOUČÍ PROJEKTANT - HIP	ING. MARTIN STÖHR		
ZODPOVĚDNÝ PROJEKTANT	ING. LEGERSKÝ ZDENĚK		
VYPRACOVAL	ING. MARTIN STÖHR		
KONTROLOVAL	ING. MARTIN STÖHR		
KRAJ, MěÚ, ObÚ	JIHOMORAVSKÝ, ZÁLESÍ		
OBJEDNATEL, INVESTOR	SPRÁVA A ÚDRŽBA SILNIC JIHOMORAVSKÝ KRAJ, p. o. k.		
NÁZEV AKCE: II/408 ZÁLESÍ, VJEZDOVÉ BRÁNY		DATUM	1/2023
NÁZEV OBJEKTU: SO 101, 102 OSTRŮVEK 1, 2 SO 401, 402 NASVĚTLENÍ OSTRŮVKU 1, 2		FORMÁT	3 x A4
		MĚŘITKO	—
		STUPEŇ	PDPS
		ZAK. ČÍSLO	VD 10121
NÁZEV VÝKRESU: SITUACE OBJÍZDNÉ TRASY		Č. SOUPRAVY	Č. VÝKRESU 2.e