



SO 102, SO 402

<p>AKCE</p>	<p>II/361 HLUBOKÉ MAŠŮVKY - PRÍMĚTICE</p>
<p>OBJEDNATEL</p> 	<p>Správa a údržba silnic Jihomoravského kraje, příspěvková organizace kraje</p> <hr/> <p>středem Žerotínovo náměstí 449/3, 602 00 Brno</p>


ZHOTOVITEL SDRUŽENÍ DOPRAVOVÝ PROJEKT OSTRAVA, a.s. a VIADESIGNE, s.r.o.	
	<div> <div> DOPRAVOVÝ PROJEKT Ostrava a.s., Masarykovo náměstí 5, 702 00 Ostrava </div> <div>  </div> <div> ViaDesign, s.r.o., Na Zahradách 16, 690 02 Breclav </div> </div>


C

ZMĚNA VÝKRESU:				
Č. ZMĚNY	PŘEDMĚT ZMĚNY	ZMĚNU PROVEDL	PODPIS	DATUM ZMĚNY
1	ZAPRACOVÁNÍ POŽADAVKŮ POLICE ČR	Ing. Stöhr		16.2.2022
2				
3				



SOUŘADNICOVÝ SYSTÉM : JTSK
VÝŠKOVÝ SYSTÉM : B.p.v.

VEDOUČÍ PROJEKTANT - HP		ING. MARTIN ŠTÖHR		
ZODPOVĚDNÝ PROJEKTANT		ING. LEGRSKÝ ZDENĚK		
VYPRACOVAL		ING. MARTIN ŠTÖHR		
KONTROLOVAL		ING. MARTIN ŠTÖHR		
KRAJ, MĚÚ, OÚ		JIHOMORAVSKÝ, ZÁLESI		
OBJEDNATEL - INVESTOR		SPRÁVA A ÚDRŽBA SILNIC JIHOMORAVSKÝ KRAJ, p. o. s. r. o.		
NÁZEV AKCE: II/408 ZÁLESI, VJEZDOVÉ BRÁNY				
NÁZEV OBJEKTU: SITUAČNÍ VÝKRESY		DATUM		11/2021
		FORMÁT		4 x A4
		MĚŘÍTKO		1:250
		STUPEŇ		DUPŠ
		ZÁK. ČÍSLO		VD 10121
NÁZEV VÝKRESU:		Č. SOUPRAVY		Č. VÝKRESU
KOORDINAČNÍ SITUACE STAVBY, OSTRŮVEK 2				03 b

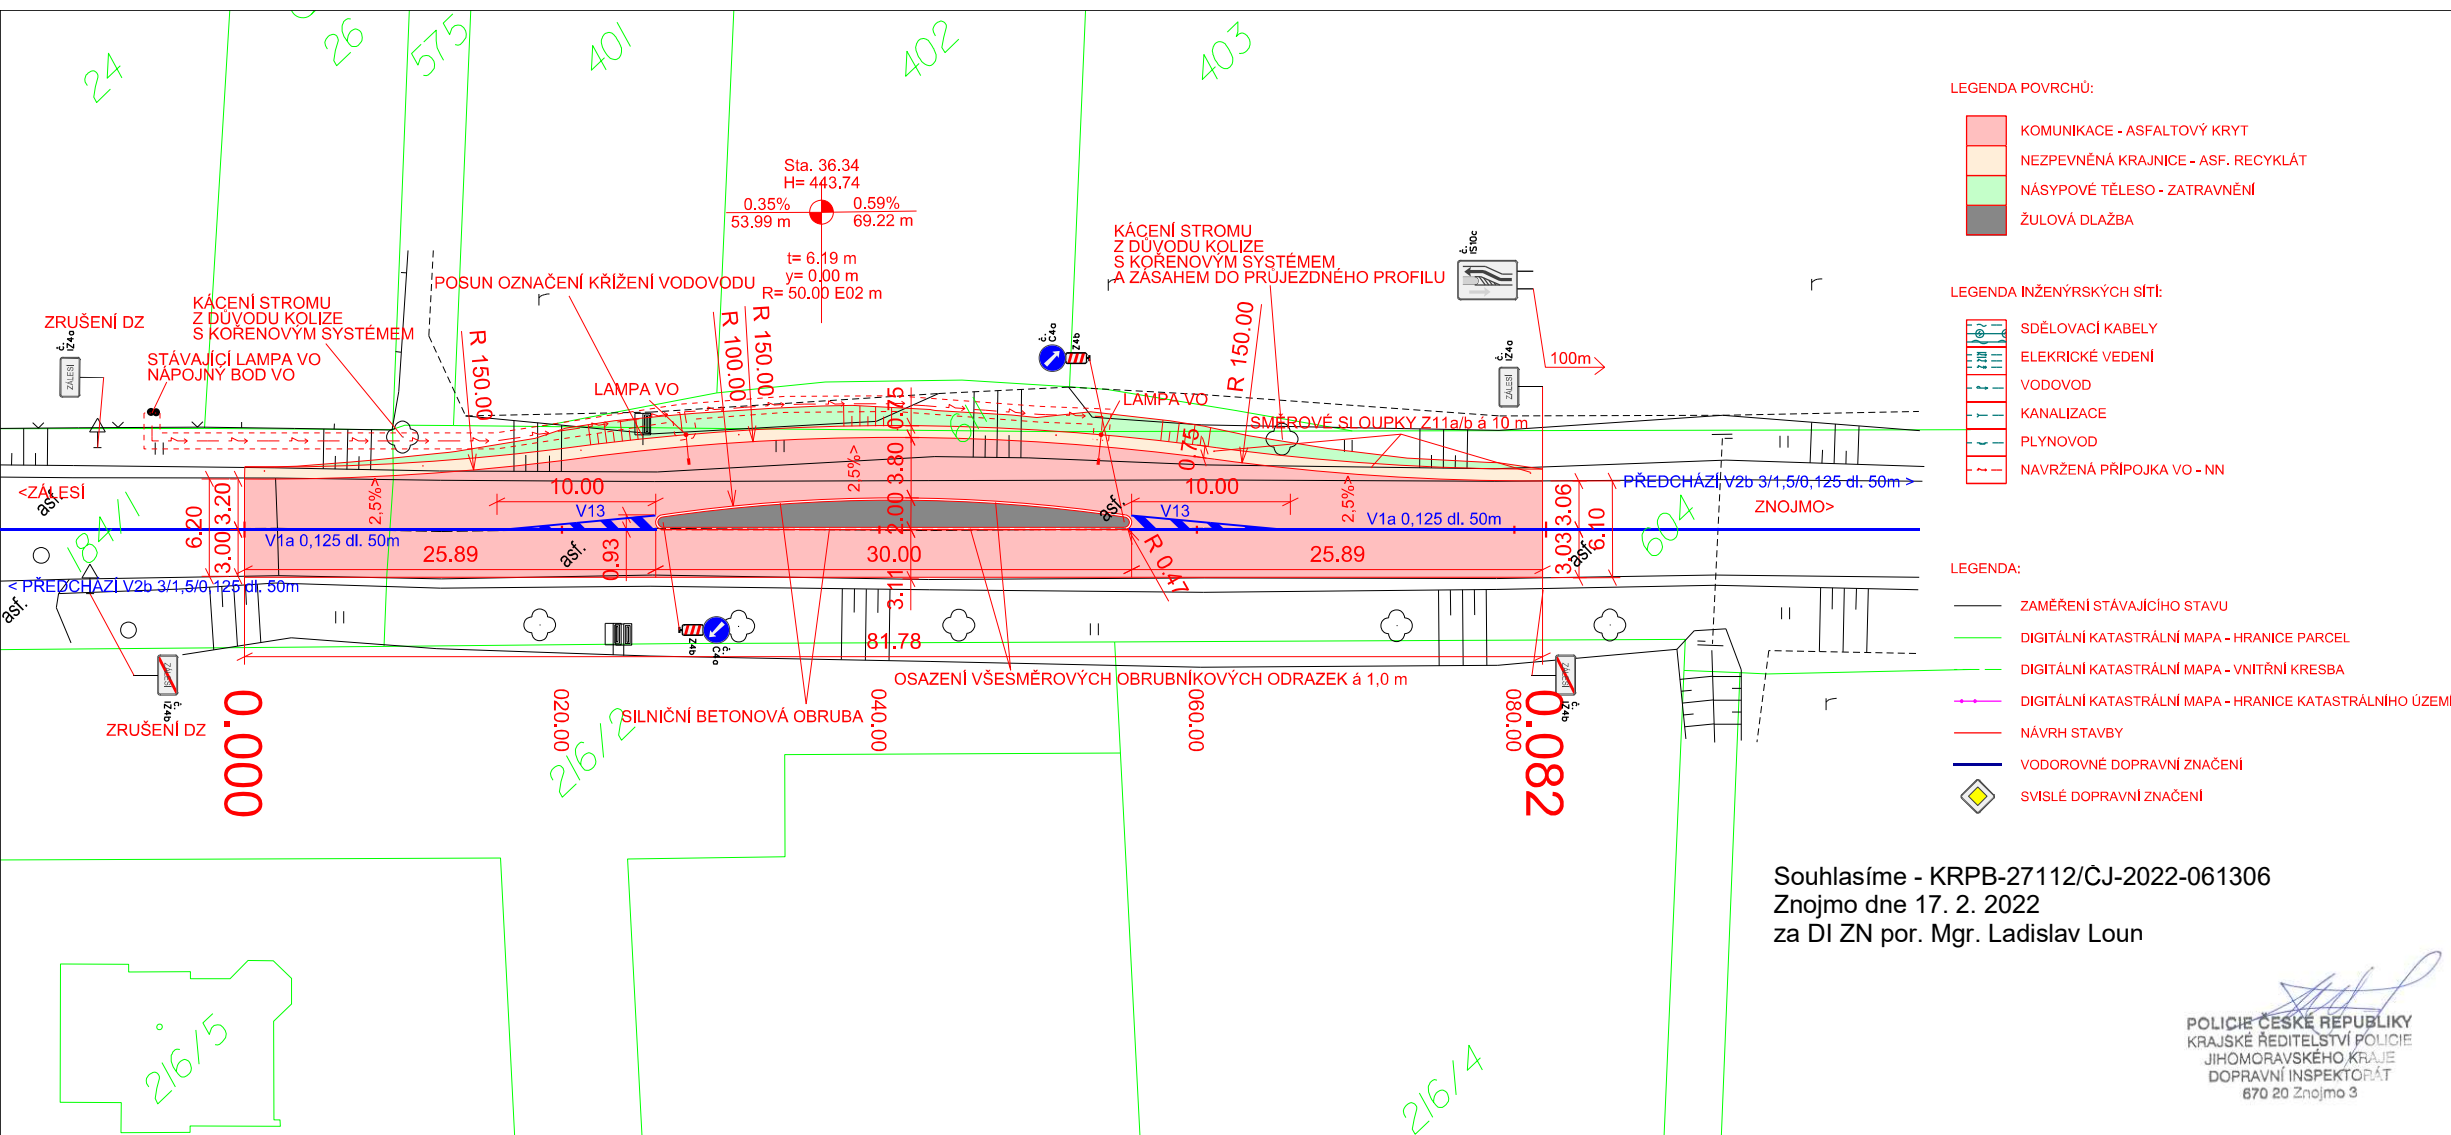

Souhlasíme - KRPB-27112/CJ-2022-061306
Znojmo dne 17. 2. 2022
za DI ZN por. Mgr. Ladislav Loun

POLICIE ČESKÉ REPUBLIKY
KRAJSKÉ ŘEDITELSTVÍ POLICIE
JIHOMORAVSKÉHO KRAJE
DOPRAVNÍ INSPEKTORÁT
670 20 Znojmo 3