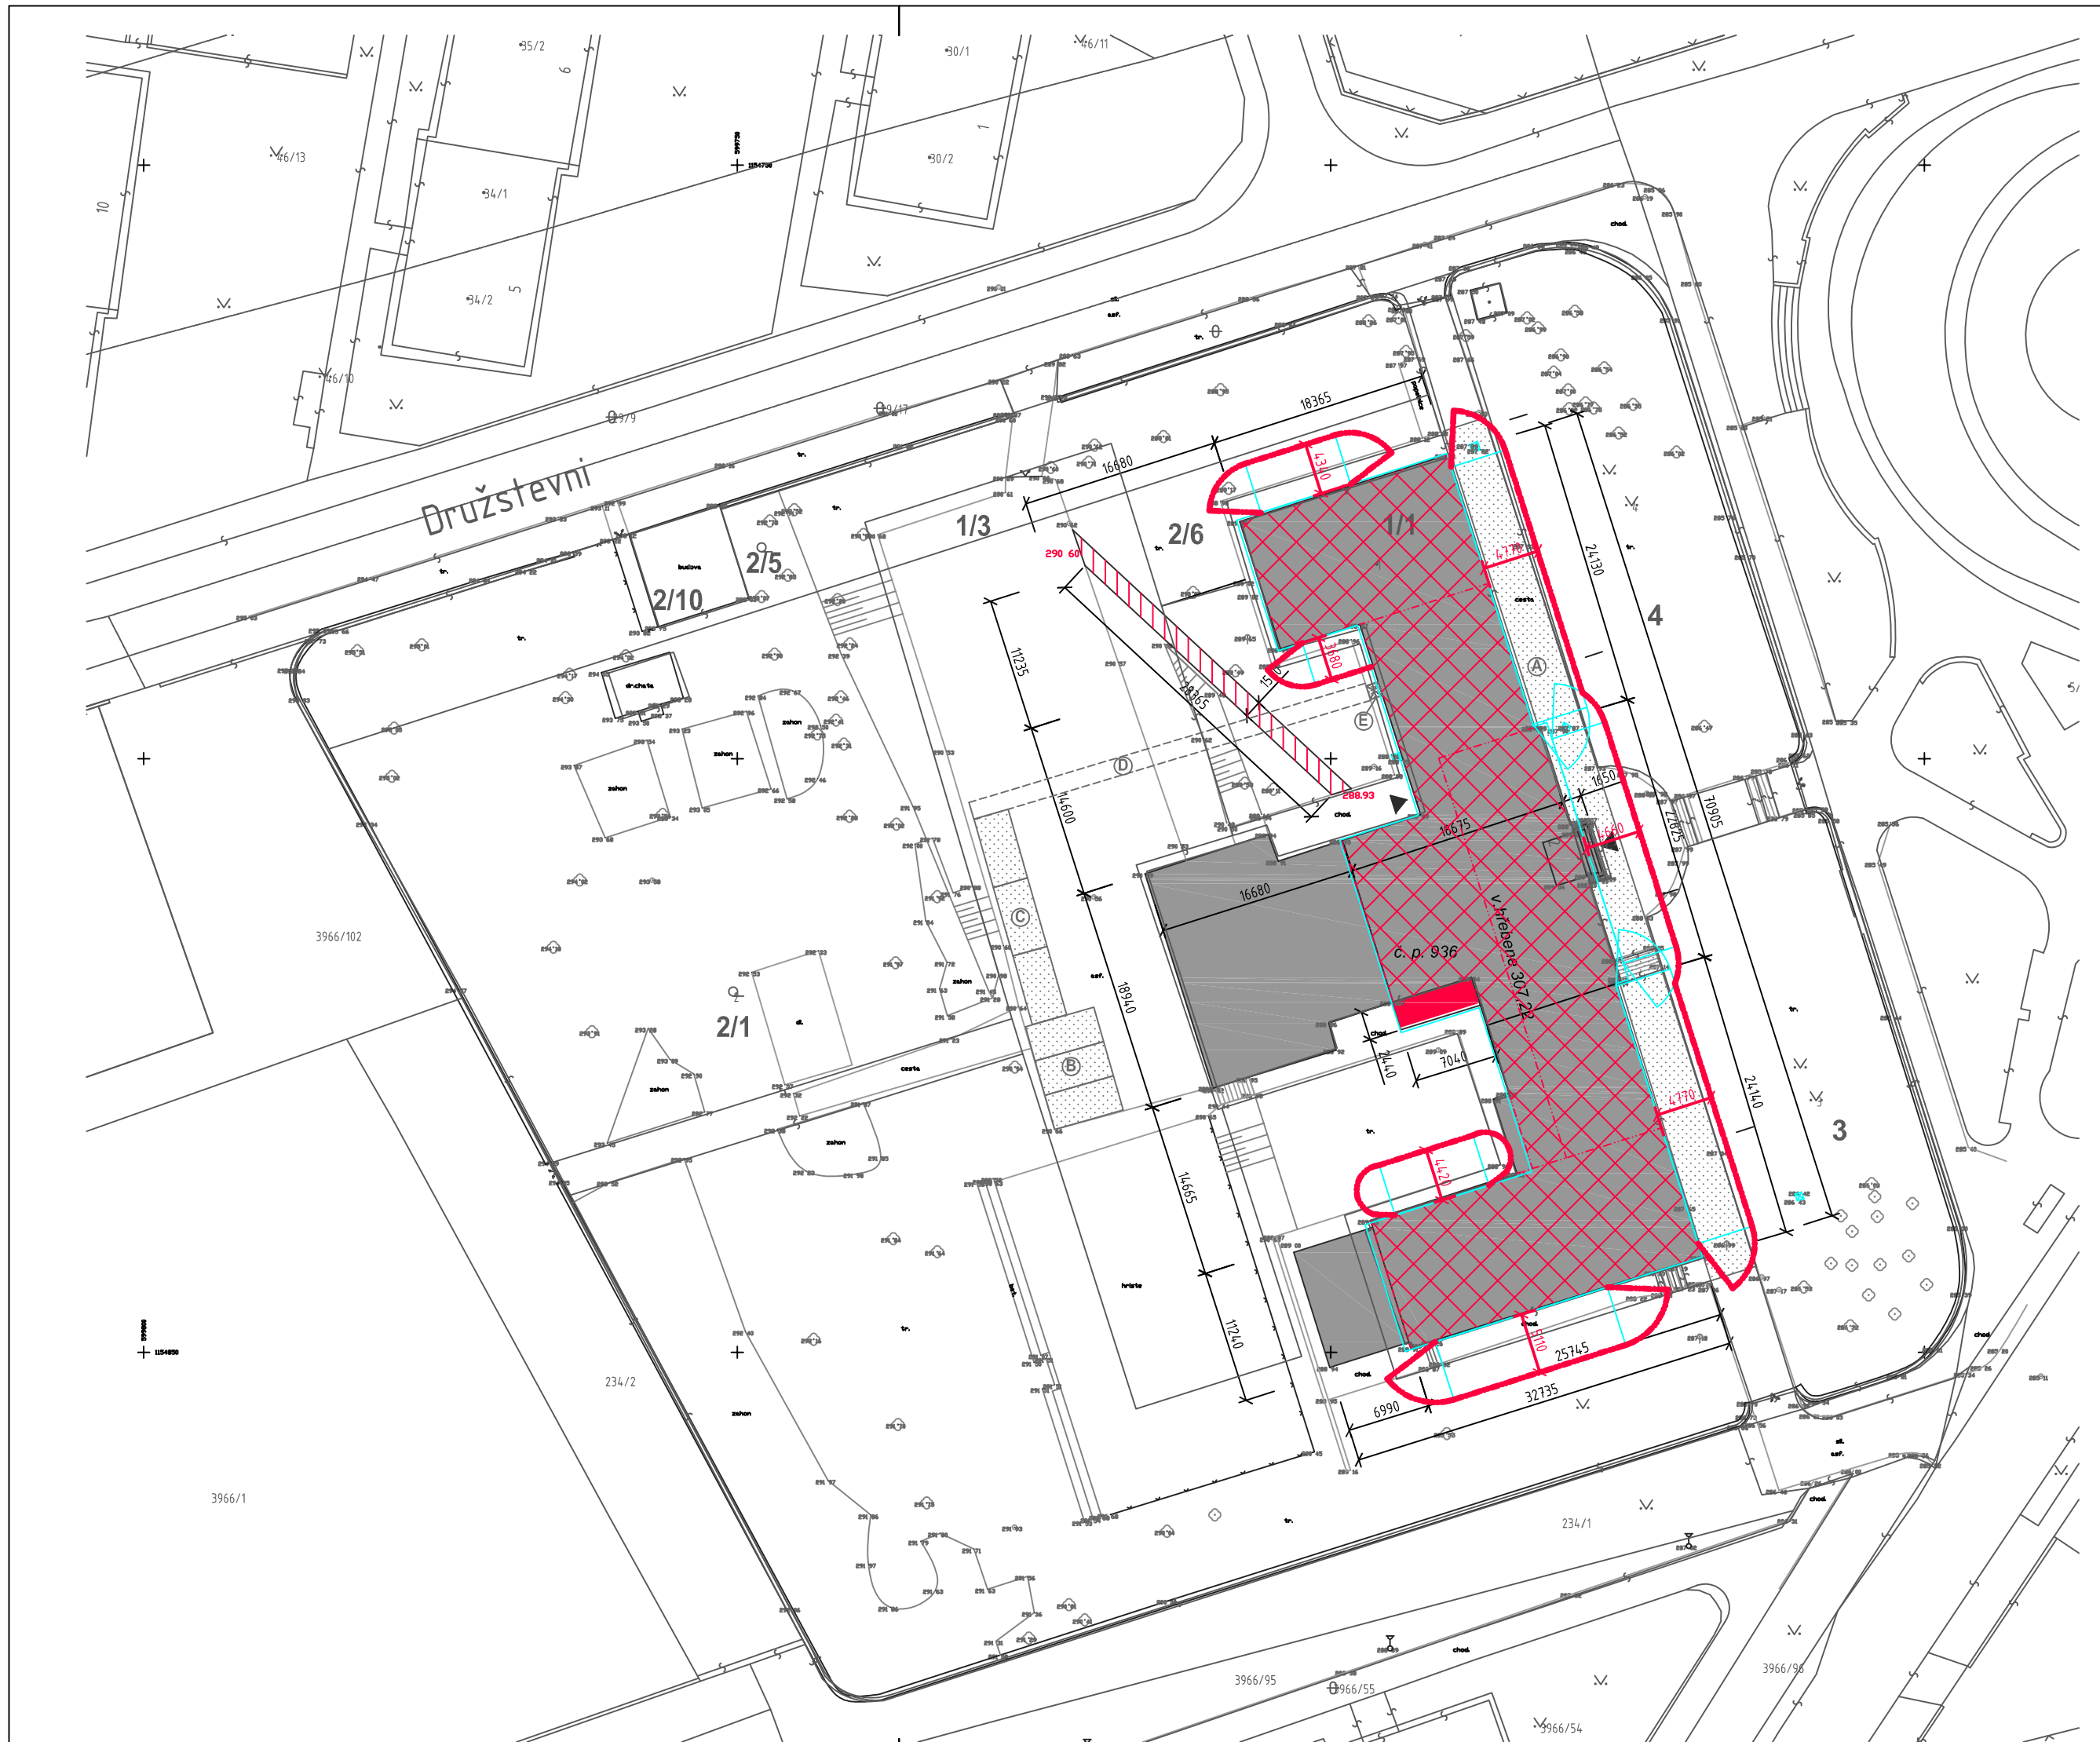

LEGENDA

- STÁVAJÍCÍ BUDOVA GYMNÁZIA
- NOVÁ PŘÍSTAVBA VÝTAHOVÉ ŠACHTY
- NOVÁ NÁSTAVBA GYMNÁZIA
- ÚPRAVA CHODNÍKU PRO BEZBARIEROVÝ PŘÍSTUP Z PARKOVIŠTĚ K OBJEKTU
- ZAŘÍZENÍ STAVENIŠTĚ: A - PLOCHA PRO POJEZD AUTOJEŘÁBU
  B - KANCELÁŘ STAVBYV., SOCIÁLNÍ ZÁZEMÍ, UZAMYK. SKLAD
  C - SKLADOVACÍ PLOCHA
  D - DOČASNÁ PŘÍSTUPOVÁ TRASA K STAVEBNÍMU VÝTAHU
  E - STAVEBNÍ VÝTAH
- 1 PARCELNÍ ČÍSLA DLE KATASTRU NEMOVITOSTÍ
- HRANICE PARCEL DLE KATASTRU NEMOVITOSTÍ (KATASTRÁLNÍ MAPA)

LEGENDA INŽENÝRSKÝCH SÍTÍ

- STÁVAJÍCÍ JEDNOTNÁ KANALIZACE
- STÁVAJÍCÍ VODOVOD
- STÁVAJÍCÍ PLYNOVOD STŘEDOTLAKÝ
- STÁVAJÍCÍ PLYNOVOD NÍZKOTLAKÝ
- PODZEMNÍ VEDENÍ nn
- PODZEMNÍ VEDENÍ vn
- PODZEMNÍ VEDENÍ TELEFÓNICA O2

±0,000 = 289,070

Hlavní inženýr projektu	Zodpovědný projektant	Vypracovala	
Ing. Andrea Kuricová	Ing. arch. David Titz	Ing. Jana Galová	
Stavebník: Krajský úřad Jihomoravského kraje, Žerotínovo nám. 3/5, 602 00 Brno			Formát:
Místo: Terezy Novákové 936/2, 621 00 Brno-Řečkovice			Datum: 06/2014
Název stavby: Modernizace přírpdovědných učeben a laboratoří			Účel dokumentace: DSP
			Číslo zakázky: 1106/168
Stavební objekt:			D.1.3 Požárně bezpečnostní řešení
Obsah: SITUACE			Měřítko: 1:500 / Číslo výkresu: