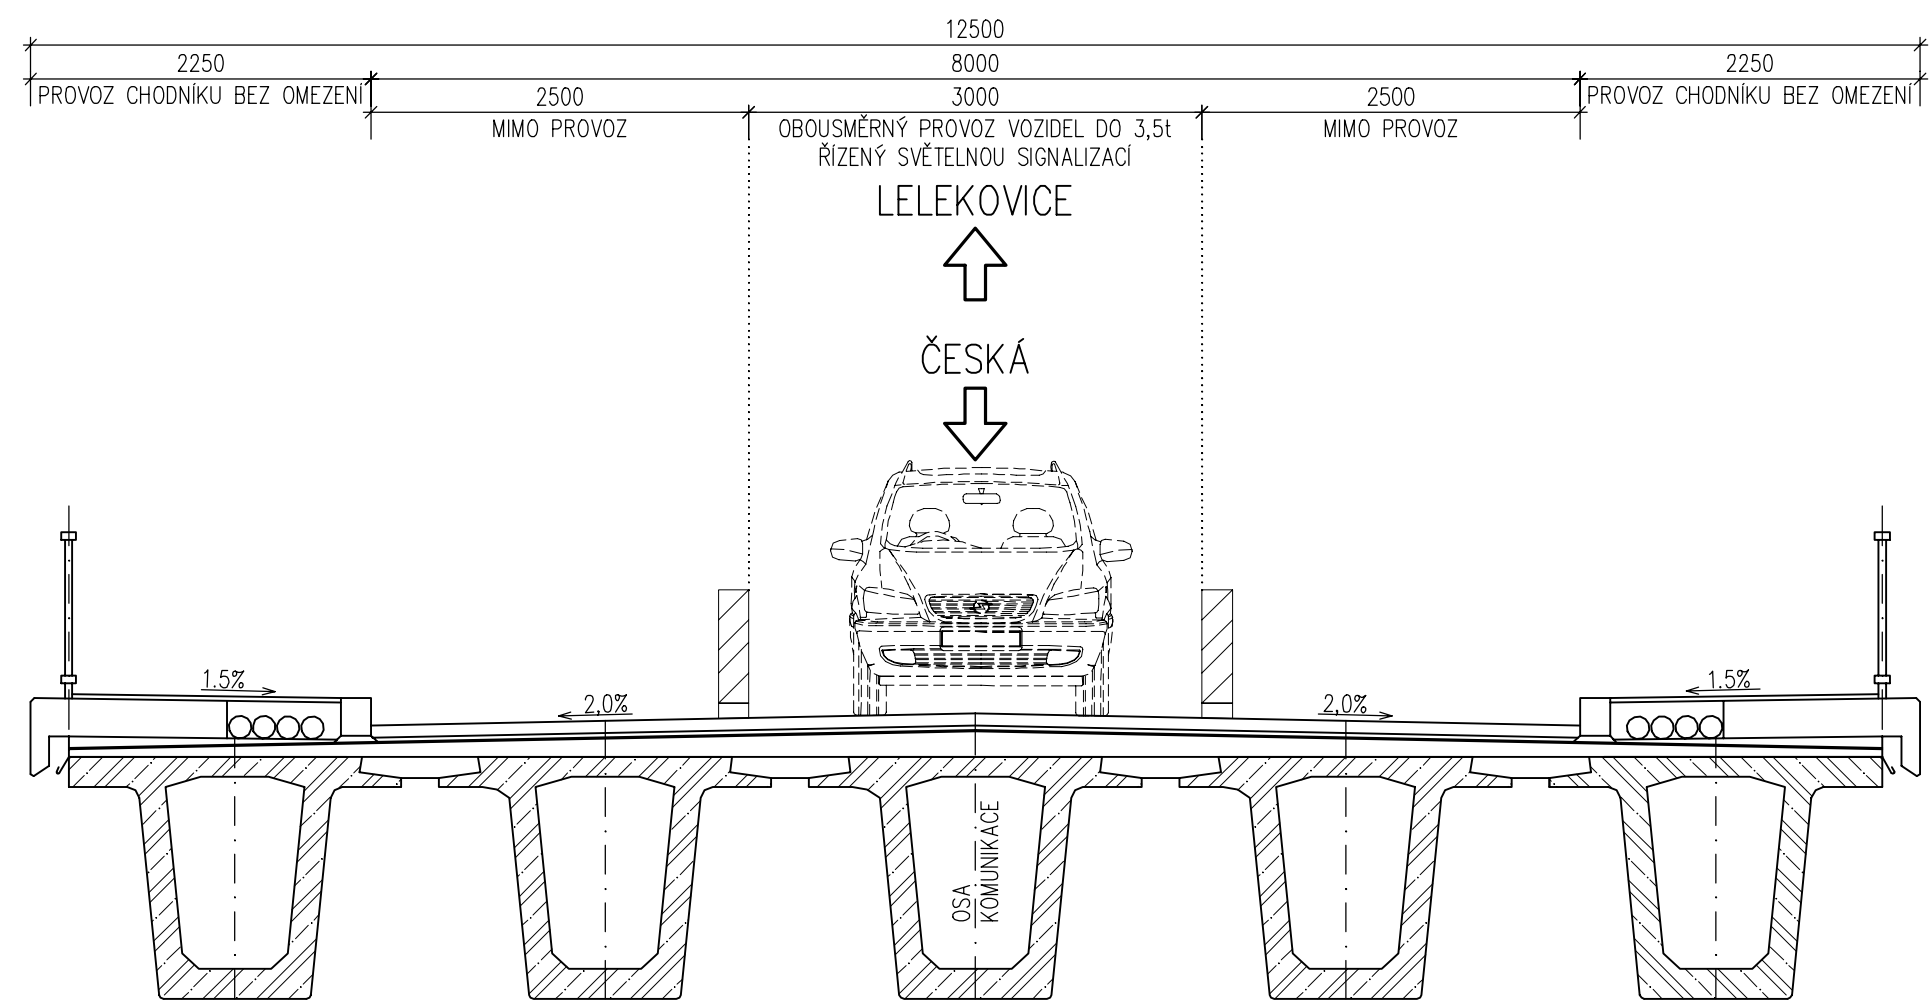


# DOPRAVNĚ INŽENÝRSKÉ OPATŘENÍ

PŘÍČNÝ ŘEZ – M 1:50

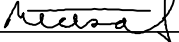
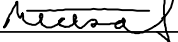
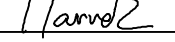


**POZNÁMKY:**

- 1) DOPRAVA NA MOSTĚ (DO 3,5 t) BUDE VEDENA STŘEDEM MOSTU JEDNÍM JÍZDNÍM PRUHEM ŠÍŘKY 3,0 m S OBOUSMĚRNÝM PROVOZEM.
- 2) PROVOZ NA MOSTĚ BUDE ŘÍZEN SVĚTELNOU SIGNALIZACÍ UMÍSTĚNOU V PŘEDPOLÍ MOSTU DLE SCHÉMATU B/6 DLE TP 66.
- 3) PO DOBU OPRAVY BUDE NA MOSTĚ VYLOUČENA NÁKLADNÍ DOPRAVA NAD 3,5 t. TA BUDE VEDENA PO OBJÍZDNÉ TRASE VIZ. TZ.

Duševní a průmyslové vlastnictví  
**PIS PECHAL, s.r.o.**  
Veškerá práva vyhrazena  
Postoupení třetím osobám není dovoleno

Výškový systém: Bpv  
Souřadnicový systém: S – JTSK

ZMĚNA				DATUM			PROVEDL			PODPIS		
ZOD. PROJEKTANT		VYPRACOVAL		KONTROLOVAL		<div>PIS PECHAL, s.r.o.</div> <div>Projektové a inženýrské služby</div> <div>602 00 BRNO, Lidická 42</div> <div>tel: 731 482 865, 513 030 460, e-mail: pis@pechal.cz</div>						
ING. PETR NEČESAL		ING. PETR NEČESAL		ING. DAVID MARVÁN								
												
OBJEDNATEL				SÚS JMK				DATUM		ÚNOR 2023		
STAVBA				III/37917 Česká – Lelekovice, most 37917–0a				STUPEŇ		TP		
								OKRES		BRNO–VENKOV		
								ČÍS.ZAK.		P2/001/223		
								OBEC		ČESKÁ		
ČÁST						MĚŘÍTKO 1:50			FORMÁT 3xA4			
OBJEKT						ČÍS.PŘÍLOHY			ČÍS.PARÉ			
PŘÍLOHA						DOPRAVNĚ INŽENÝRSKÉ OPATŘENÍ			07			