


PODÉLNÝ ŘEZ 2-2

STÁVAJÍCÍ STAV

M 1:50

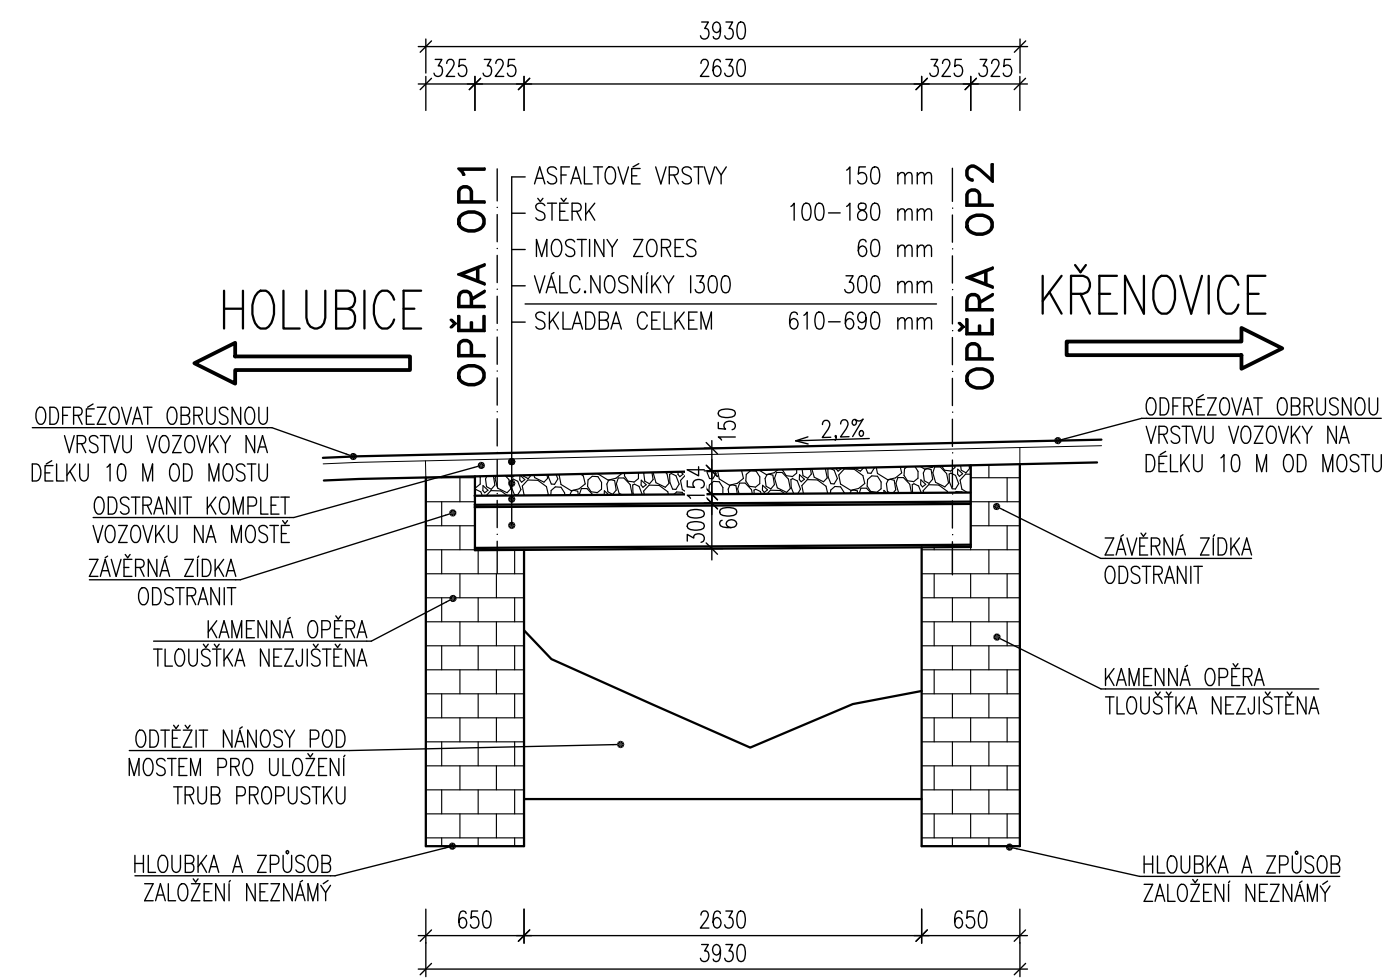

Duševní a průmyslové vlastnictví
PIS PECHAL, s.r.o.
Veškerá práva vyhrazena
Postoupiti třetím osobám není dovoleno

Výškový systém: Bpv
Souřadnicový systém: S - JTSK

ZMĚNA	DATUM	PROVEDL	PODPIS
ZOD. PROJEKTANT	VYPRACOVAL	KONTROLOVAL	PIS PECHAL, s.r.o.
ING. DAVID MARVÁN	ING. VOJTĚCH KONEČNÝ	ING. MIROSLAV LOUČKA	Projektové a inženýrské služby
OBJEDNATEL	SUS JMK	DATUM DUBEN 2023	KRAJ JIHO-MORAVSKÝ
STAVBA	III/4161 Křenovice, propust 4161-5P TP	STUPEŇ TP	OKRES VYŠKOV
		ČÍS.ZAK. P2/009/223	OBEC KŘENOVICE
		MĚŘÍTKO 1:50	FORMÁT 2xA4
		ČÍS.PŘÍLOHY	ČÍS.PARÉ
PŘÍLOHA	PODÉLNÝ ŘEZ – STÁVAJÍCÍ STAV	03	