



SVODIDLA



PŮDORYS

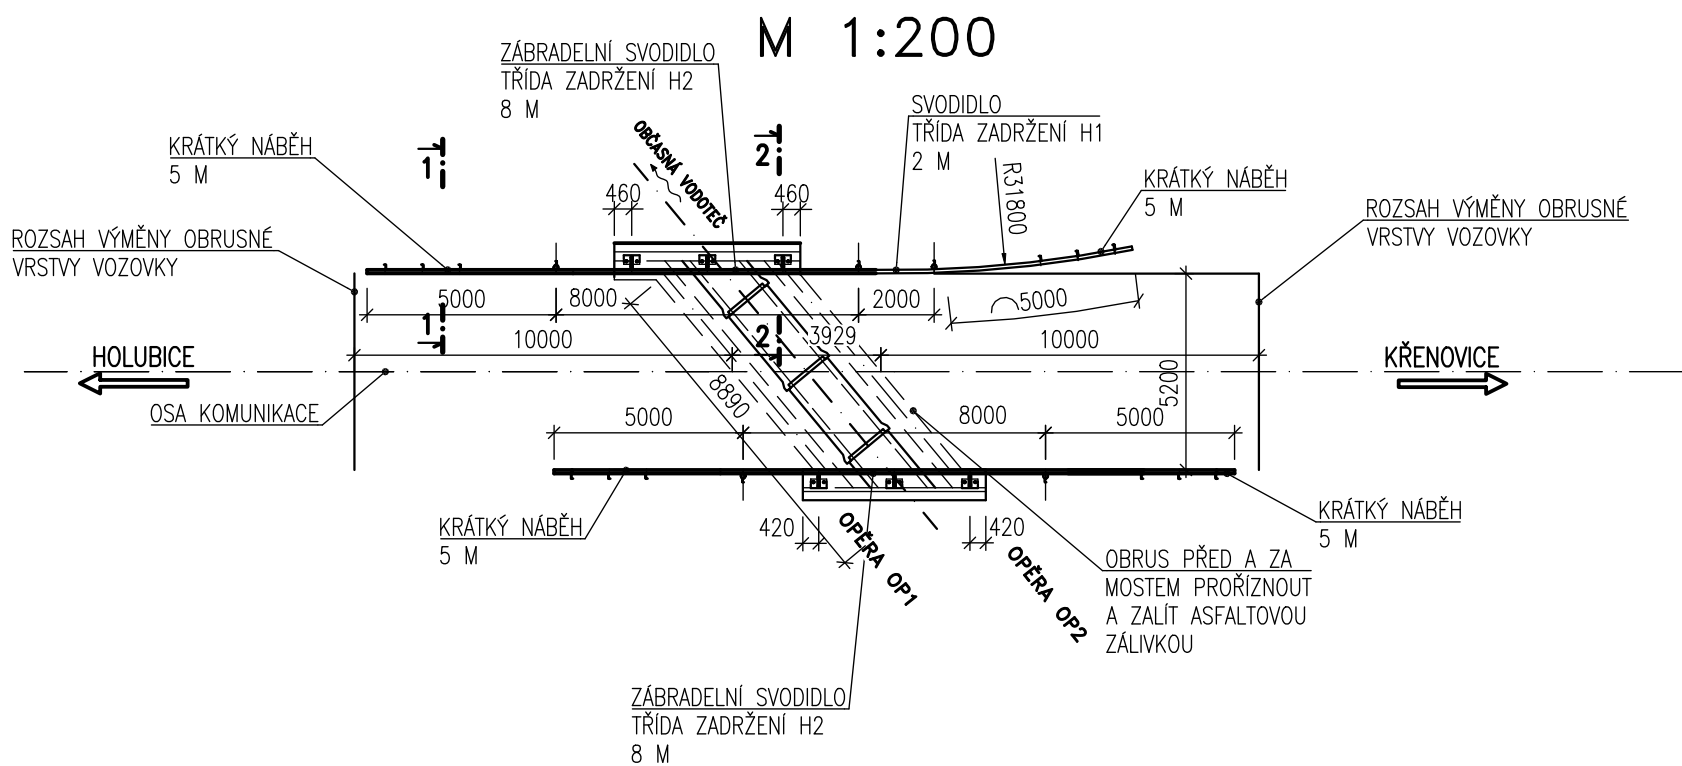

ŘEZ 1-1
PŘÍČNÝ ŘEZ
MIMO MOST
M 1:25

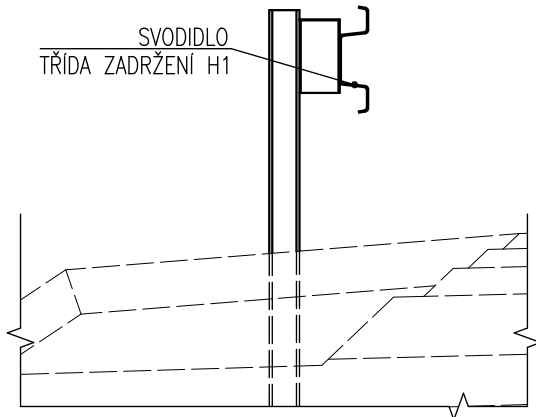

ŘEZ 2-2
PŘÍČNÝ ŘEZ
NA MOSTĚ
M 1:25


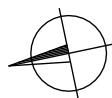
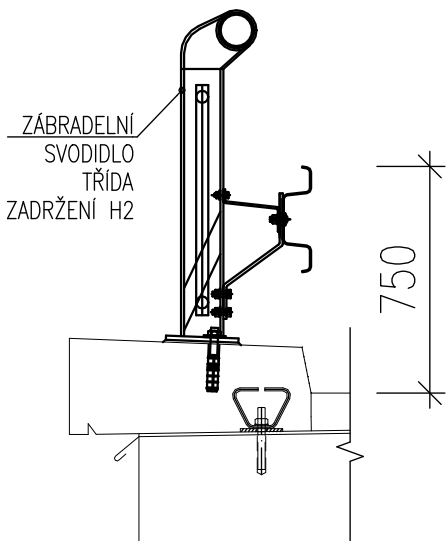


Výškový systém: Bpv
Souřadnicový systém: S – JTSK

Duševní a průmyslové vlastnictví

PIS PECHAL, s.r.o.

Veškerá práva vyhrazena
Postoupení třetím osobám není dovoleno

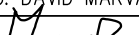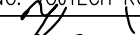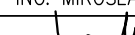ZMĚNA		DATUM		PROVEDL		PODPIS		
ZOD. PROJEKTANT		VYPRACOVAL		KONTROLOVAL		PIS PECHAL, s.r.o. Projektové a inženýrské služby 602 00 BRNO, Lidická 42 tel: 731 482 865, 513 030 460, e-mail: pis@pechal.cz		
ING. DAVID MARVÁN		ING. VOJTĚCH KONEČNÝ		ING. MIROSLAV LOUČKA				
								
OBJEDNATEL				SUS JMK		tel: 731 482 865, 513 030 460, e-mail: pis@pechal.cz		
STAVBA		III/4161 Křenovice, propust 4161–5P TP						
PŘÍLOHA		SVODIDLA		DATUM		DUBEN 2023	KRAJ	JIHOMORAVSKÝ
				STUPEŇ		TP	OKRES	VYŠKOV
				ČÍS.ZAK.		P2/009/223	OBEC	KŘENOVICE
				MĚŘITKO		FORMÁT 3x4		
PŘÍLOHA		SVODIDLA		ČÍS.PŘÍLOHY		ČÍS.PARÉ		
				08				