


PODÉLNÝ ŘEZ 3-3

NOVÝ STAV

M 1:50

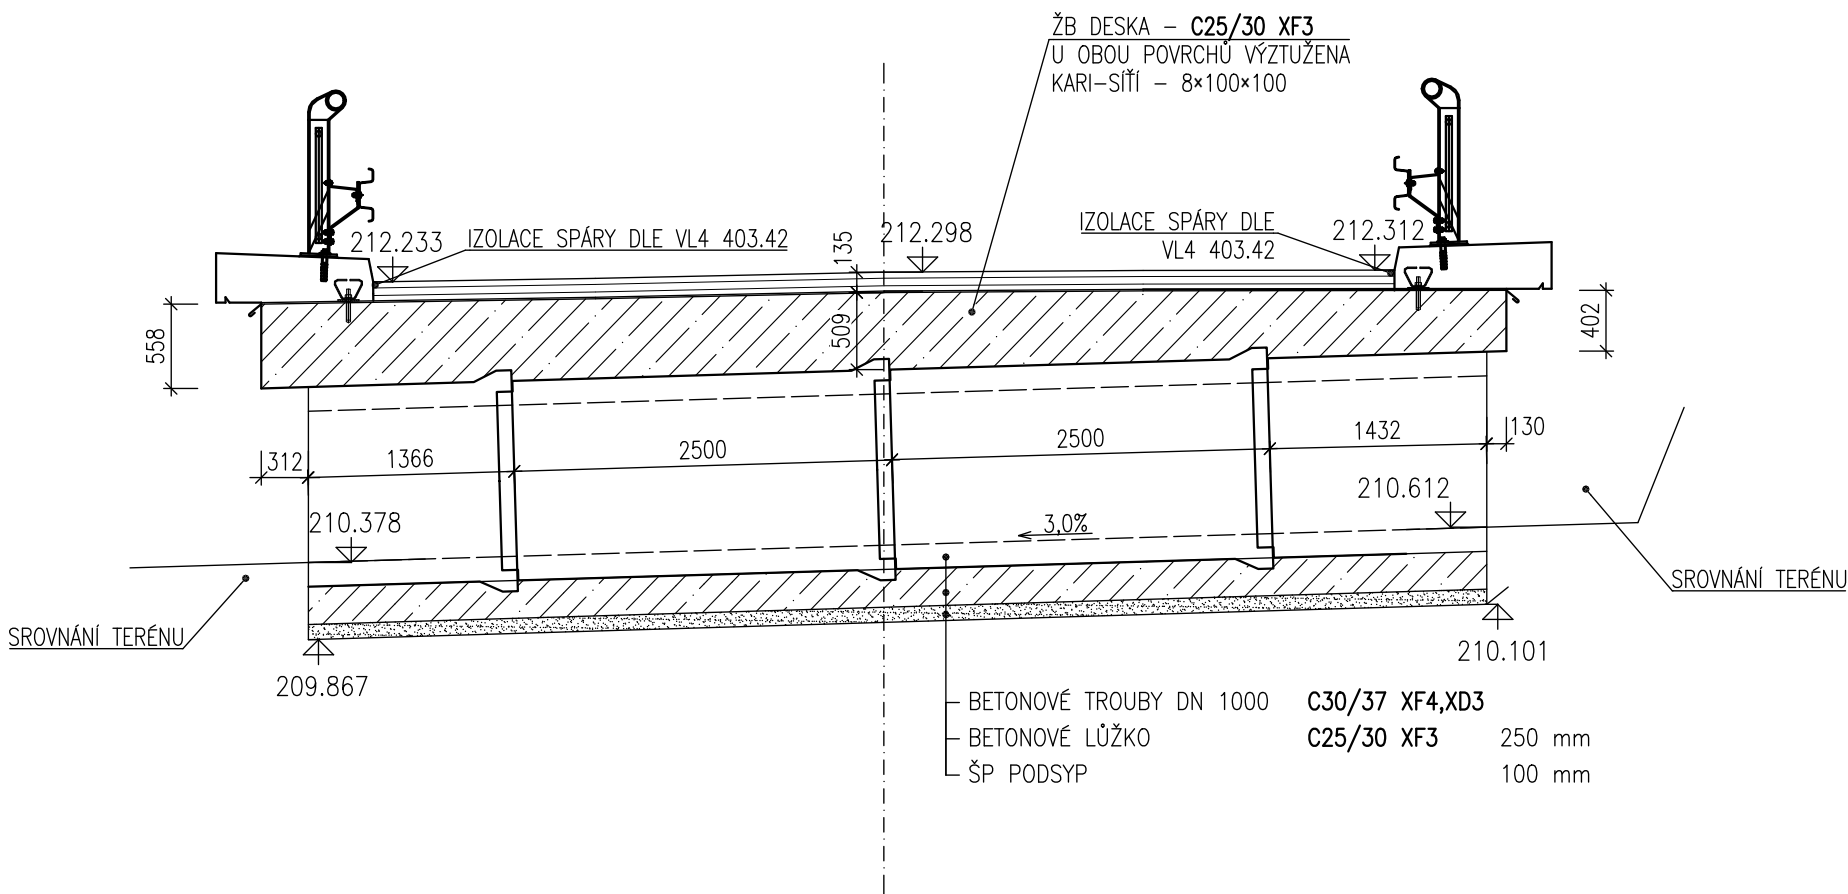

VRSTVY VOZOVKY:
DLE ČSN 73 6242

- ASF. BETON PRO OBRUSNÉ VRSTVY MOD. ACO 11 70/100	40 mm	ČSN EN 13108-1
POSTŘÍK SPOJOVACÍ PS-C C60 B3 (0,25kg/m2)		ČSN 736129
- ASF. BETON PRO LOŽNOU VRSTVU MOD. ACL 16+ 40/60	50 mm	ČSN EN 13108-1
POSTŘÍK SPOJOVACÍ PS-C C60 B3 (0,25kg/m2)		ČSN 736129
- LITÝ ASFALT MA 16 IV 35/50	35 mm	ČSN EN 13108-1
- HYDROIZOLACE Z NATAVOVANÝCH IZOLAČNÍCH PÁSŮ	10 mm	
CELKEM	135 mm	

TŘÍDA DOPRAVNÍHO ZATÍŽENÍ (TDZ): IV
INT. PROVOZU TĚŽ. NÁKL. VOZ. (TNV₂₀₃₄): <500 VOZ/DEN
NÁVRHOVÁ ÚROVEŇ PORUŠENÍ VOZOVKY:
KATALOGOVÝ LIST:

1

Duševní a průmyslové vlastnictví
PIS PECHAL, s.r.o.
Veškerá práva vyhrazena
Postoupení třetím osobám není dovoleno

Výškový systém: Bpv
Souřadnicový systém: S - JTSK

ZMĚNA	DATUM	PROVEDL	PODPIS	
ZOD. PROJEKTANT	VYPRACOVAL	KONTROLOVAL		PIS PECHAL, s.r.o.
ING. DAVID MARVÁN	ING. VOJTĚCH KONEČNÝ	ING. MIROSLAV LOUČKA		Projektové a inženýrské služby 602 00 BRNO, Lidická 42 tel: 731 482 865, 513 030 460, e-mail: pis@pechal.cz
OBJEDNATEL	SUS JMK	DATUM	DUBEN 2023	KRAJ JIHO-MORAVSKÝ
STAVBA	III/4161 Křenovice, propust 4161-5P TP	STUPEŇ	TP	OKRES VÝŠKOV
		ČÍS.ZAK.	P2/009/223	OBEC KŘENOVICE
		MĚŘÍTKO	1:100, 1:20, 1:10	FORMÁT 3x44
		ČÍS.PŘÍLOHY		ČÍS.PARÉ
PŘÍLOHA	PODÉLNÝ ŘEZ-NOVÝ STAV		06	