


# PŘÍČNÝ ŘEZ 4-4

## NOVÝ STAV

M 1:50

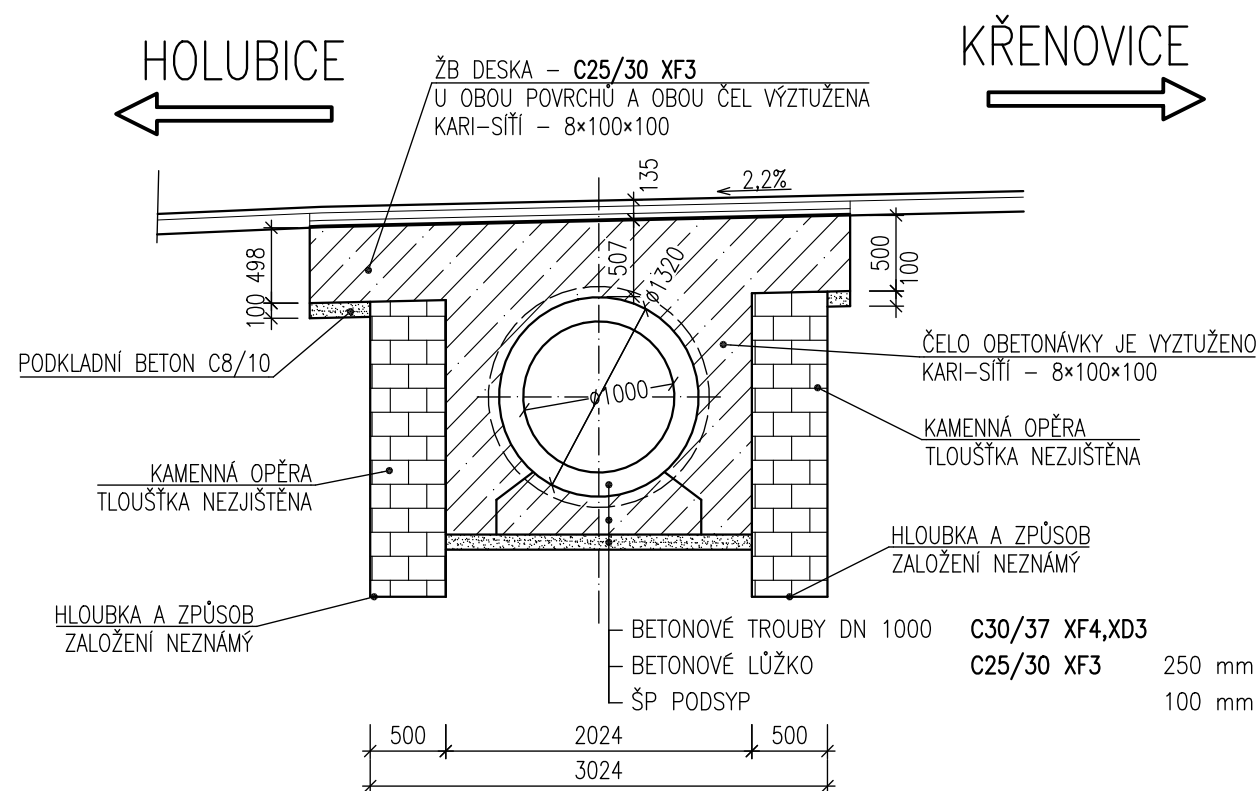

Duševní a průmyslové vlastnictví

**PIS PECHAL, s.r.o.**

Veškerá práva vyhrazena

Postoupení třetím osobám není dovoleno

Výškový systém: Bpv

Souřadnicový systém: S – JTSK

ZMĚNA	DATUM	PROVEDL	PODPIS
ZOD. PROJEKTANT	VYPRACOVAL	KONTROLOVAL	PIS PECHAL, s.r.o.
ING. DAVID MARVÁN	ING. VOJTĚCH KONEČNÝ	ING. MIROSLAV LOUČKA	Projektové a inženýrské služby
			602 00 BRNO, Lidická 42
OBJEDNATEL	SUS JMK		tel: 731 482 865, 513 030 460, e-mail: pis@pechal.cz
STAVBA	III/4161 Křenovice, propust 4161-5P TP		DATUM DUBEN 2023 KRAJ JIHOMORAVSKÝ
			STUPEŇ TP OKRES VÝŠKOV
			ČÍS.ZAK. P2/009/223 OBEC KŘENOVICE
			MĚŘÍTKO 1:100,1:50,1:20,1:10 FORMÁT 3xA4
			ČÍS.PŘÍLOHY ČÍS.PARÉ
PŘÍLOHA	PŘÍČNÝ ŘEZ-NOVÝ STAV		07