


PŘÍČNÝ ŘEZ 1-1

STÁVAJÍCÍ STAV

M 1:50

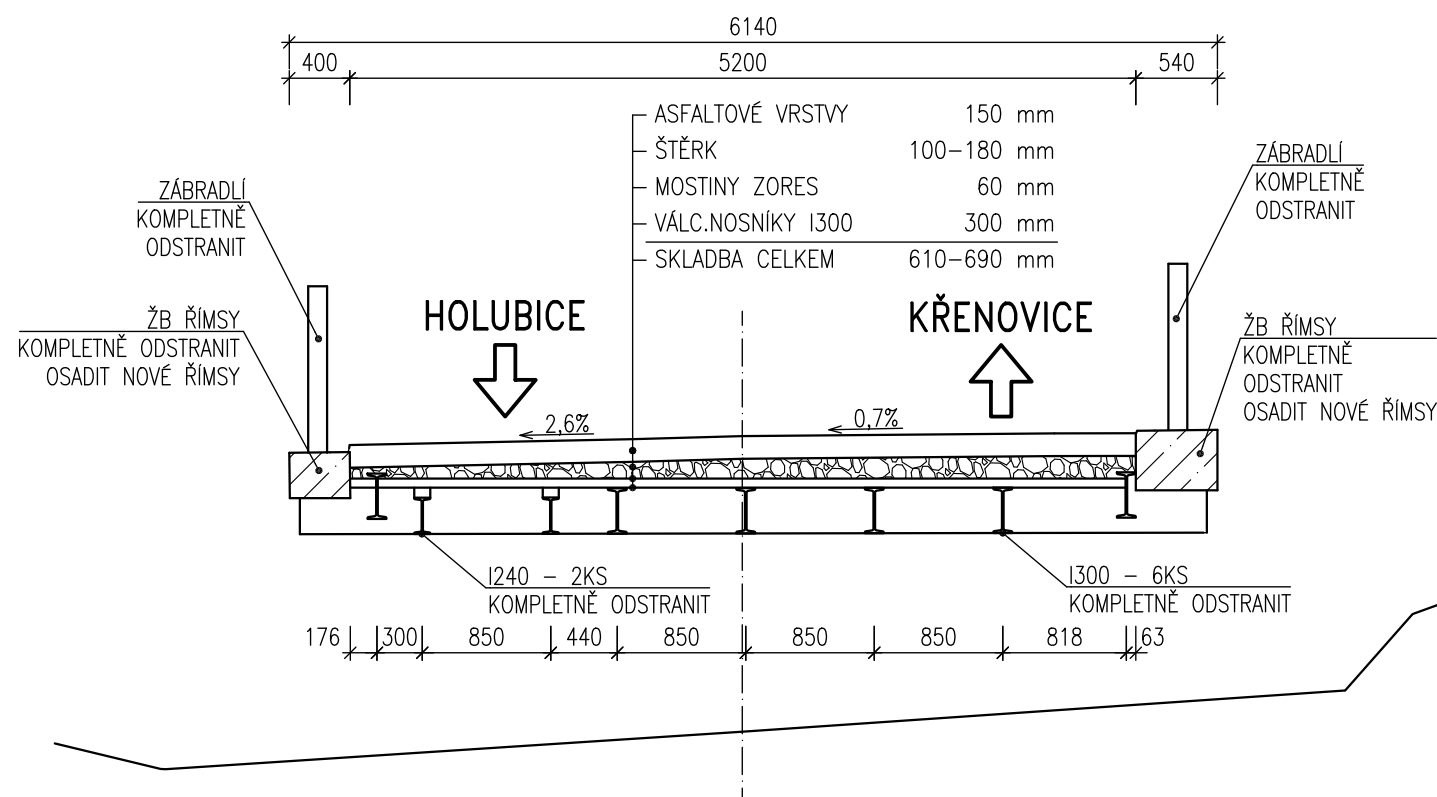

Duševní a průmyslové vlastnictví
PIS PECHAL, s.r.o.
Veškerá práva vyhrazena
Postoupení třetím osobám není dovoleno

Výškový systém: Bpv
Souřadnicový systém: S - JTSK

ZMĚNA	DATUM	PROVEDL	PODPIS
ZOD. PROJEKTANT	VYPRACOVAL	KONTROLOVAL	PIS PECHAL, s.r.o.
ING. DAVID MARVÁN	ING. VOJTĚCH KONEČNÝ	ING. MIROSLAV LOUČKA	Projektové a inženýrské služby
			602 00 BRNO, Lidická 42
			tel: 731 482 865, 513 030 460, e-mail: pis@pechal.cz
OBJEDNATEL	SUS JMK	DATUM	DUBEN 2023
		KRAJ	JIHOMORAVSKÝ
STAVBA	III/4161 Křenovice, propust 4161-5P TP	STUPEŇ	TP
		OKRES	VÝŠKOV
		ČÍS.ZAK.	P2/009/223
		OBEC	KŘENOVICE
		MĚŘÍTKO	1:50
		FORMÁT	2xA4
		ČÍS.PŘÍLOHY	ČÍS.PARÉ
PŘÍLOHA	PŘÍČNÝ ŘEZ - STÁVAJÍCÍ STAV	04	