



TVAR VYROVNÁVACÍ VRSTVY

PUDORYS M 1:50

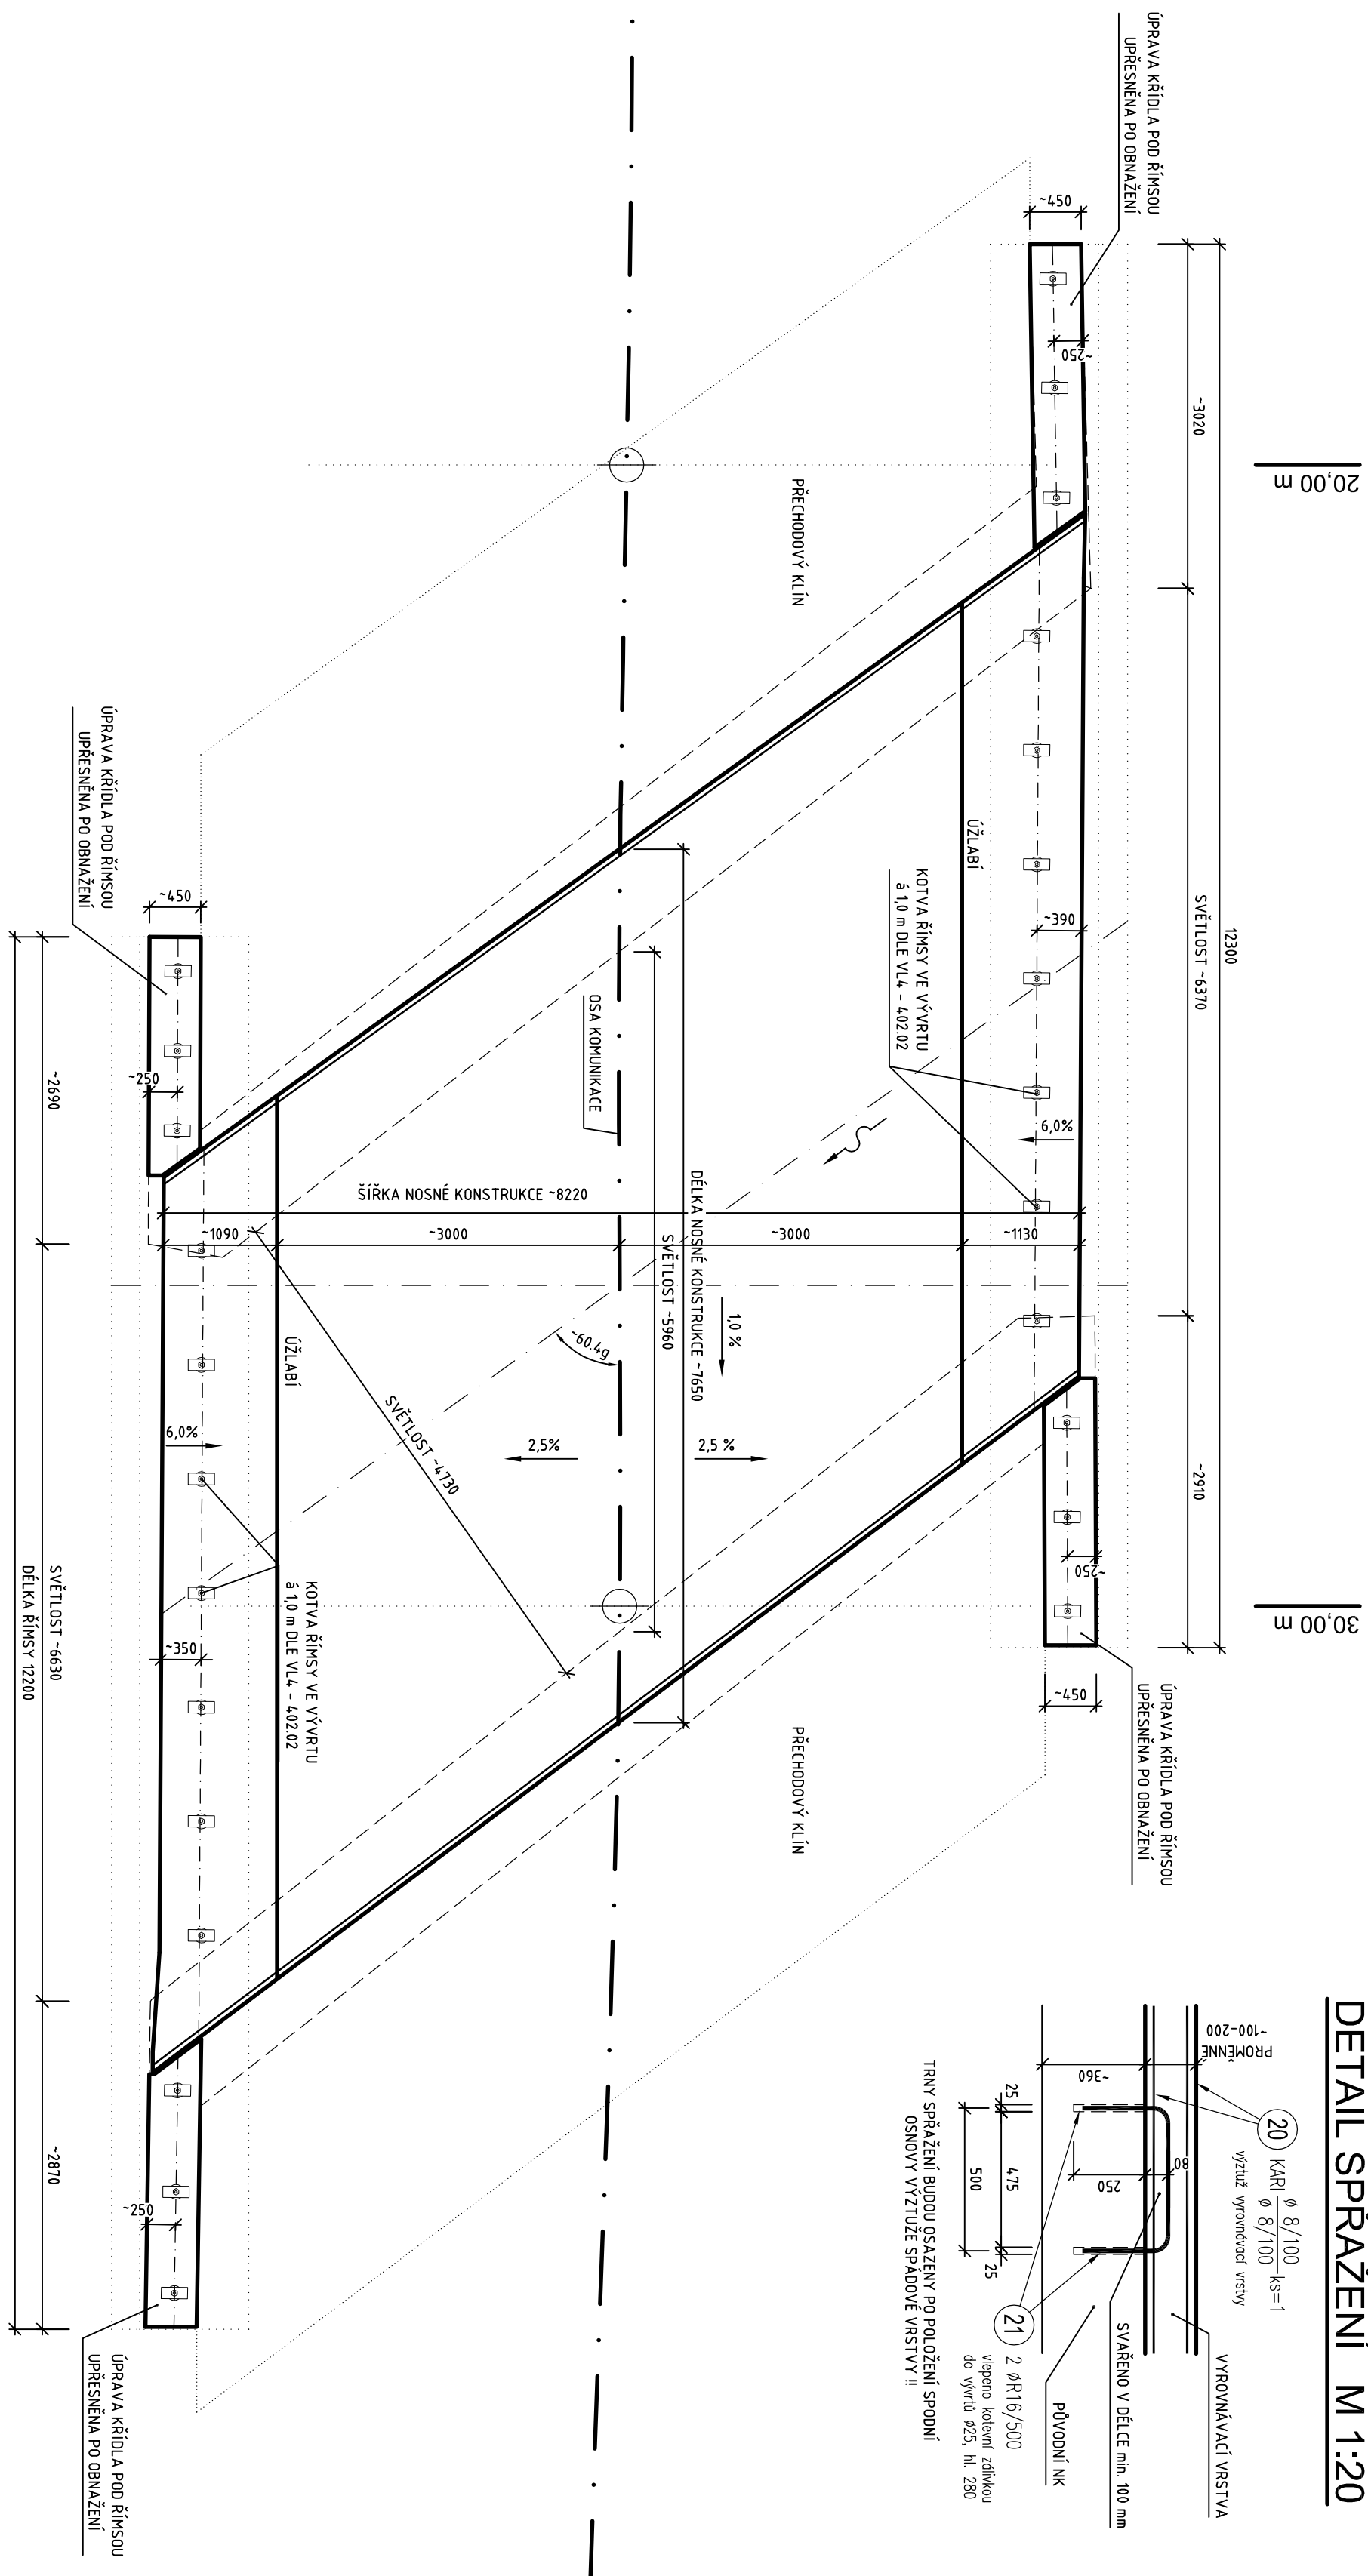

DETAIL SPŘAŽENÍ M 1:20

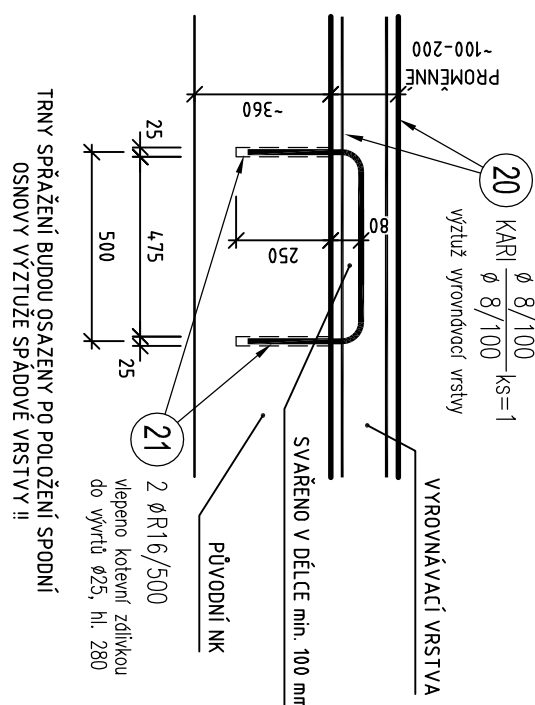

PODROBNÁ SPECIFIKACE POUŽITÝCH BETONŮ DLE ČSN EN 206	
ČÁST KONSTRUKCE	SPECIFIKACE BETONU
VYROVNAVACÍ VRSTVA	C 30/37-XC4, XD1, XF2-Cl 0,2-Dmax 22-S3
ŘÍMSY	C 30/37-XC4, XD3, XF4-Cl 0,2-Dmax 22-S3-NAŠKAKAVOST max.22 mm
PRÉCHOVOVÝ KLIN	MCB8-Dmax. 22 - S1
PODKLADNÍ BETON	C 16/20-X0-Cl 0,2-Dmax 22-S3
PODKLADNÍ BETON KAMENNÉ DLAŽBY	C 25/30-XC2-Cl 0,2-Dmax 22-S1
SPÁRY KAMENNÉ DLAŽBY	SPÁROVACÍ MALTA S ODOLOUSTÍ XF3
PRAHY KAMENNÉ DLAŽBY	C 30/37-XC3, XA2, XF3-Cl 0,2-Dmax 22-S3

PODROBNÁ SPECIFIKACE POUŽITÝCH BETONŮ DLE ČSN EN 206


SPECIFIKACE POVRCHOVÉ ÚPRAVY BETONU DLE TKP 18

<u>KONSTRUKČNÍ PRVEK</u>	<u>KATEGORIE POVRCHOVÉ ÚPRAVY</u>
--------------------------	-----------------------------------



SPECIFIKACE POVRCHOVÉ ÚPRAVY BETONU DLE TKP 18




- [illegible]

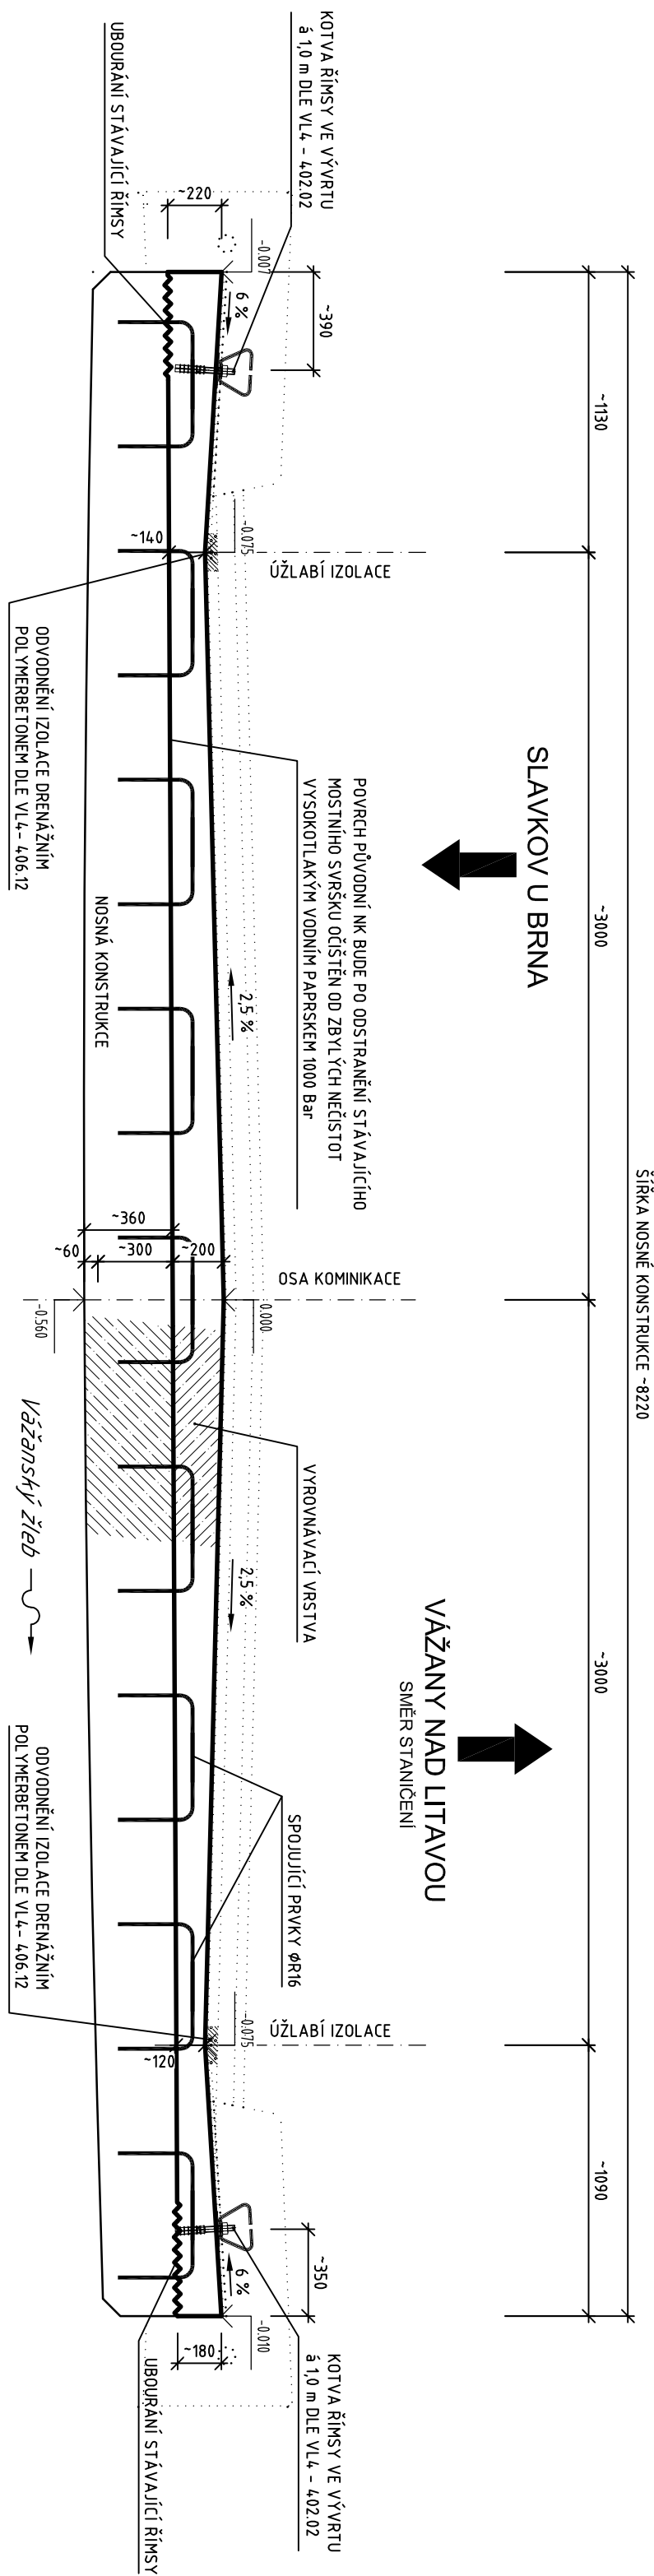PŘÍČNÝ ŘEZ M 1:25

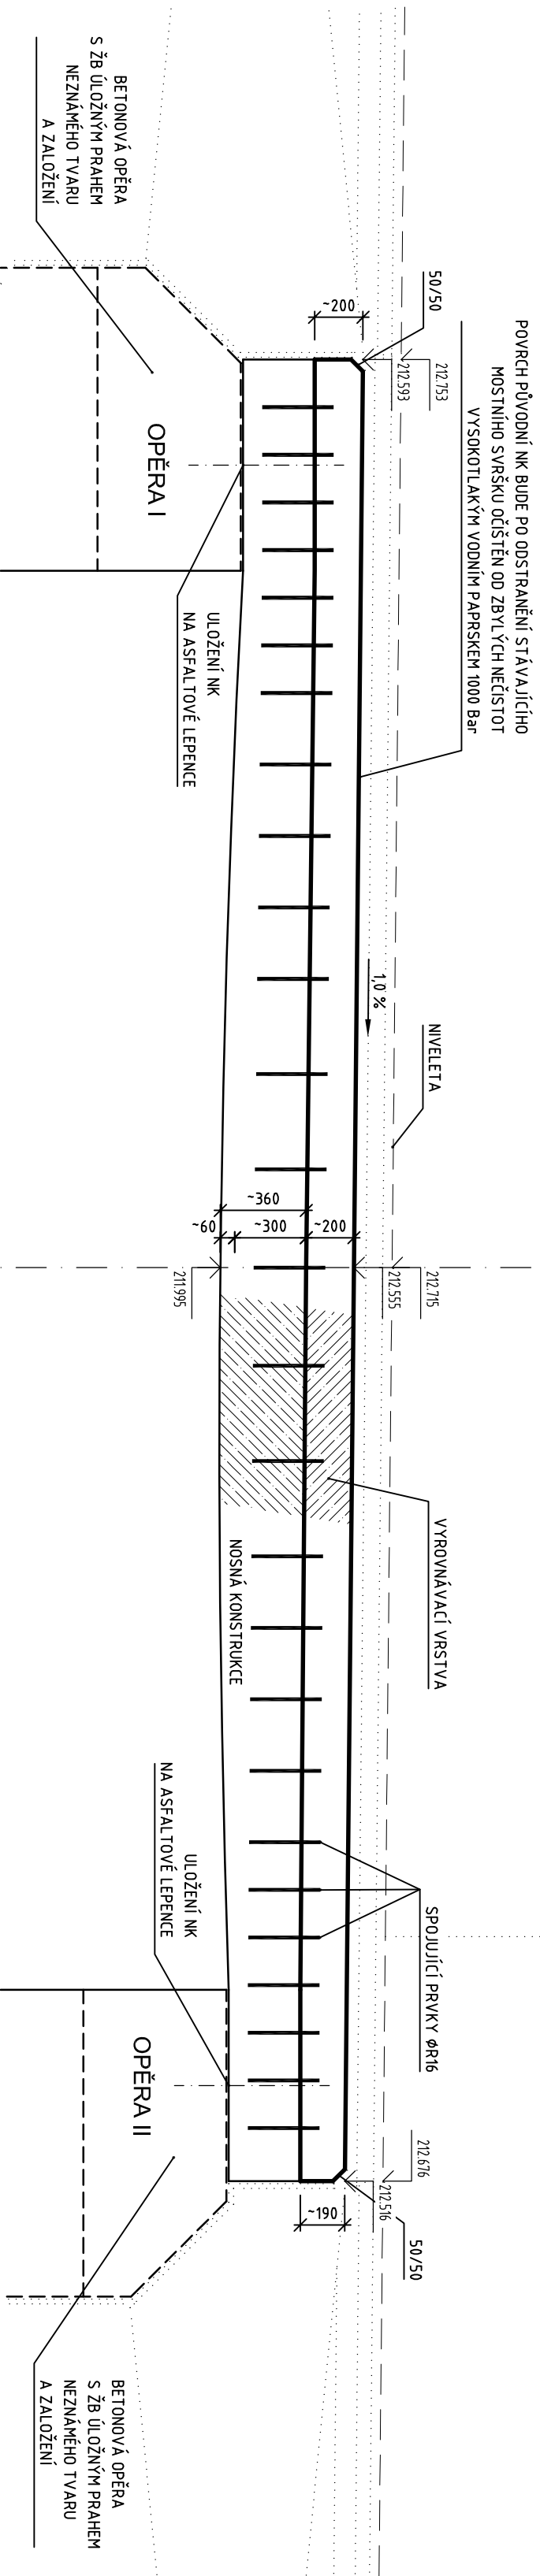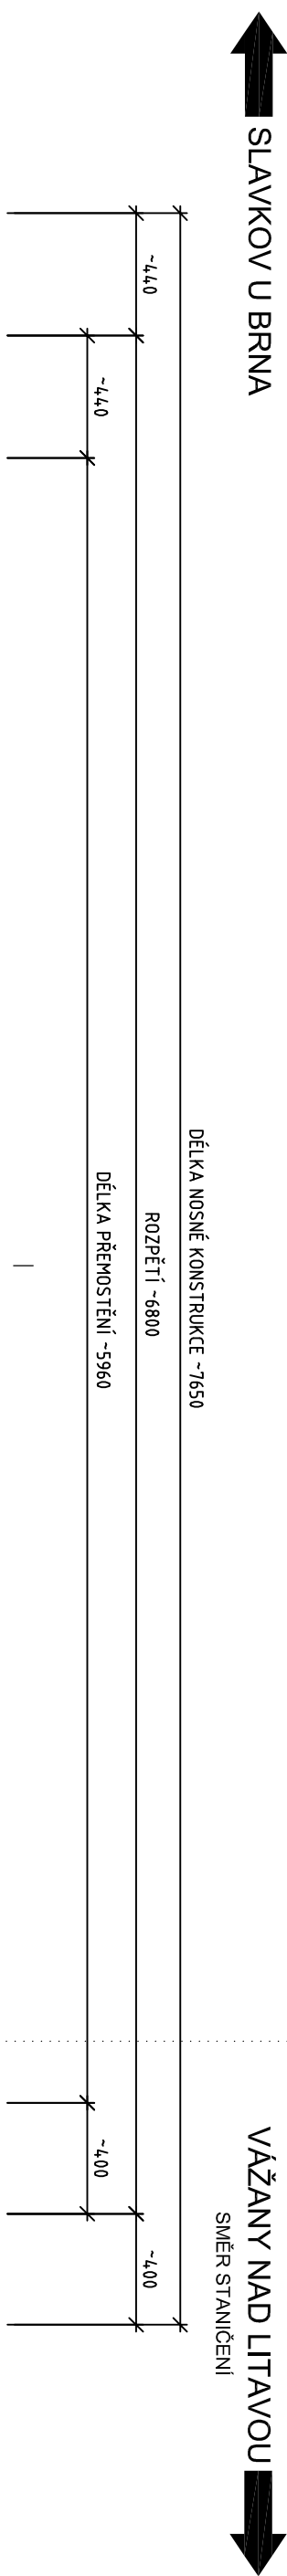

PODÉLNÝ ŘEZ M 1:25



Vypracoval: Ing. JAN MATĚJČEK 	Zodpovědný projektant: Ing. JAN MATĚJČEK 	 MOSTMA s.r.o. Plicňov 5148b, 634 00 Brno +420 607 677 921 info@mostma.cz www.mostma.cz
Objednatel dokumentace: SPRÁVA A ÚDRŽBA SILNIC JIHOMORAVSKÉHO KRAJE, p.o.		
Název akce: OPRAVA MOSTU ev. č. 4194-1 VÁŽANY NAD LITAVOU		
Název přílohy: TVAR VYROVNÁVACÍ VRSTVY		
Datum Stupeň PD Formát Měřítko Číslo zadávk Číslo archivu Č. přílohy	BRZEN 2023 TP 7 A4 1:50-25:20 11 - 2023 11 - 2023 Paré	
06		

TP