

ETAPA 3 - SCHÉMA OBJÍŽDKY

M 1 : 40 000

LEGENDA ODKAZŮ:

1

IS1a

SILNICE III/3958 VE VYS. POPOVICÍCH UZAVŘENA
VYS. POPOVICE PŘÍBRAM NA MOR.

2

IS1a

SILNICE III/3958 VE VYS. POPOVICÍCH UZAVŘENA

3

IS1a

SILNICE III/3958 VE VYS. POPOVICÍCH UZAVŘENA



4

IS1a

SILNICE III/3958 VE VYS. POPOVICÍCH UZAVŘENA
12 km

OBJÍZDNÁ TRASA B - 12,5 km

OBJÍZDNÁ TRASA A - 12,0 km

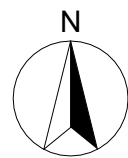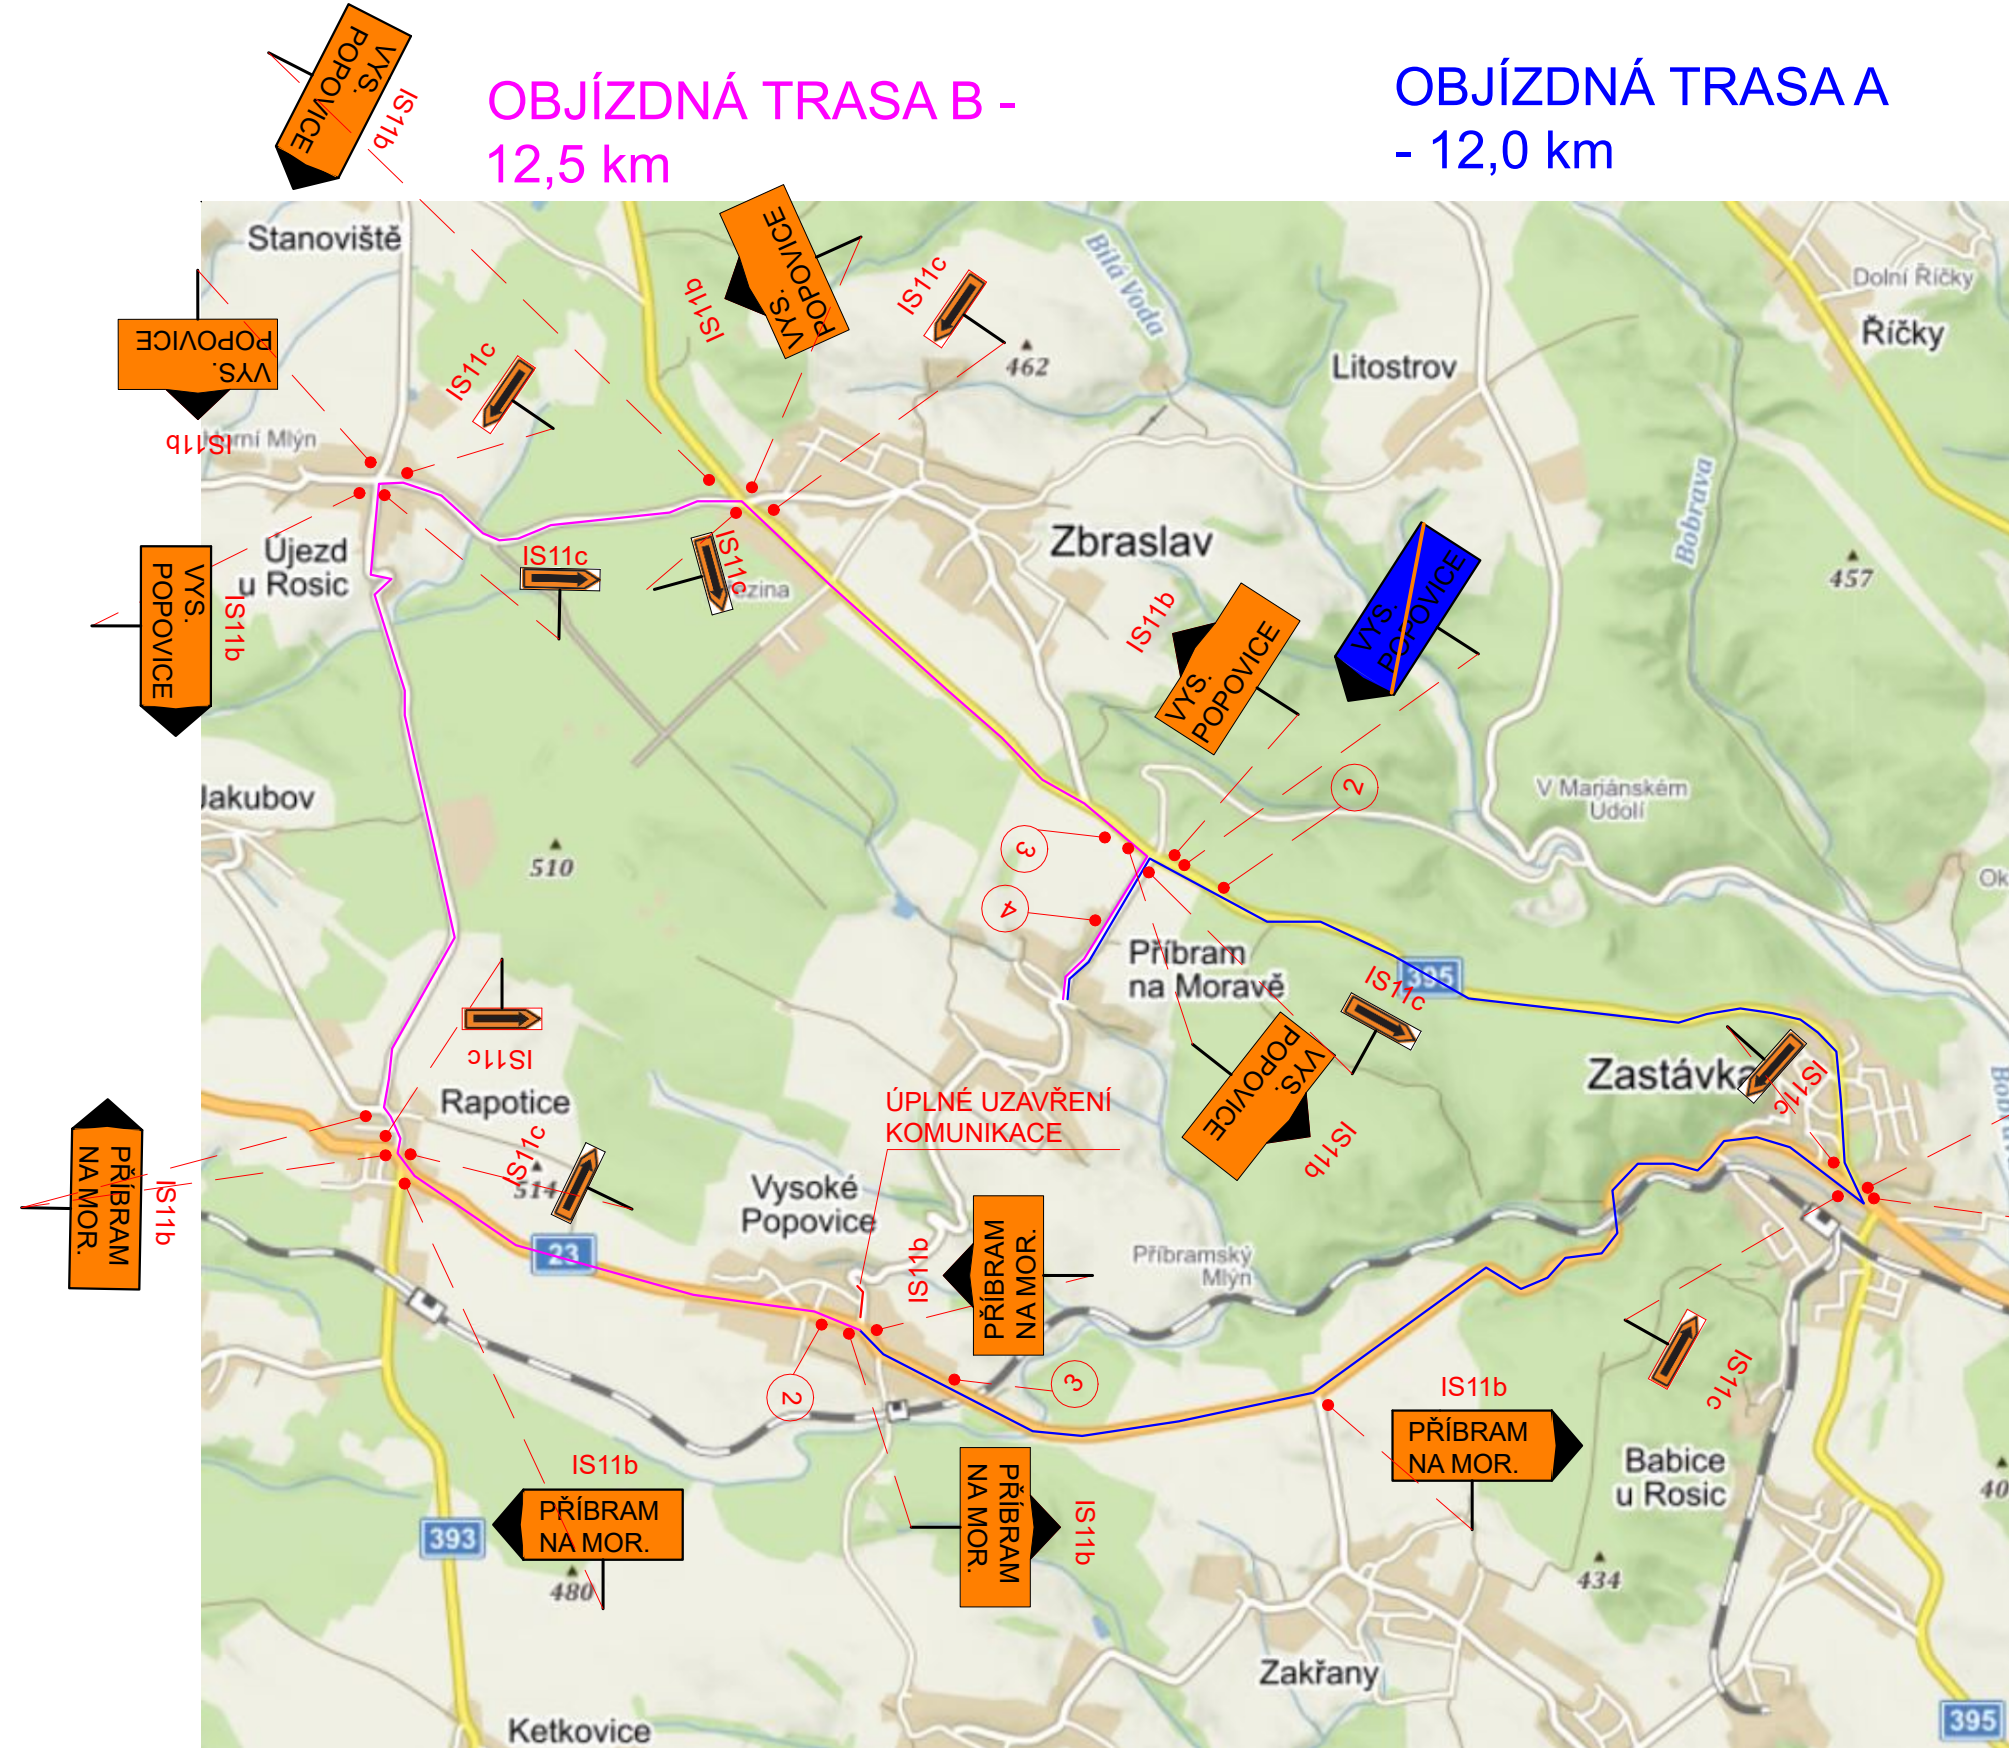

IS11b
PŘÍBRAM NA MOR.

VYS. POPOVICE


ETAPA 3 - PŘÍBRAM NA MORAVĚ

M 1 : 10 000



ETAPA 3 - VYSOKÉ POPOVICE


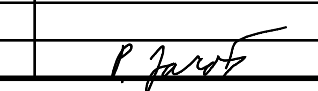
M 1 : 2 000

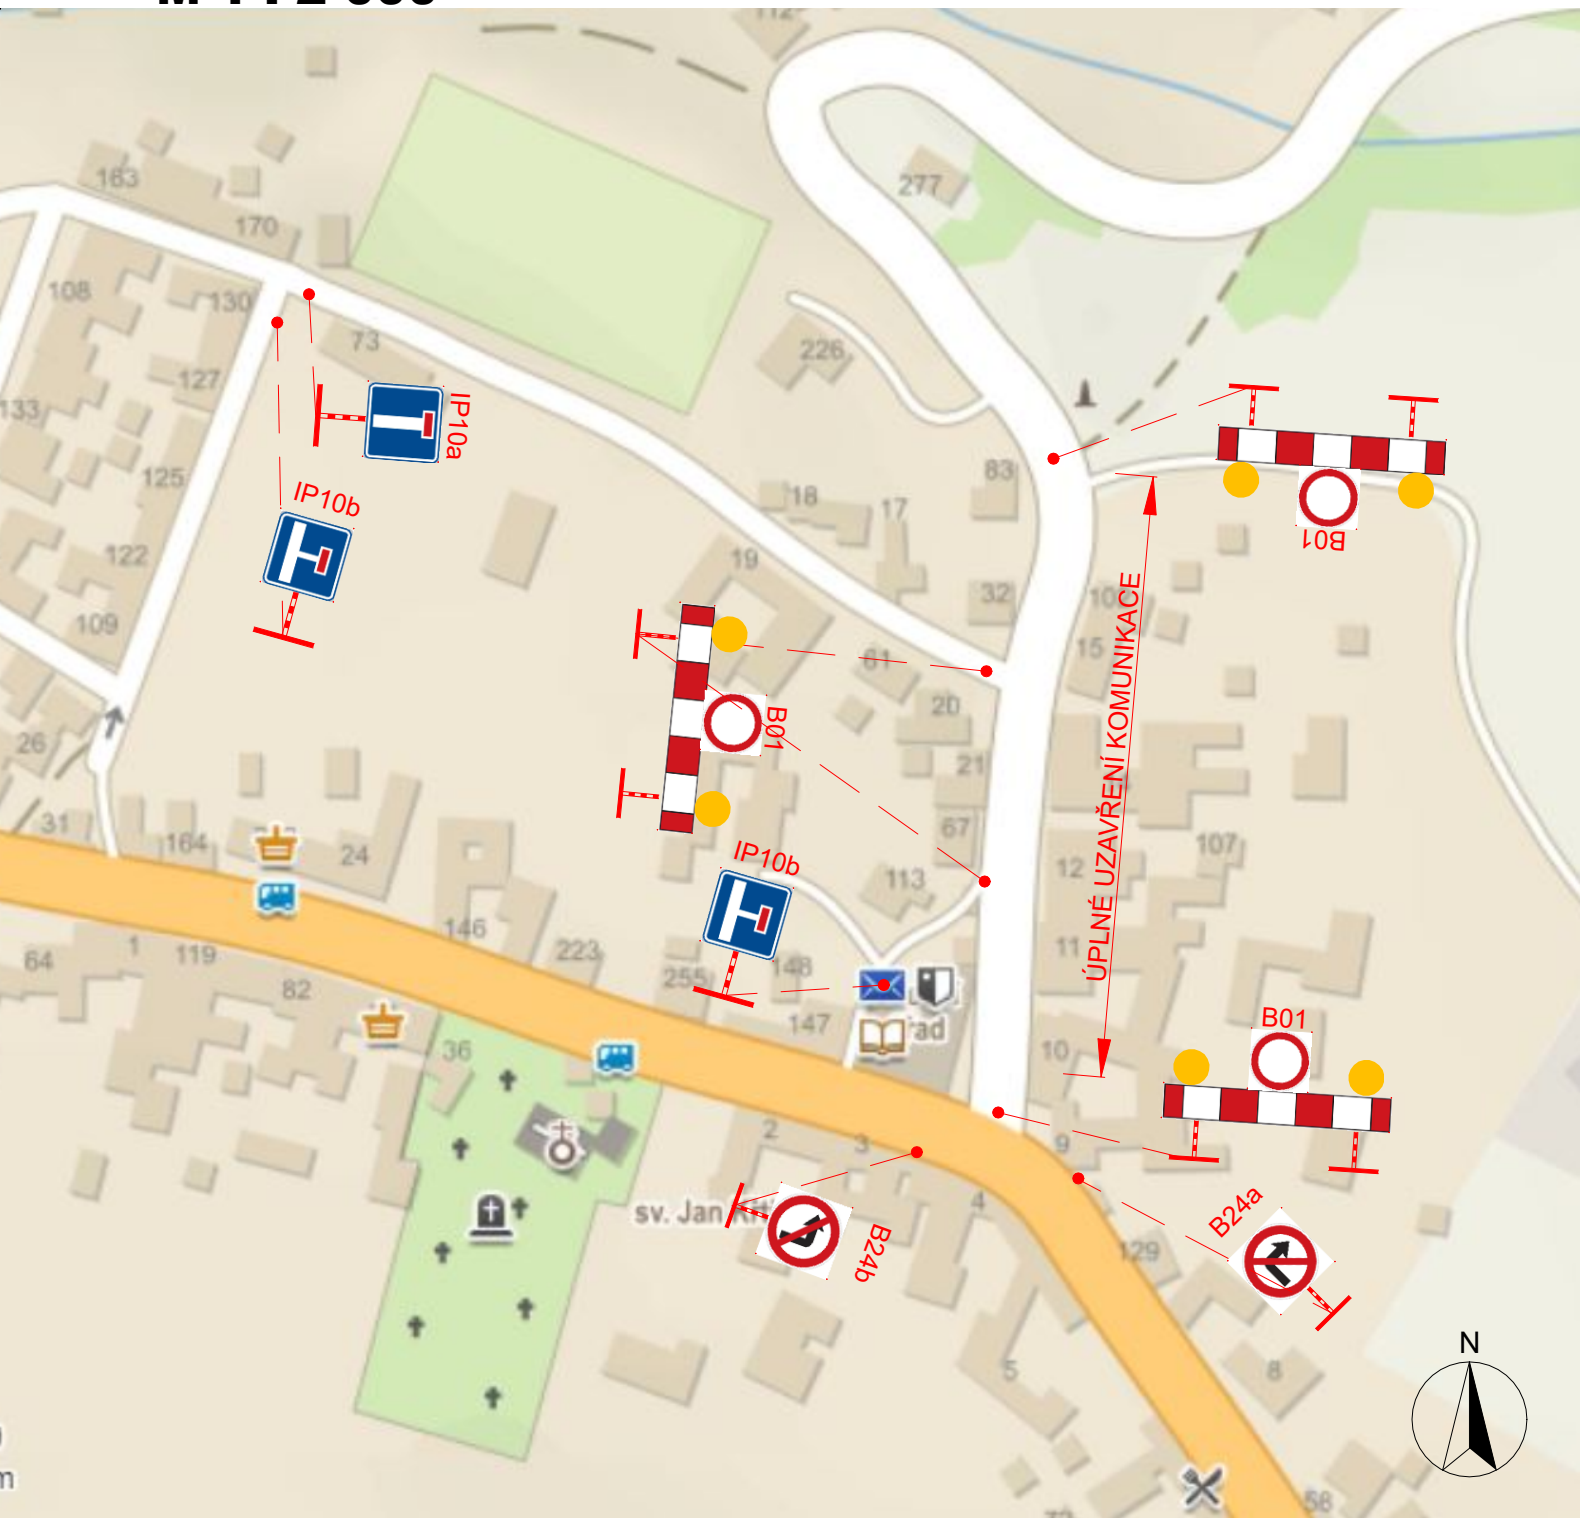

AKCE	
III/3958 VYSOKÉ POPOVICE, UL. K PŘÍBRAMI, PDPS, SP	
PROJEKTOVÁ DOKUMENTACE PRO PROVEDENÍ STAVBY	
OBJEDNATEL	
SPRÁVA A ÚDRŽBA SILNIC JIHOMORAVSKÉHO KRAJE	
Žerotínovo náměstí 449/3, 602 00 Brno	
Stavbu zajišťuje Oblast Střed	
Ořechovská 541/35, 619 00 Brno	
ZHOTOVITEL	
SPOLEČNOST "S-P-S"	
SHB PRIS SHP	
ODPOVĚDNÝ PROJEKTANT - HIP: ING. HUBERT ŘEHULKA, MBA	
ČÍS. ZAKÁZKY	5/23 033

SO 101, SO 102, SO 301

SOUŘADNICOVÝ SYSTÉM : S-JTSK
VÝŠKOVÝ SYSTÉM : Bpv

VEDOUČÍ PROJEKTANT	ING. PETR HALOUZKA	LB PROJEKT s.r.o.	 projekce dopravních staveb Masná 1493/8 CZ 702 00 Ostrava
VYPRACOVAL	ING. JAN SKŘÍČEK	Mojmírovo náměstí 3105/6a, 612 00 Brno	
KONTOLOVAL	ING. PAVEL JAROŠ		
KRAJ: JIHOMORAVSKÝ		DATUM	06/2023
K.Ú.: VYSOKÉ POPOVICE		FORMÁT	3x A4
NÁZEV ČÁSTI		MÉRITKO	1:2000
SO 101 Silnice III/3598 SO 102 Chodníky a sjezdy SO 301 Dešťová kanalizace		ÚČEL	PDPS
		ČÍS. ZAKÁZKY	5/23 033
		ARCHIVNÍ ČÍS.	
PŘÍLOHA		ČÍS. SOUPRAVY	ČÍS. VÝKRESU
DOČASNÉ DOPRAVNÍ ZNAČENÍ - 3. ETAPA			C.4.3.