



Pracovní místo

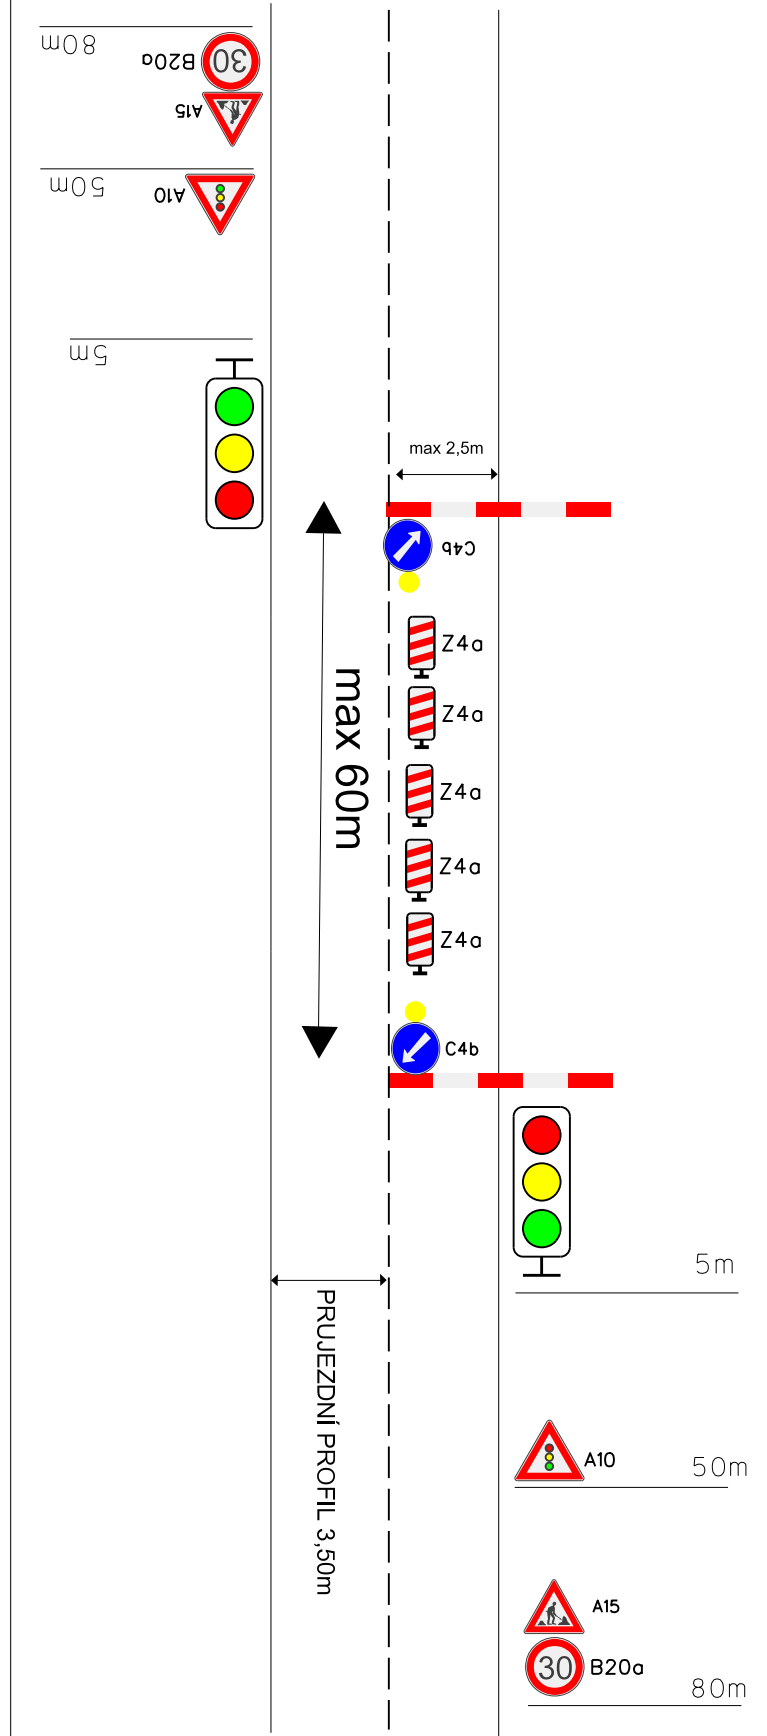

AKCE

II/361 HLUBOKÉ MAŠŮVKY - PŘÍMĚTICE

OBJEDNATEL



Správa a údržba silnic
Jihomoravského kraje,
příspěvková organizace kraje

sídlem Žerotínovo náměstí 449/3,
602 00 Brno

ZHOTOVITEL

SDRUŽENÍ DOPRAVOPROJEKT OSTRAVA, a.s. a
VIADESIGNE, s.r.o.



DOPRAVOPROJEKT
Ostrava a.s.
Masarykovo náměstí 5,
702 00 Ostrava



ViaDesigne, s.r.o.
Na Zahradách 16,
690 02 Břeclav

D 1.1

ZMĚNA VÝKRESU:				
Č. ZMĚNY	PŘEDMĚT ZMĚNY	ZMĚNU PROVEDL	PODPIS	DATUM ZMĚNY
1				
2				
3				

SOUŘADNICOVÝ SYSTÉM : VÝŠKOVÝ SYSTÉM :		JTSK B.p.v.		
VEDOUcí PROJEKTANT - HIP	ING. MARTIN STÖHR			
ZODPOVĚDNÝ PROJEKTANT	ING. LEGERSKÝ ZDENĚK			
VYPRACOVAL	ING. MARTIN STÖHR			
KONTROLOVAL	ING. MARTIN STÖHR			
KRAJ, MěU, ObÚ	JIHOMORAVSKÝ, HLUBOKÉ MAŠŮVKY, ÚNANOV, PŘÍMĚTICE			
OBJEDNATEL, INVESTOR	SPRÁVA A ÚDRŽBA SILNIC JIHOMORAVSKÝ KRAJ, p. o. k.			
NÁZEV AKCE:	II/361 HLUBOKÉ MAŠŮVKY - PŘÍMĚTICE		DATUM	1/2023
NÁZEV OBJEKTU:	SO 101 OPRAVA SILNICE		FORMÁT	5 x A4
NÁZEV VÝKRESU:	SITUACE OBJÍZDNÉ TRASY		MĚŘÍTKO	—
			STUPEŇ	PDPS
			ZAK. ČÍSLO	VD 09921
			Č. SOUPRAVY	Č. VÝKRESU 2.e