


SO 101

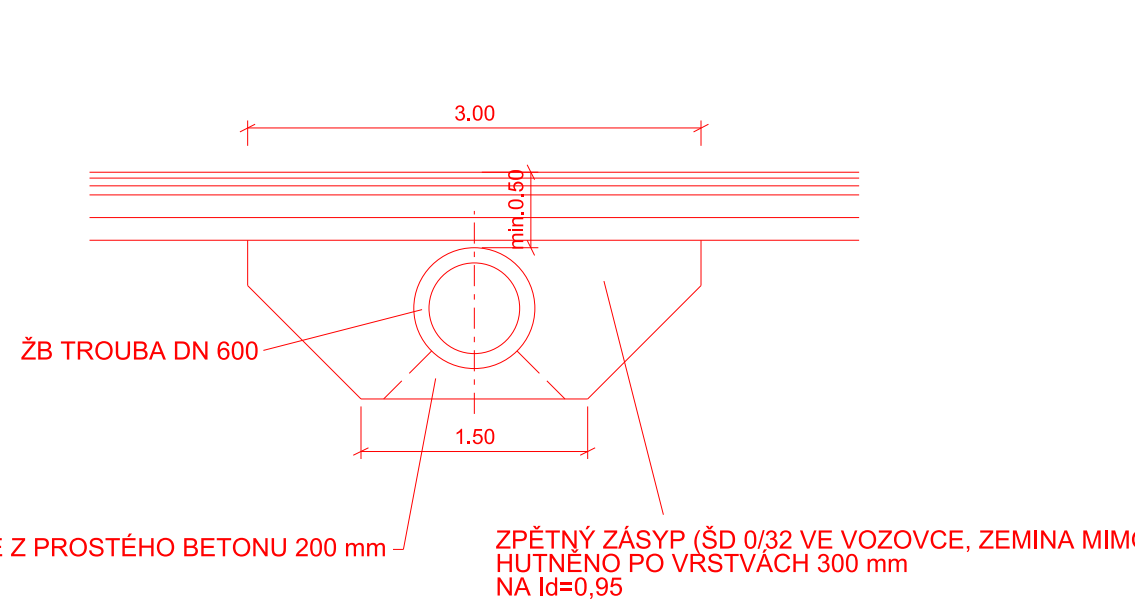

560.00


2280.00


AKCE		II/361 HLUBOKÉ MAŠUVKY - PRÍMĚTICE	
OBJEDNATEL		<p>Správa a údržba silnic Jihomoravského kraje, příspěvková organizace kraje</p> <hr/> <p>sídlem Zerotínovo náměstí 449/3, 602 00 Brno</p>	
ZHOTOVITEL	<p>SDRUŽENÍ DOPRAVOPROJEKT OSTRAVA, a.s. a VIADESIGNE, s.r.o.</p>		
	<p>DOPRAVOPROJEKT Ostrava a.s. Masarykovo náměstí 5, 702 00 Ostrava</p>		<p>ViaDesign, s.r.o. Na Zahradách 16, 690 02 Brěclav</p>

D 1.1

ZMĚNA VÝKRESU:				
C. ZMĚNY	PŘEDMĚT ZMĚNY	ZMĚNU PROVEDL	PODPIS	DATUM ZMĚNY
1				
2				
3				

PODÉLNÝ ŘEZ PROPUSTKEM VE STA. 2.283

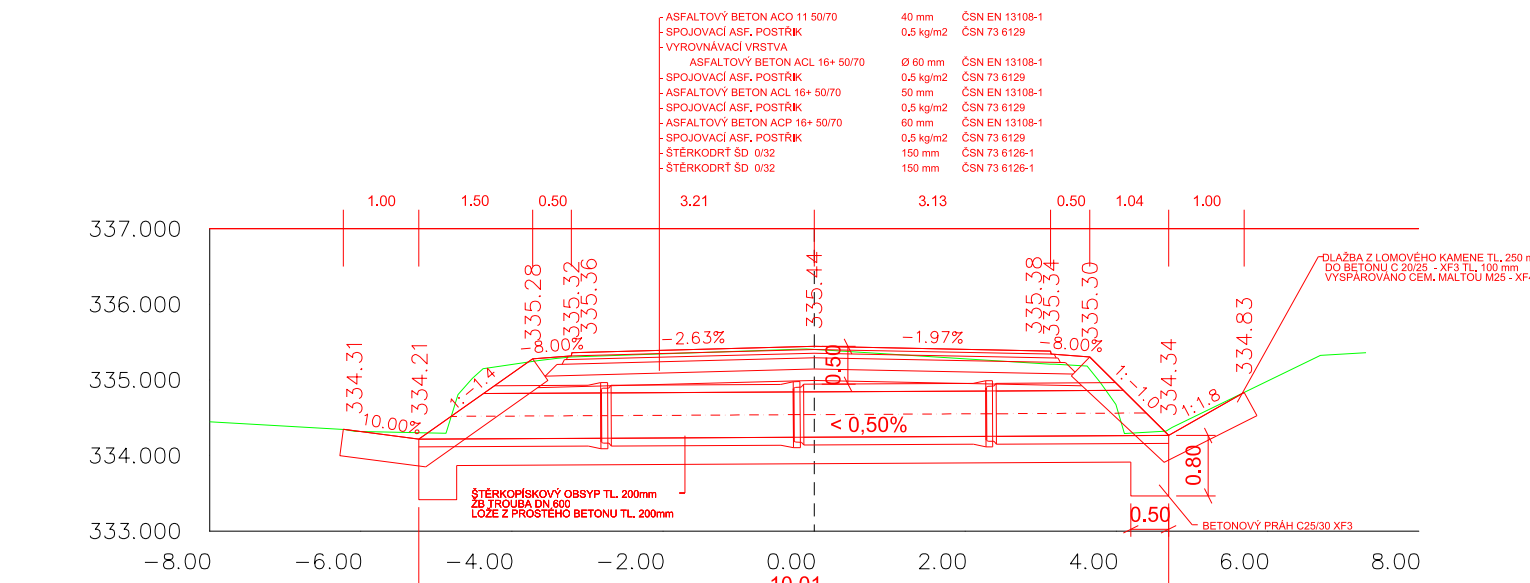

SOUDRAŽNICOVÝ SYSTÉM :		JTSK											
VÝŠKOVÝ SYSTÉM :		B.p.v.											
VEDOUČÍ PROJEKTANT - HIP	ING. MARTIN ŠTÖHR	<i>Stöhr</i>											
ZODPOVĚDNÝ PROJEKTANT	ING. LEGERSKÝ ZDENĚK	<i>Leg</i>											
VYPRACOVAL	ING. MARTIN ŠTÖHR	<i>Stöhr</i>											
KONTROLOVAL	ING. MARTIN ŠTÖHR	<i>Stöhr</i>											
KRAJ, MěÚ, OÚÚ	JIHOMORAVSKÝ, HLUBOKÉ MAŠŮVKY, UNANOV, PŘÍMĚTICE												
OBJEDNATEL, INVESTOR	SPRÁVA A ÚDRŽBA SILNIC JIHOMORAVSKÝ KRAJ, p. o. k.												
NÁZEV AKCE:	II/361 HLUBOKÉ MAŠŮVKY - PŘÍMĚTICE		<table><tr><td>DATUM</td><td>1/2023</td></tr><tr><td>FORMÁT</td><td>8 x A4</td></tr><tr><td>MĚŘÍTKO</td><td>1:100</td></tr><tr><td>STUPEŇ</td><td>PDPS</td></tr><tr><td>ZAK. ČÍSLO</td><td>VD 09921</td></tr></table>	DATUM	1/2023	FORMÁT	8 x A4	MĚŘÍTKO	1:100	STUPEŇ	PDPS	ZAK. ČÍSLO	VD 09921
DATUM	1/2023												
FORMÁT	8 x A4												
MĚŘÍTKO	1:100												
STUPEŇ	PDPS												
ZAK. ČÍSLO	VD 09921												
NÁZEV OBJEKTU:	SO 101 OPRAVA SILNICE		<table><tr><td>Č. SOUPRAVY</td><td>Č. VÝKRESU</td></tr><tr><td></td><td>2.q</td></tr></table>	Č. SOUPRAVY	Č. VÝKRESU		2.q						
Č. SOUPRAVY	Č. VÝKRESU												
	2.q												
NÁZEV VÝKRESU:	DETAILY PROPUSTKŮ												