

DRUH POVRCHU ÚZEMÍ  
ÚZEMNĚ EVIDENČNÍ JEDNOTKA  
KRAJ: JIHOOMORAVSKÝ  
OKRES: BRNO – VENKOV

## PODÉLNÝ PROFIL ÚSEK 2

**MĚŘ. 1:200/20**

ASFALTOVÁ SILNICE
OŘECHOV

R=90  
t=1,82  
y=0,02

R=60  
t=1,78  
y=0,03

## SKLONOVÉ POMĚRY

## KÓTY NIVELETY


## KÓTY TERÉNU

# SROVNÁVACÍ ROVINA

STANIČENÍ V KM

## PŘÍČNÉ ŘEZY

## SMĚROVÉ POMĚRY

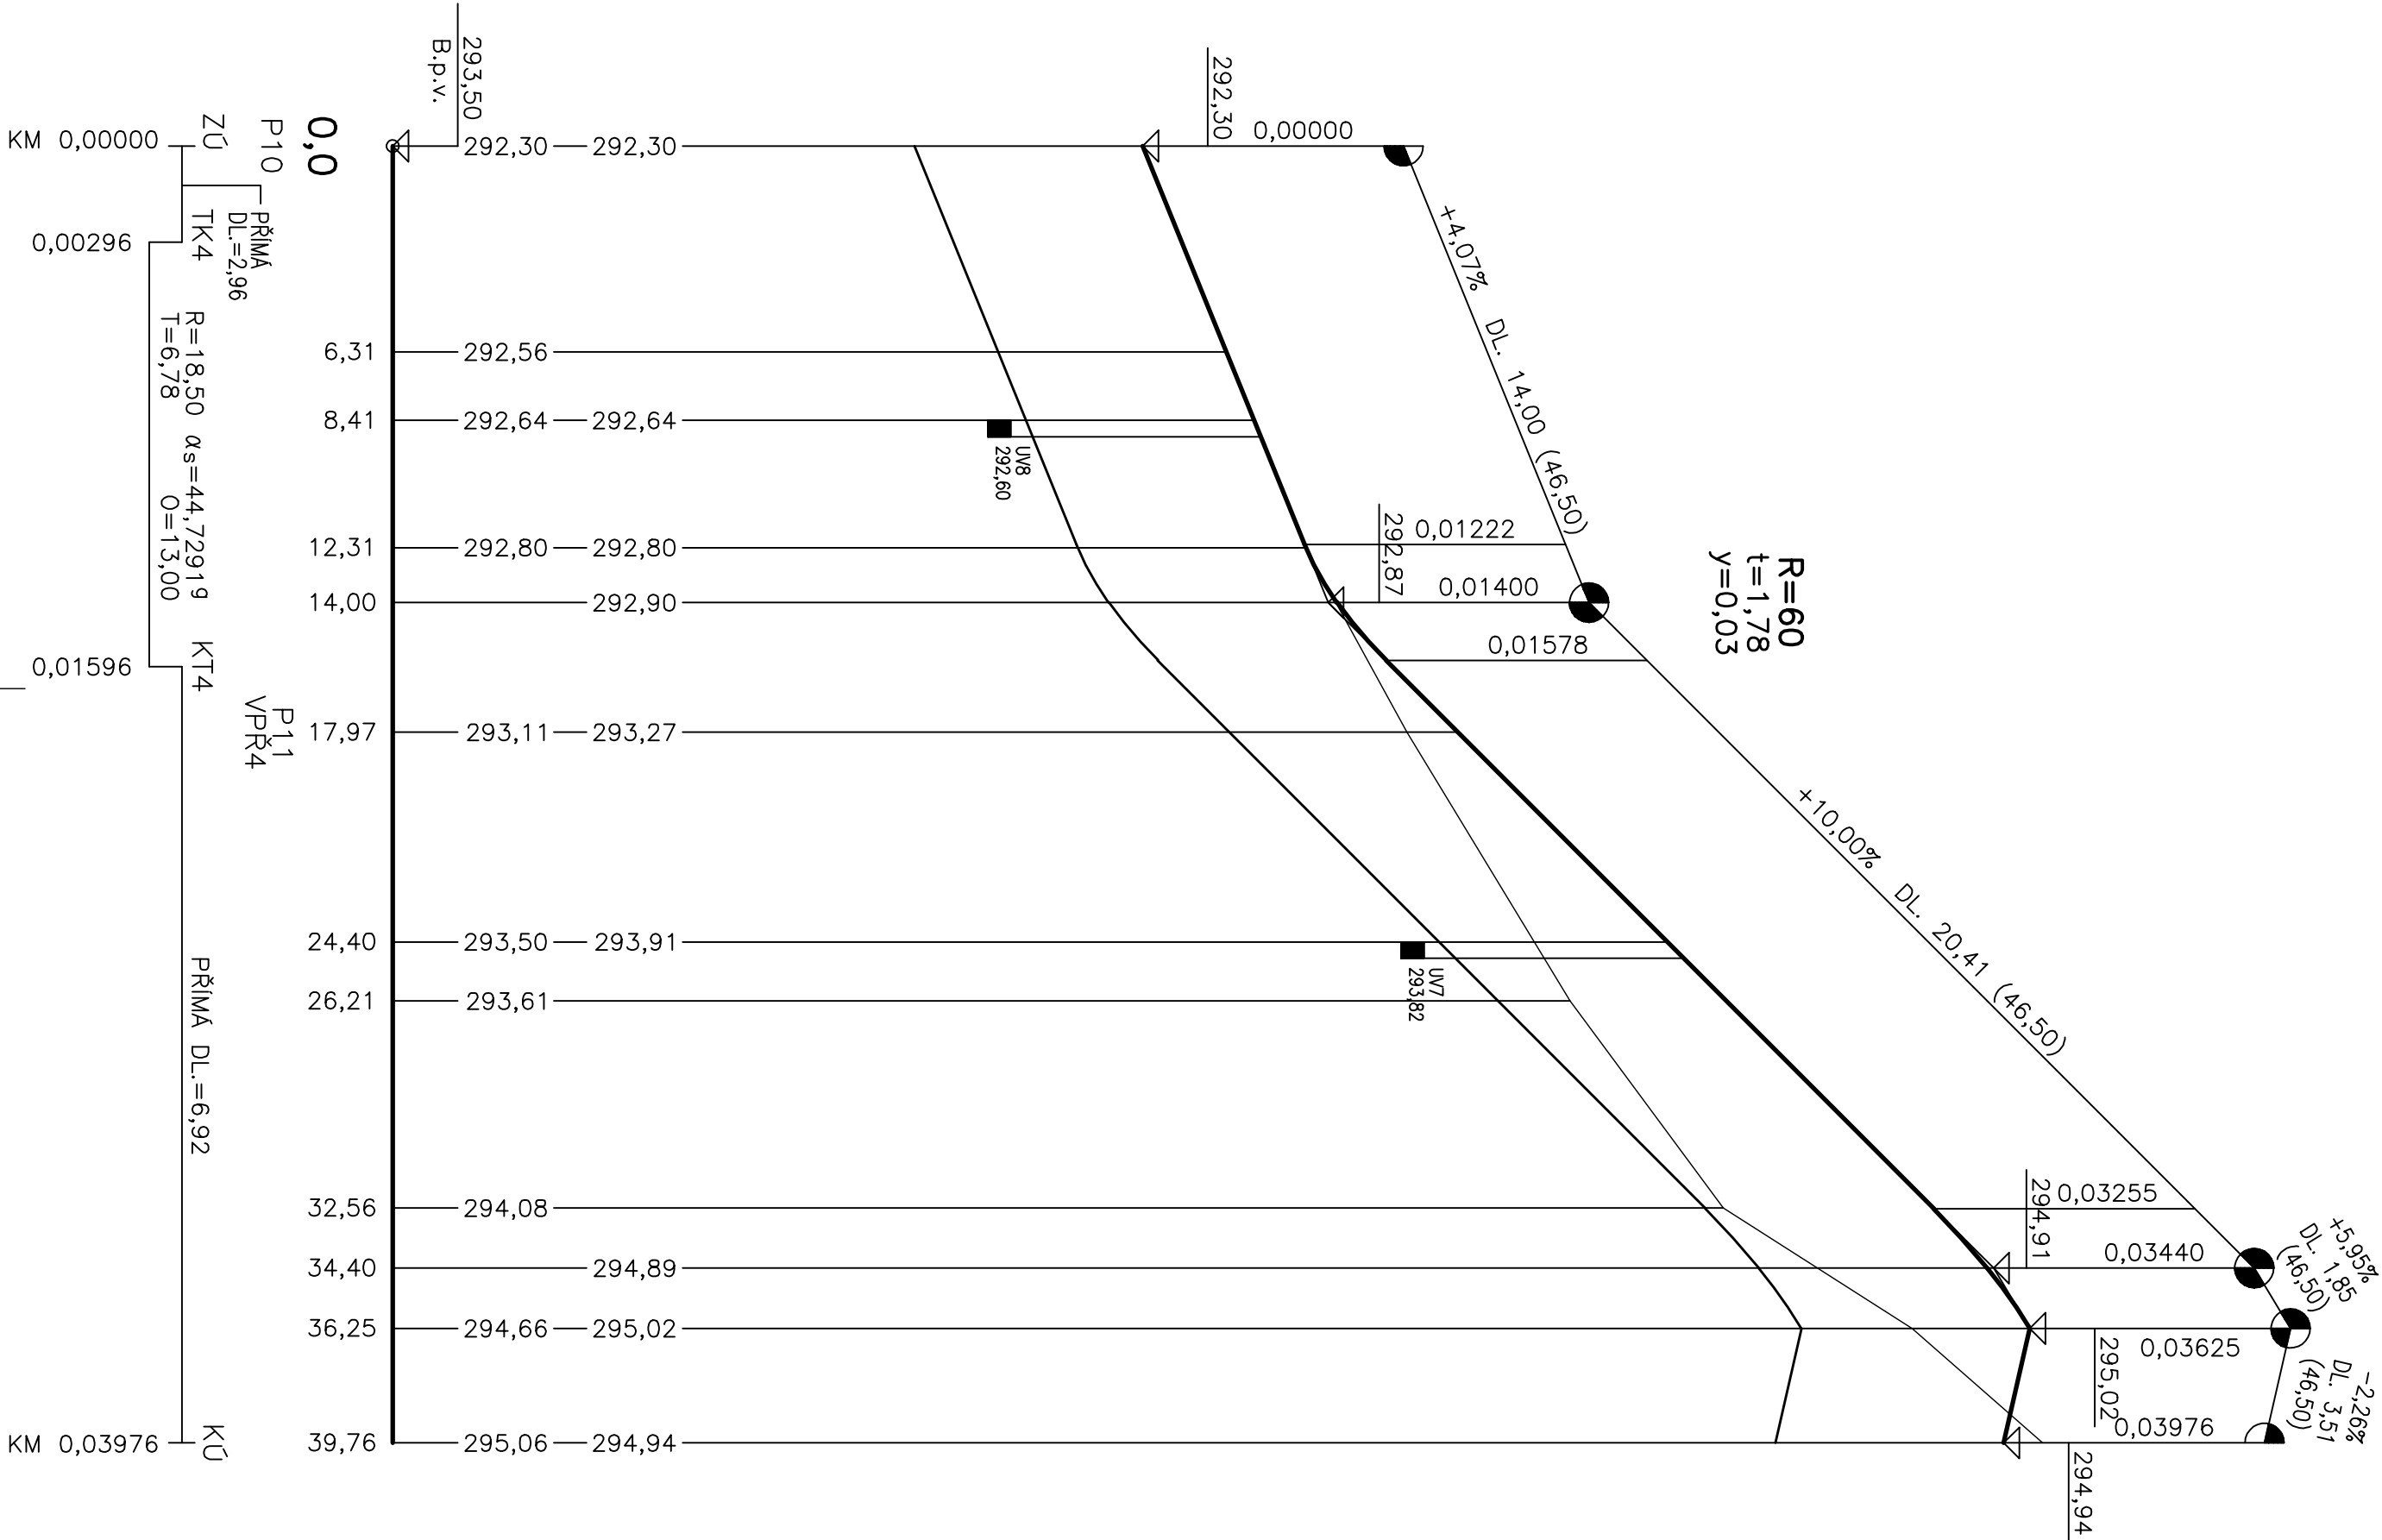

ZODPOVĚDNÝ PROJEKTANT	ING. S. BERANEK
VYPRACOVAL	ING. L. HRUBA
KRESLIL	ING. L. HRUBA
OBECNÍ ÚŘAD OŘECHOV	OŘECHOV
INVESTOR	OBEC OŘECHOV, ZAHRAĐNÍ 1, 68444, OŘECHOV
NÁZEV AKCE	MĚŘITKO 1:200 / 20
OŘEHOV, SILNICE I/152, OKRES BRNO-VENKOV KRIZOVATKA KOMENSKÉHO-JERABKOVÁ-TIKOVICKÁ SO 101, 102, 103, 104, 105, 106	
NÁZEV VÝKRESU	DŮS. ZAK. 04/20 - 02 Č. SOUPRÁVY Č. VÝKRESU
<b>PODELNÝ PROFIL – ÚSEK 2</b>	
<b>D.1.1.6</b>	

## VÝŠKOVÝ SYSTÉM :

B.p.v.

## PODÉLNÝ PROFIL – ÚSEK 2

## D.1.1.6